



Samp. 25/5 '98


Hinnal Gunnarsson

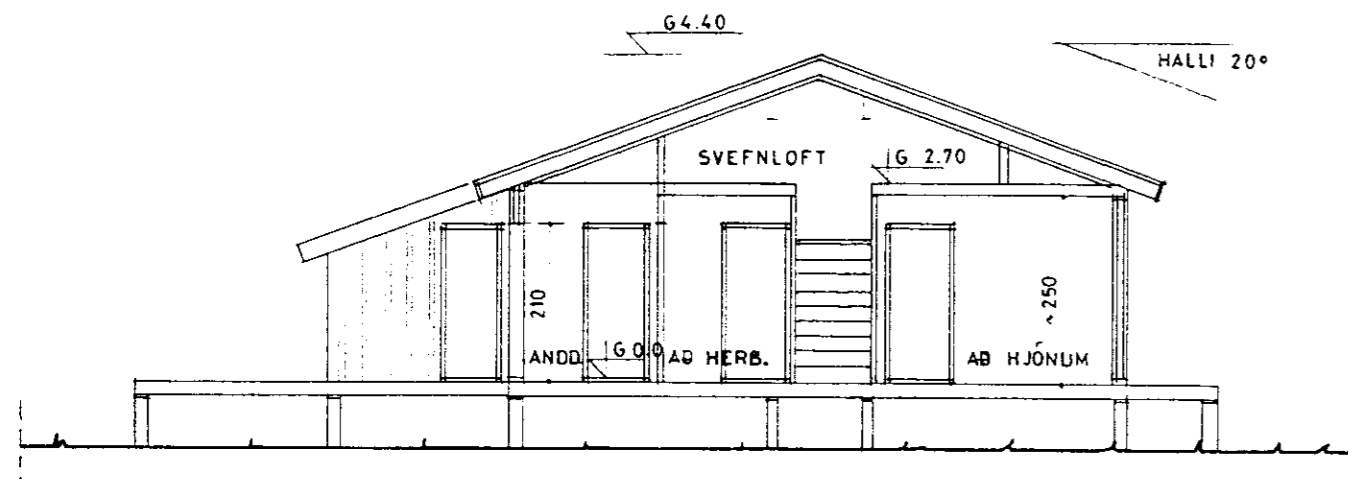


SNID A-A

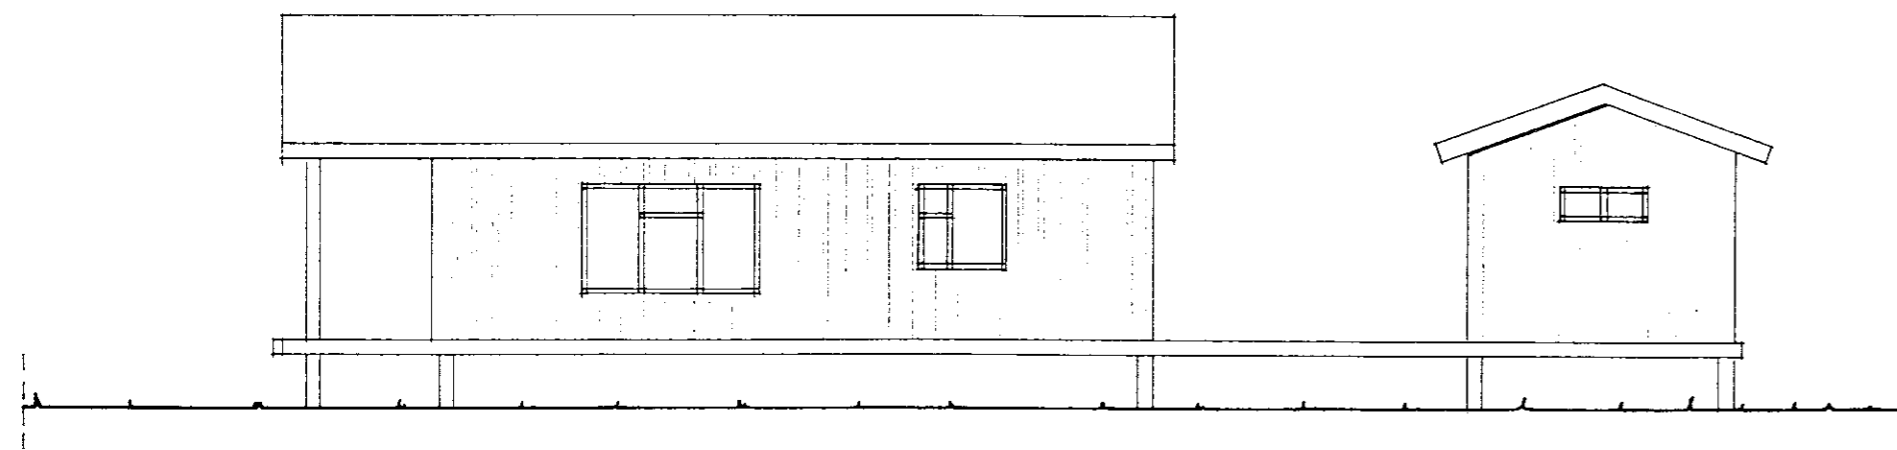

NORÐURHLIÐ

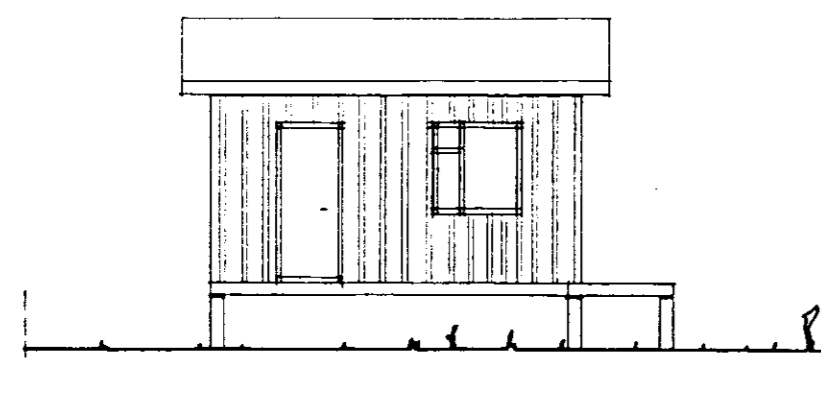

GEYMSLA - AUSTURHLIÐ

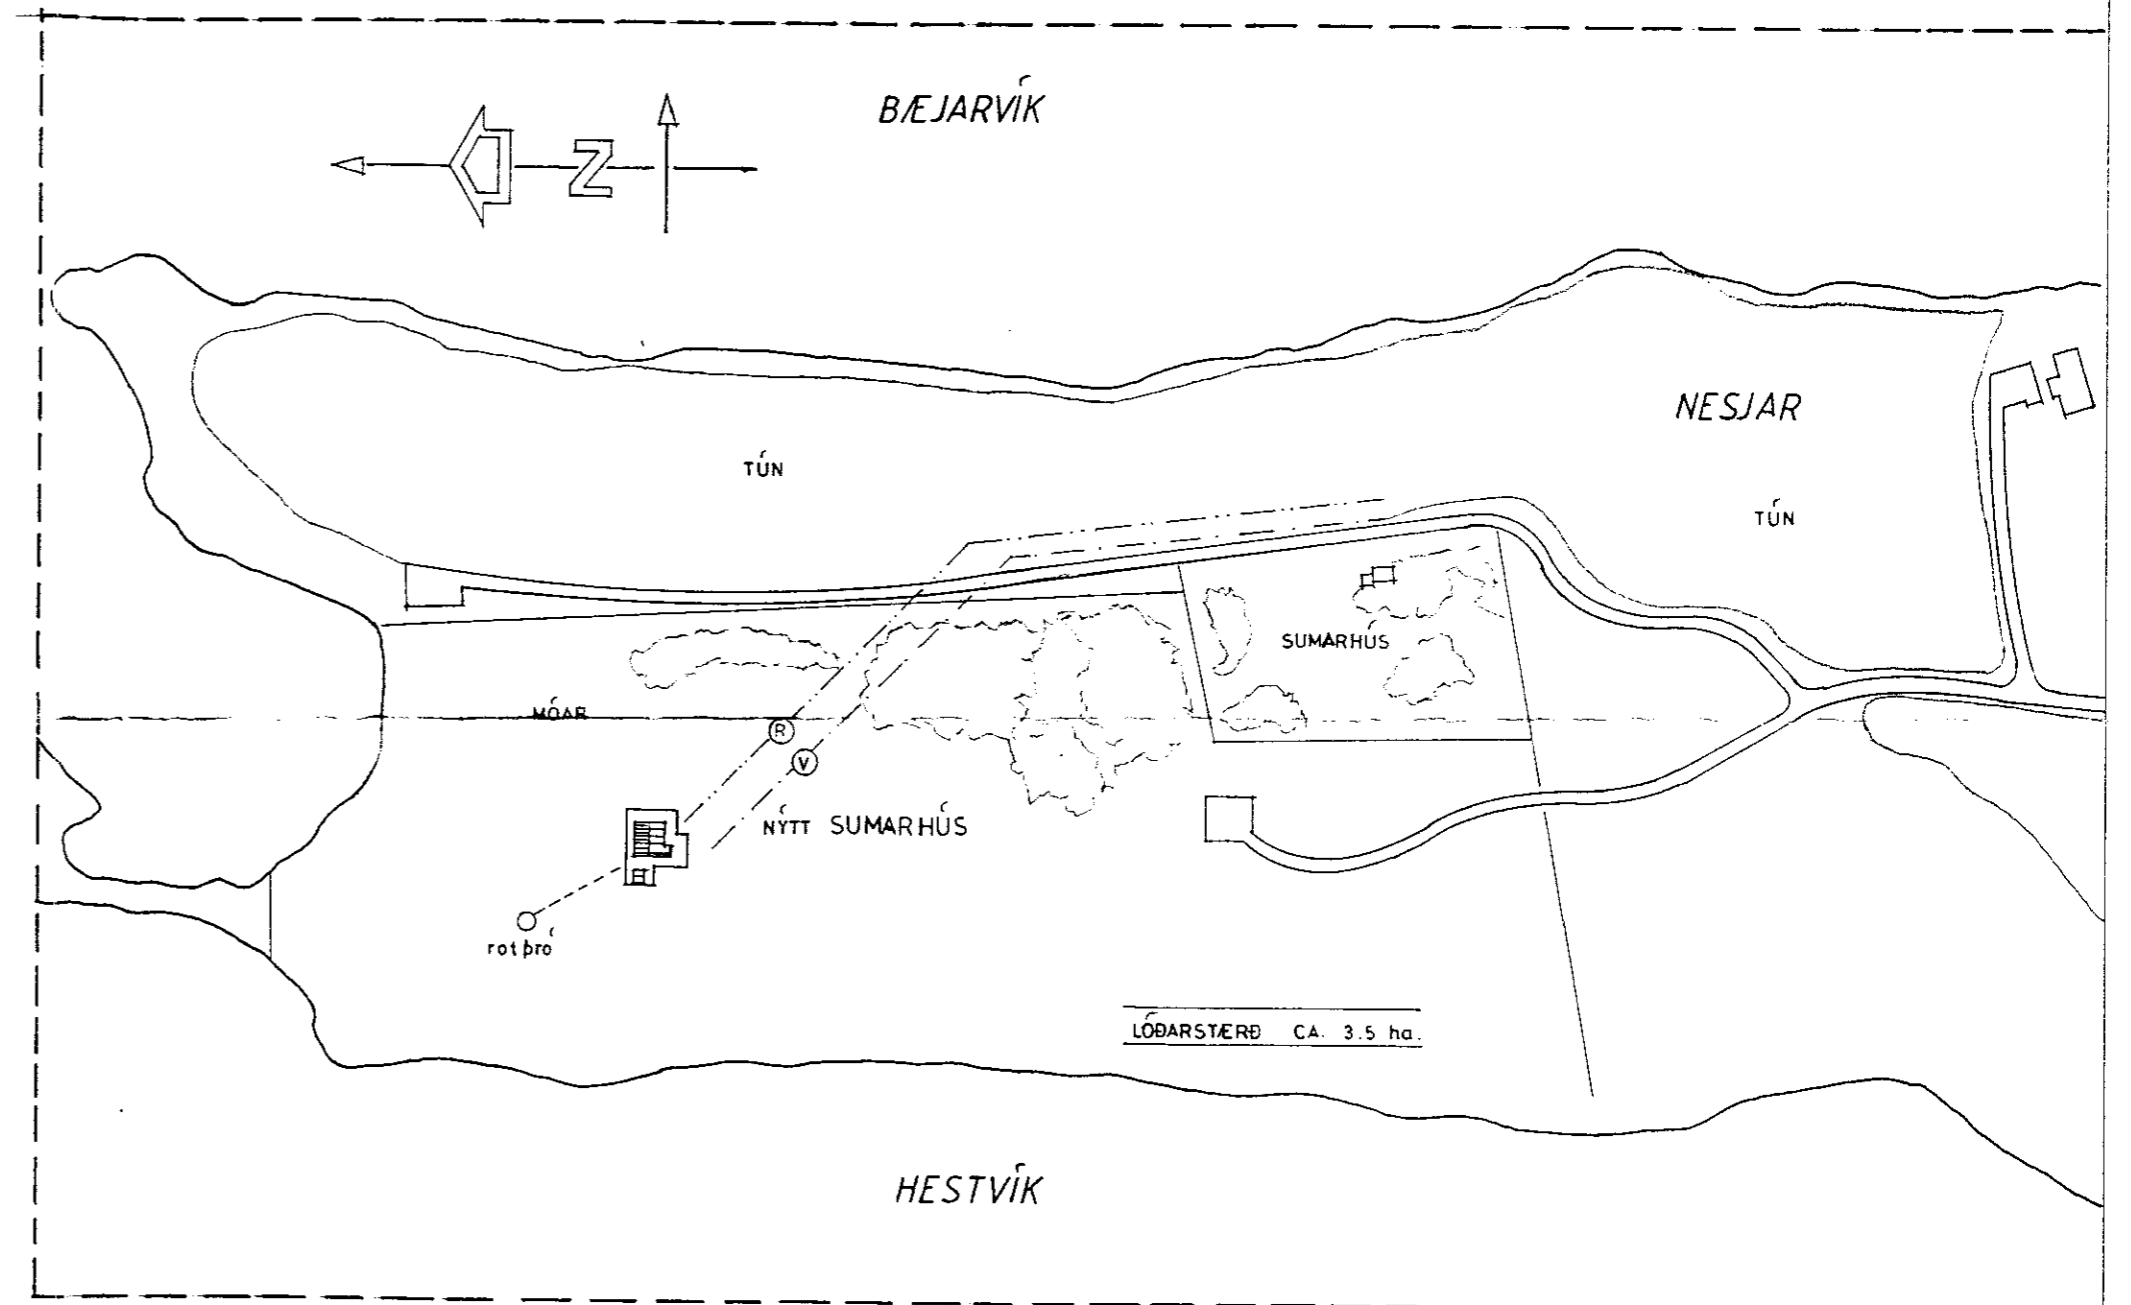

AFSTÖÐUMYND 1/2000

SUMARHÚS Í LANDI NESJA

GRAFNINGSHREPPI ÁRNESSÝSLU

BENEDIKT BJÖRNSSON ARKITEKT
BORGARHLIÐ 4 E 603 AKUREYRI SÍMI 46 24642
DAGS. 100698 MKV. 1/100 1/2000 NR. 98061
UNDIRSKRIFT RABNR