



Samp. 25/5 '98


Benedikt Björnsson

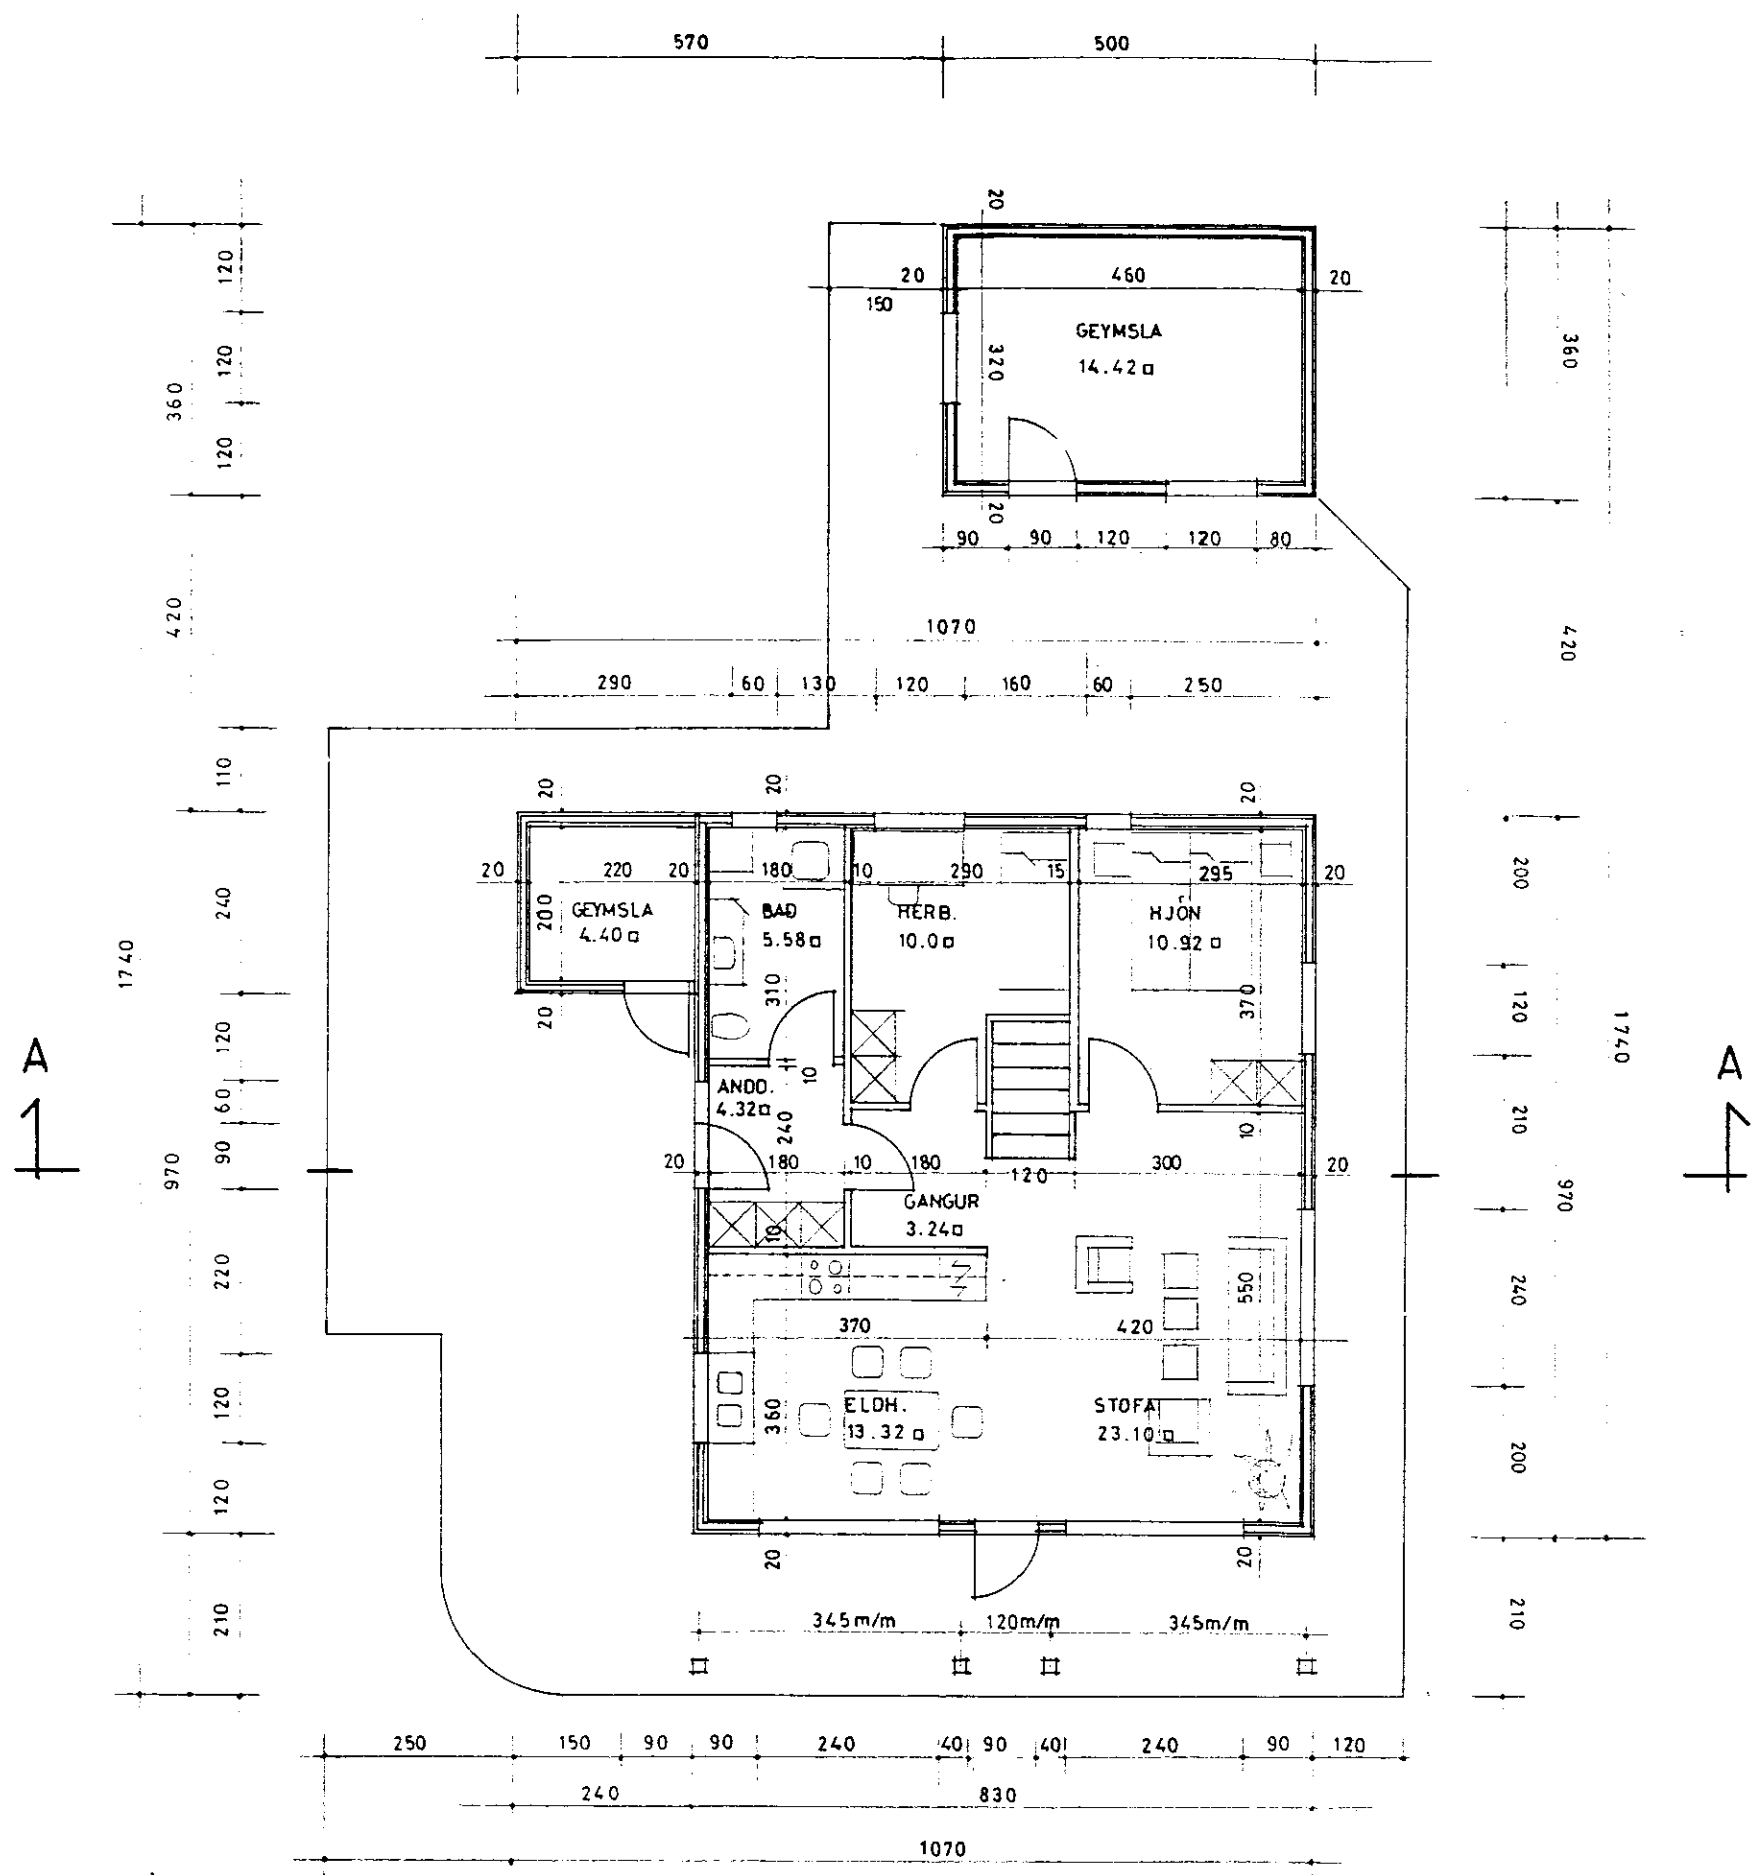


GRUNNMYND

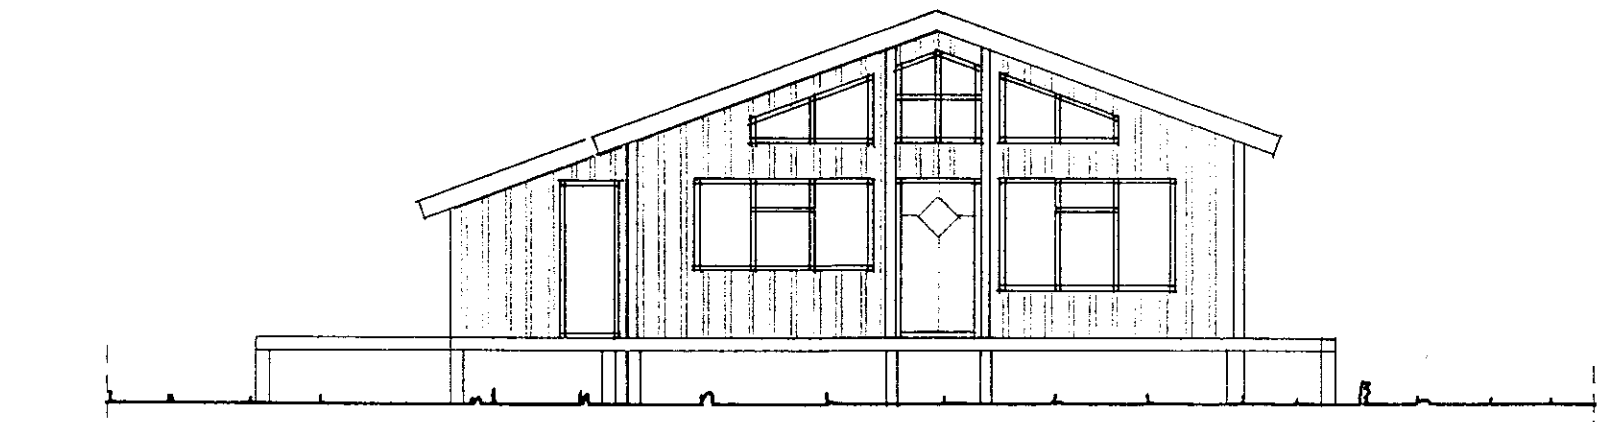


AUSTURHLIÐ

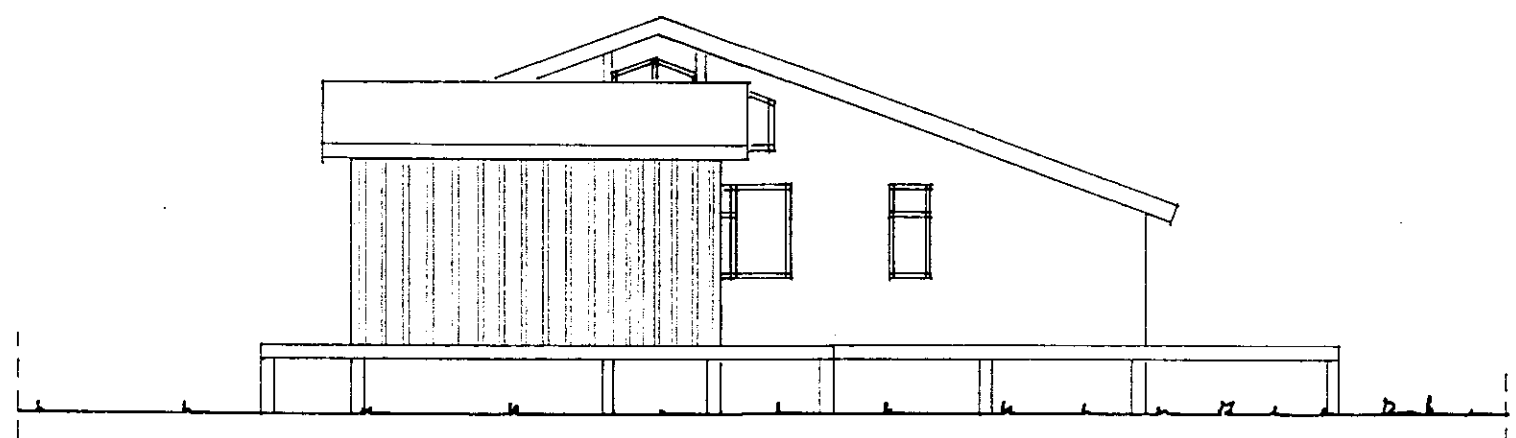

GEYMSLA AÐ VESTAN

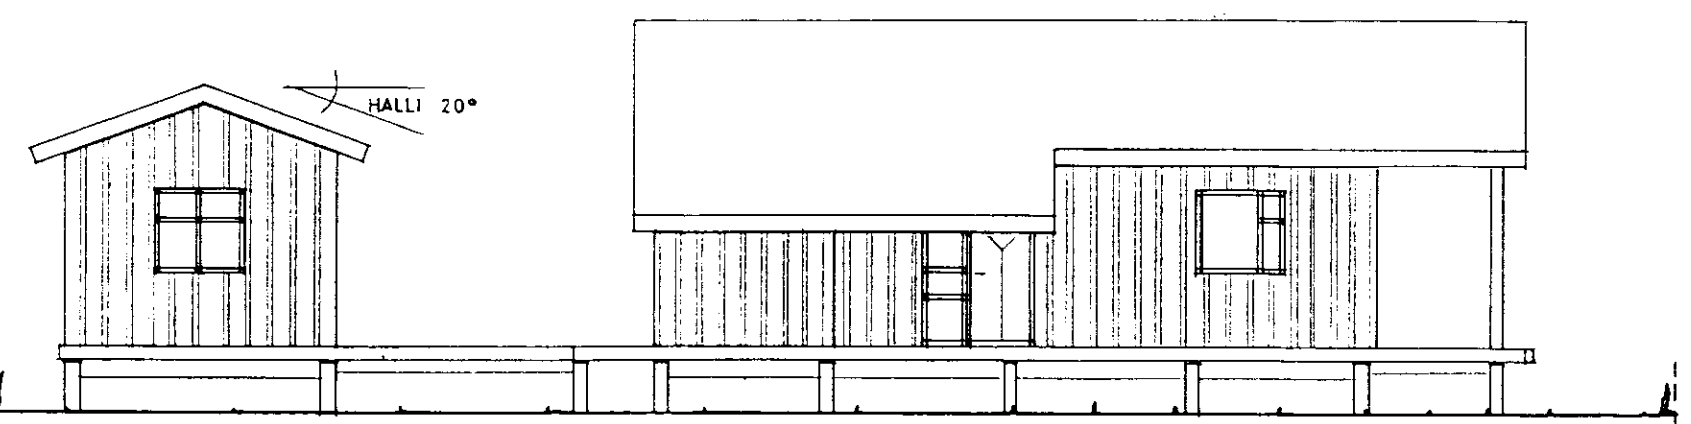

SUÐURHLIÐ

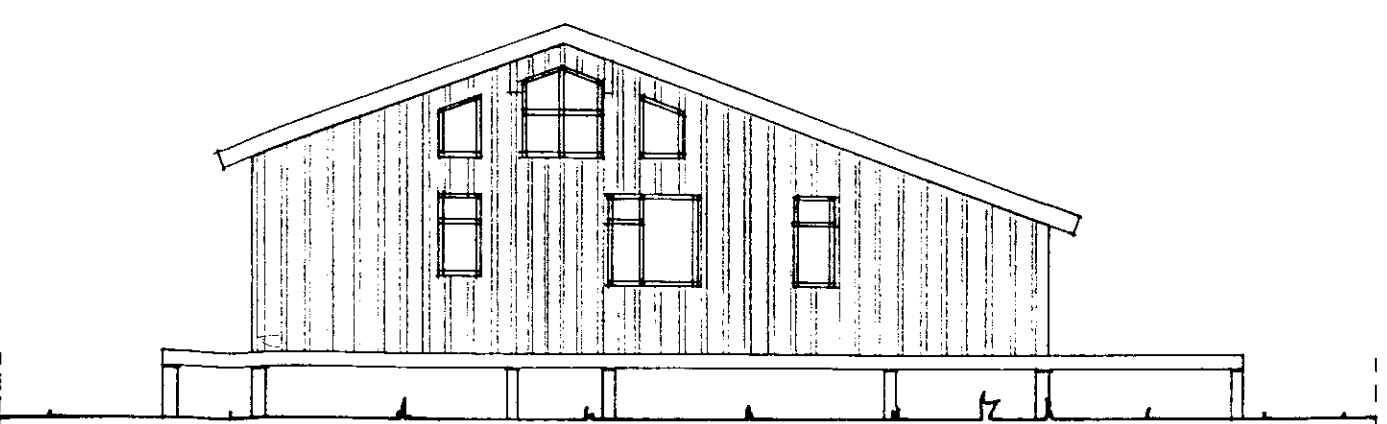

VESTURHLIÐ

SUMARHÚS Í LANDI NESJA
GRAFNINGSHREPPI ÁRNESSÝSLU

BENEDIKT BJÖRNSSON ARKITEKT		
BORGARHLIÐ 4 E 603 AKUREYRI		
DAGS. 100698	MKV. 1/100	SÍMI 46 24642
UNDIRSKRIFT		RADNR