


Prastavik 40 a Grímsneshreppi
Viðbygging

SAMDYKKT
02. DES. 2009
Alm. Kjartan
Bygginguvaldið upplýsingar, Amessýsla og Flóahúsið



NORÐ - VESTUR

SUÐ - VESTUR

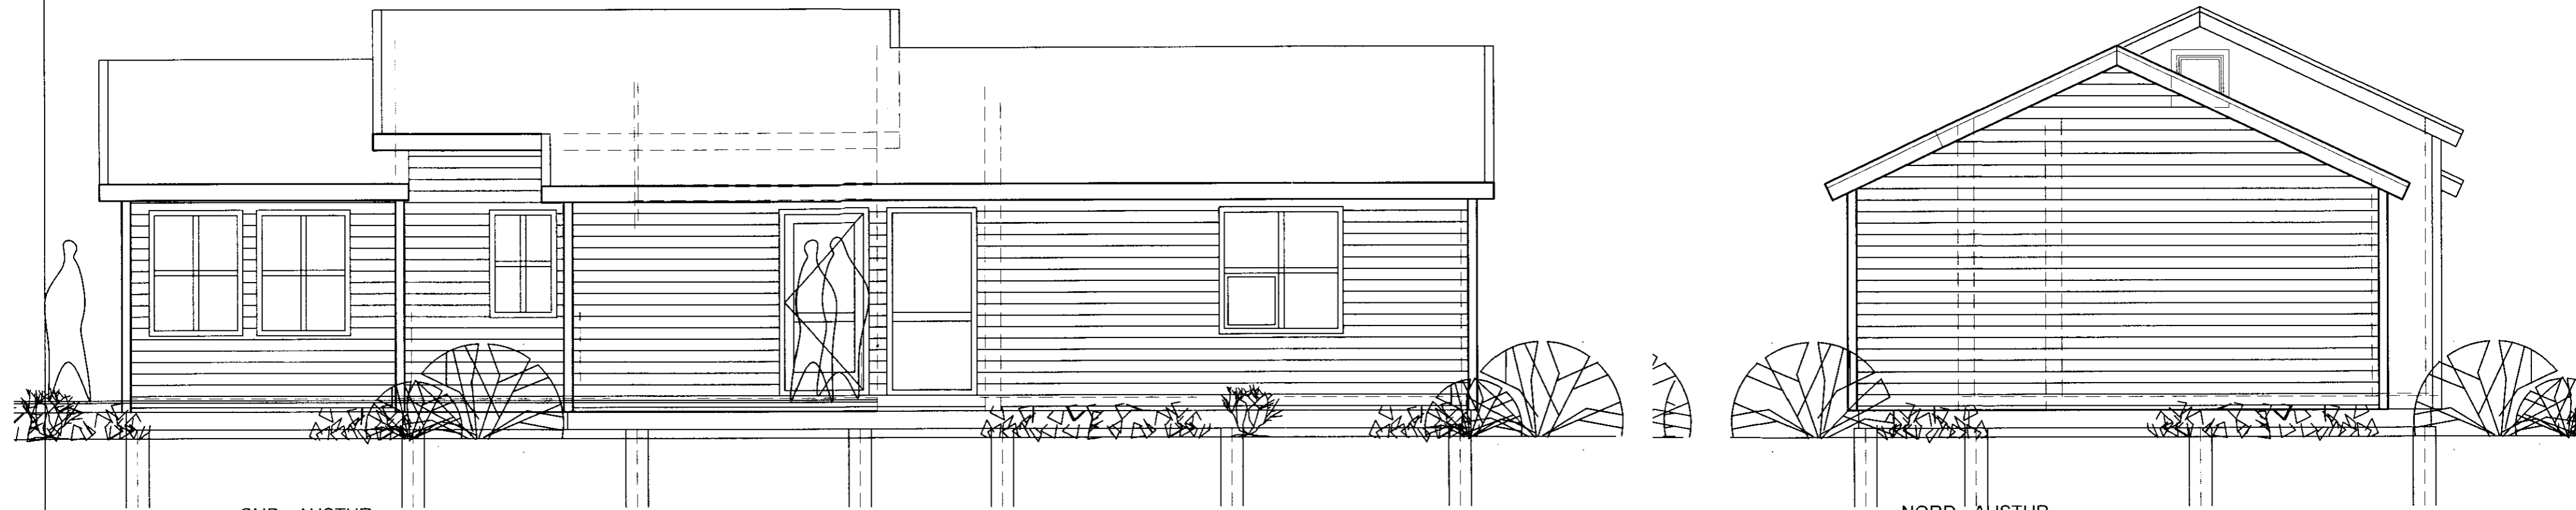

SUÐ - AUSTUR

NORÐ - AUSTUR

VERKHEITI: Prastavík 40 a Grímsneshreppi	DAGS: 06.05.2009	KVARDI: 1:50
VERKHLUTI: Útlitsmyndir 1:50	BR:	TEKNAÐ: A.J.
		TEKNI NR: AF 2
		102
ARKO Ásmundur Jóhannsson 170441-4519		Sími: 8992943 netfang: arko.aj@simnet.is