


Grunnmynd - Jarðhæð

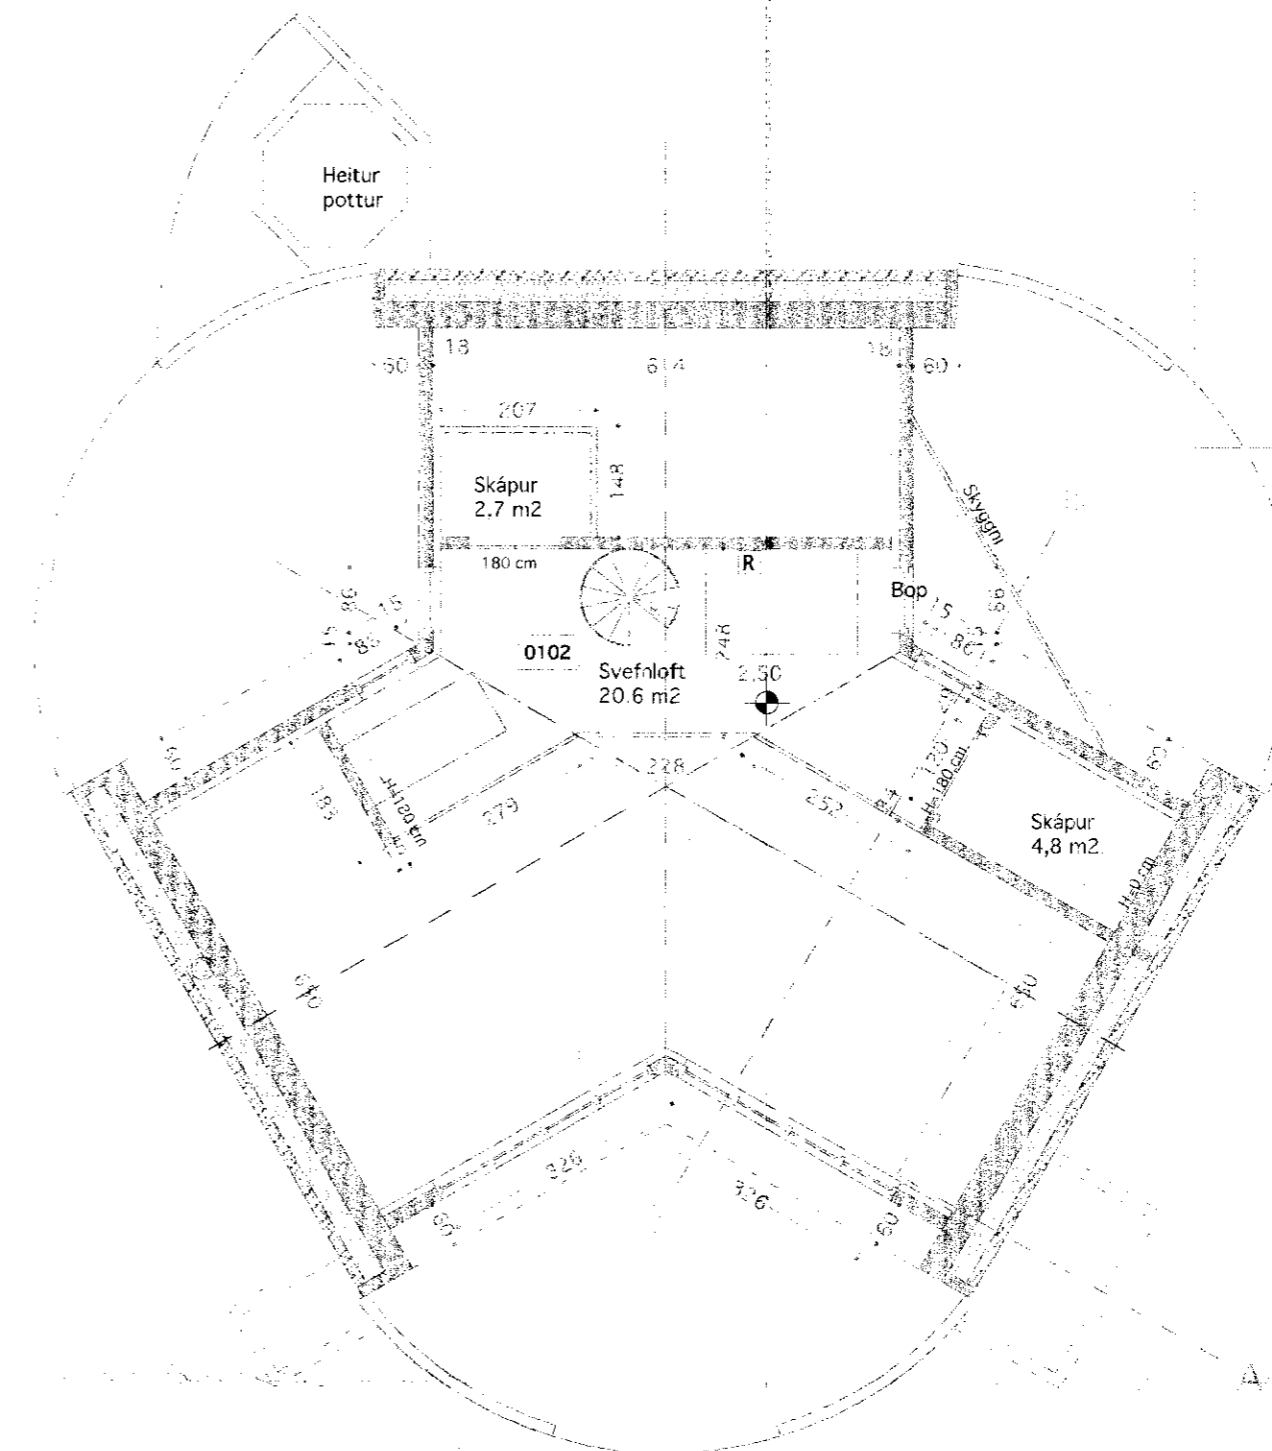

Grunnmynd - Svefnoft

SAMPYKKT
 11 MAJ 2010
Reynir Karlsson
 Byggingafræðingur / Uppsýr / Amessýslu og Floahr.

Sökkklar og gólfplata eru úr steinsteypu.
 Harðpressuð 50 mm einangrun og rakaserra undir plötu.
 Gólfhliti er í plötu.

Útveggir steypfir og einangraðir að innan með 100 mm steinull.
 Gluggar eru hvítir með k-gleri.


Þakið er steypf og einangrað að ofan með 200 mm þéttri þlasteinangrun.
 Þakið er klætt með torf.
 Þakgluggi - þvermál 150 cm er í miðju þakinu.

Pallagólf eru úr timbri.
 Heitur pottur er með læsanlegu loki og nær a.m.k. 40 cm yfir pall.


Inntök rafmagns og hitaveitu eru í steypum rakaheldum klefa undir torf.
 Mælur eru á útvegg við geymslu.

Innveggir og milligólf eru steypf.

| | | |
|-----------|--------------------------------------|------|
| U-gildi : | Veggir að meðtölum gluggum og hurðum | 0,88 |
| | Veggir í jarðvegi | 0,48 |
| | Gólf á fyllingu | 0,48 |
| | Þak | 0,25 |

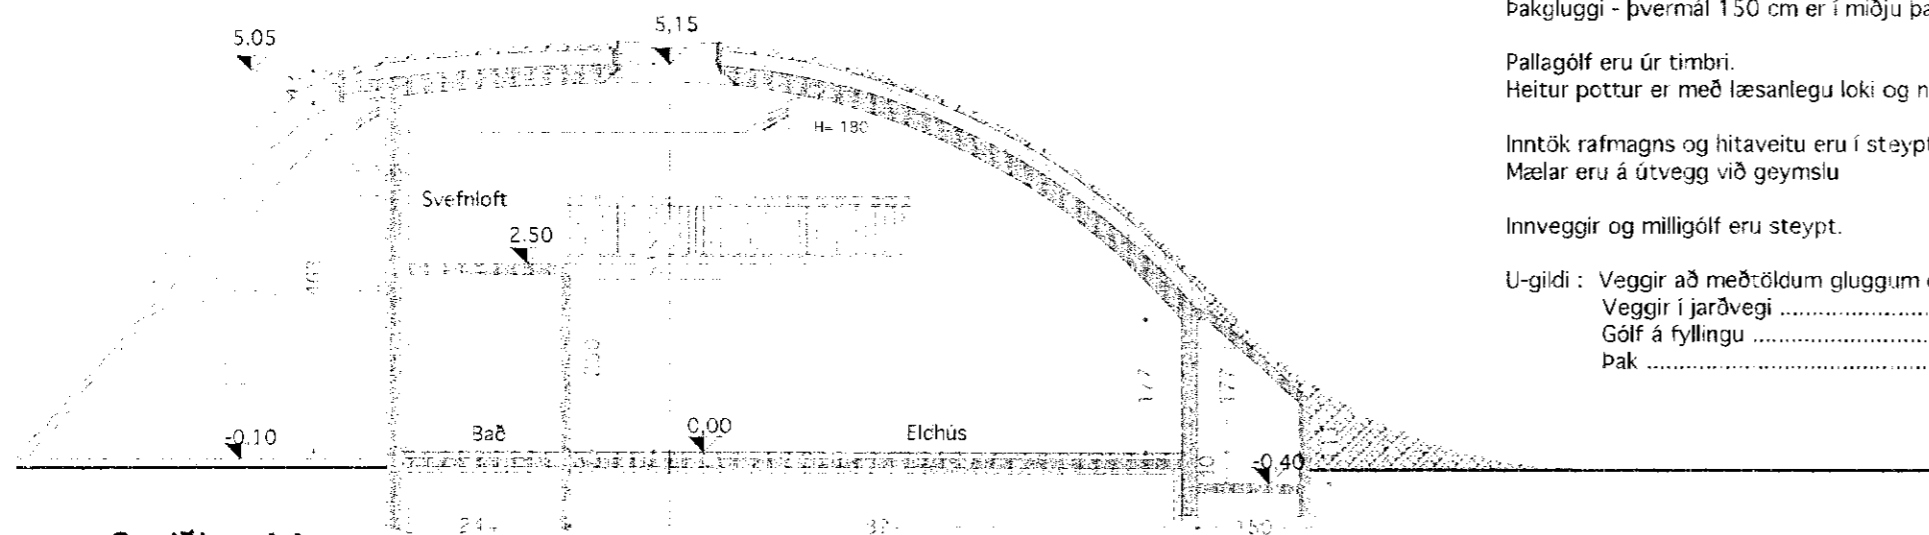

Sneiðing AA

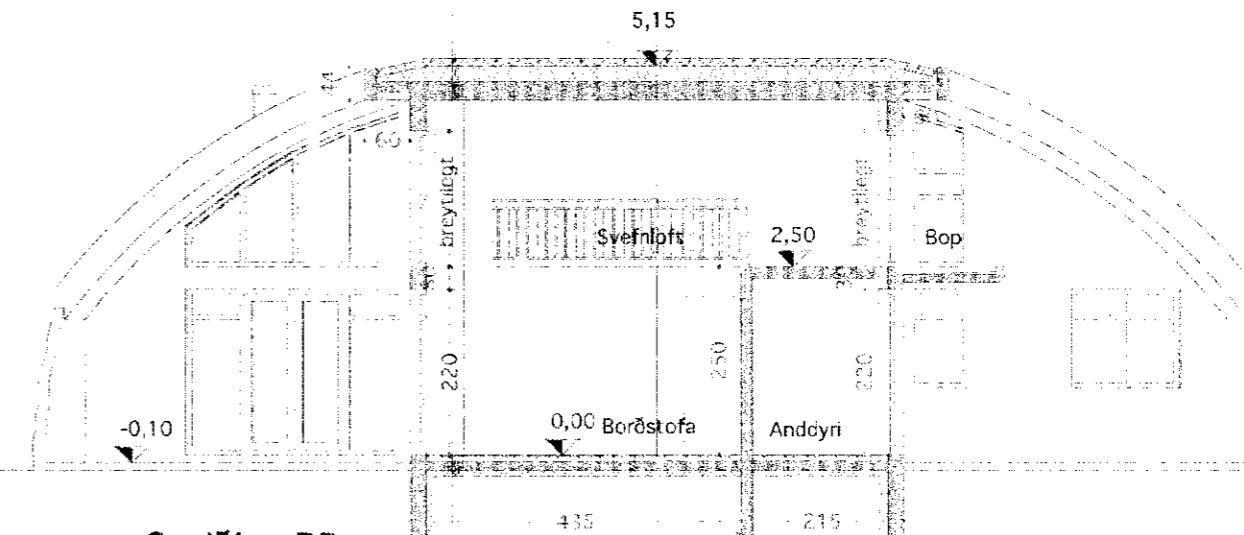

Sneiðing BB

Stærðir:

Brúttó grunnflötur hússins er 123,5 m²
 Nettó gólfplötur svefnofts er 20,6 m²
 Pallar eru samtals 78,0 m²

Brúttó rúmmál er 422,8 m³

Gólfkótar miðast við fullfrágengið gólf

Björgunarop og reykskynjarar og handslökkvitæki eru merkt á teikningu.
 Heitur pottur á palli er með læsanlegu loki.

VINNUSTOFA



VESTURVÖR 9

K Ó P A V O G I SÍMI (354) 554 0115 FAX (354) 564 1151 vífillark@simnet.is

VÍFILL MAGNÚSSON ARK. 171238-4639 HALLA HANNESDÓTTIR TT. 220851-7889

HEITI Neðan-Sogsvegur 18A, Prastarskógi
 EIGN Reynir Karlsson & Jóna Aðólfssdóttir
 TEIKN Grunnmyndir og Sneiðingar
 Mkv. 1 : 100

DAGS. 28.04.10
 TEKN. VM HH
 SAMP.
 BREYTT.

01