



ÚTLIT SUÐUR

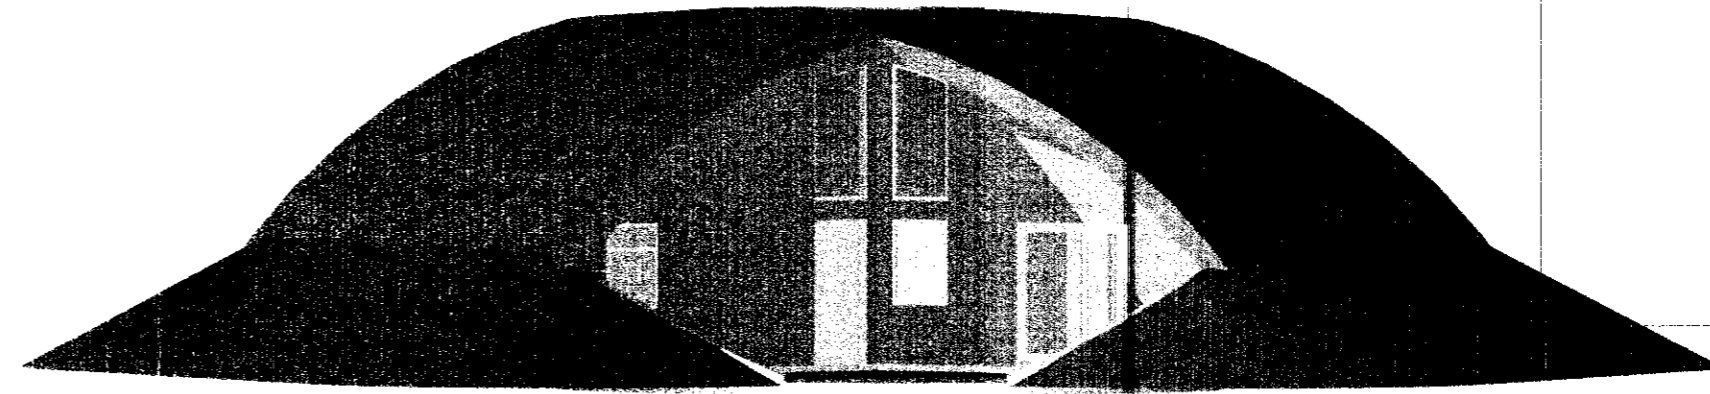


ÚTLIT NORÐVESTUR


SAMPYKKT
 11 MAI 2010
Reynir Karlsson
 Byggingafulltrúi uppsv. í mæssylu og Flóahv.

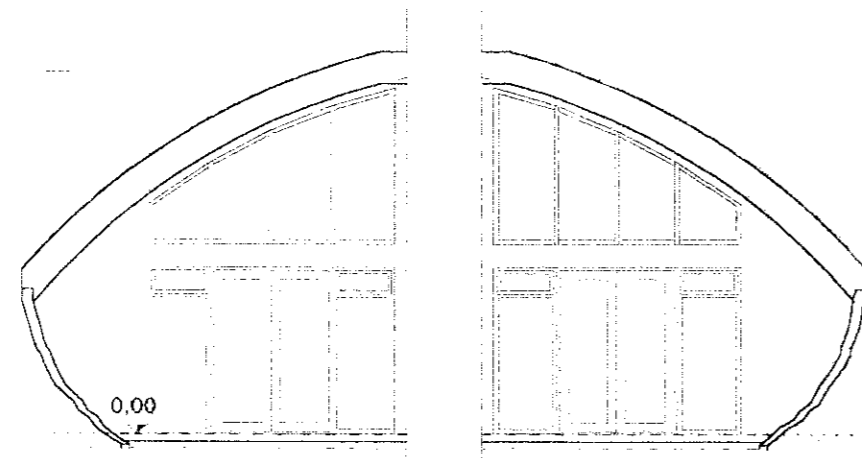


Veggfletir á útliti suður

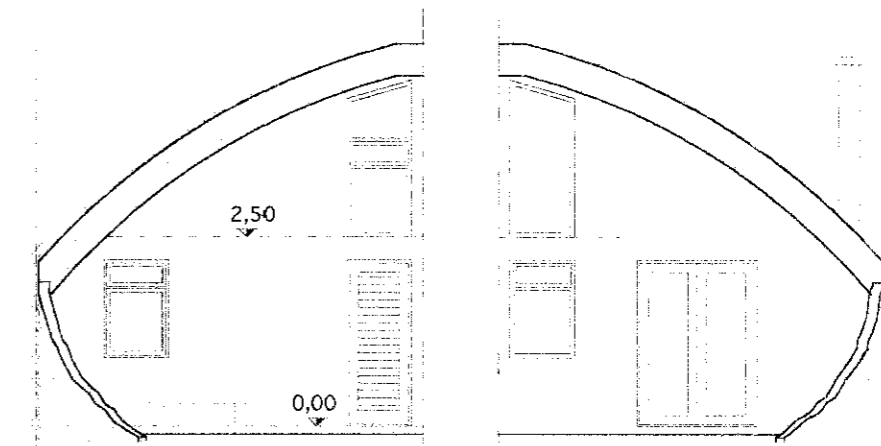


Veggfletir á útliti norðvestur

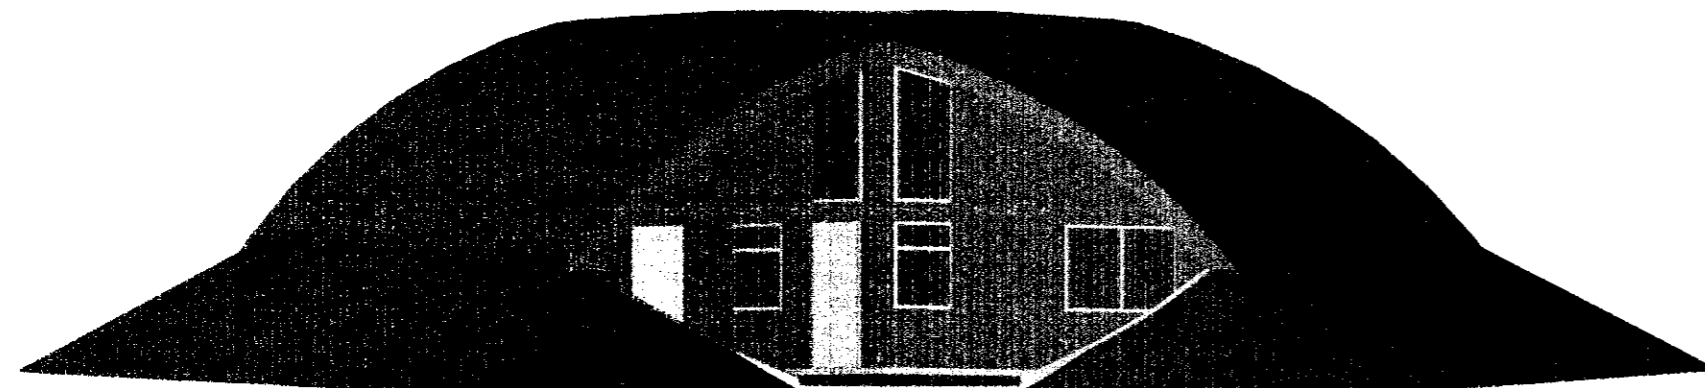

ÚTLIT NORÐAUSTUR

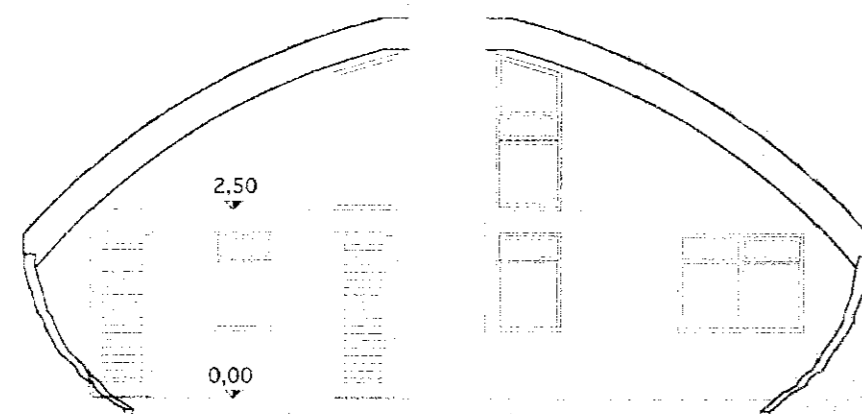

Veggfletir á útliti norðaustur

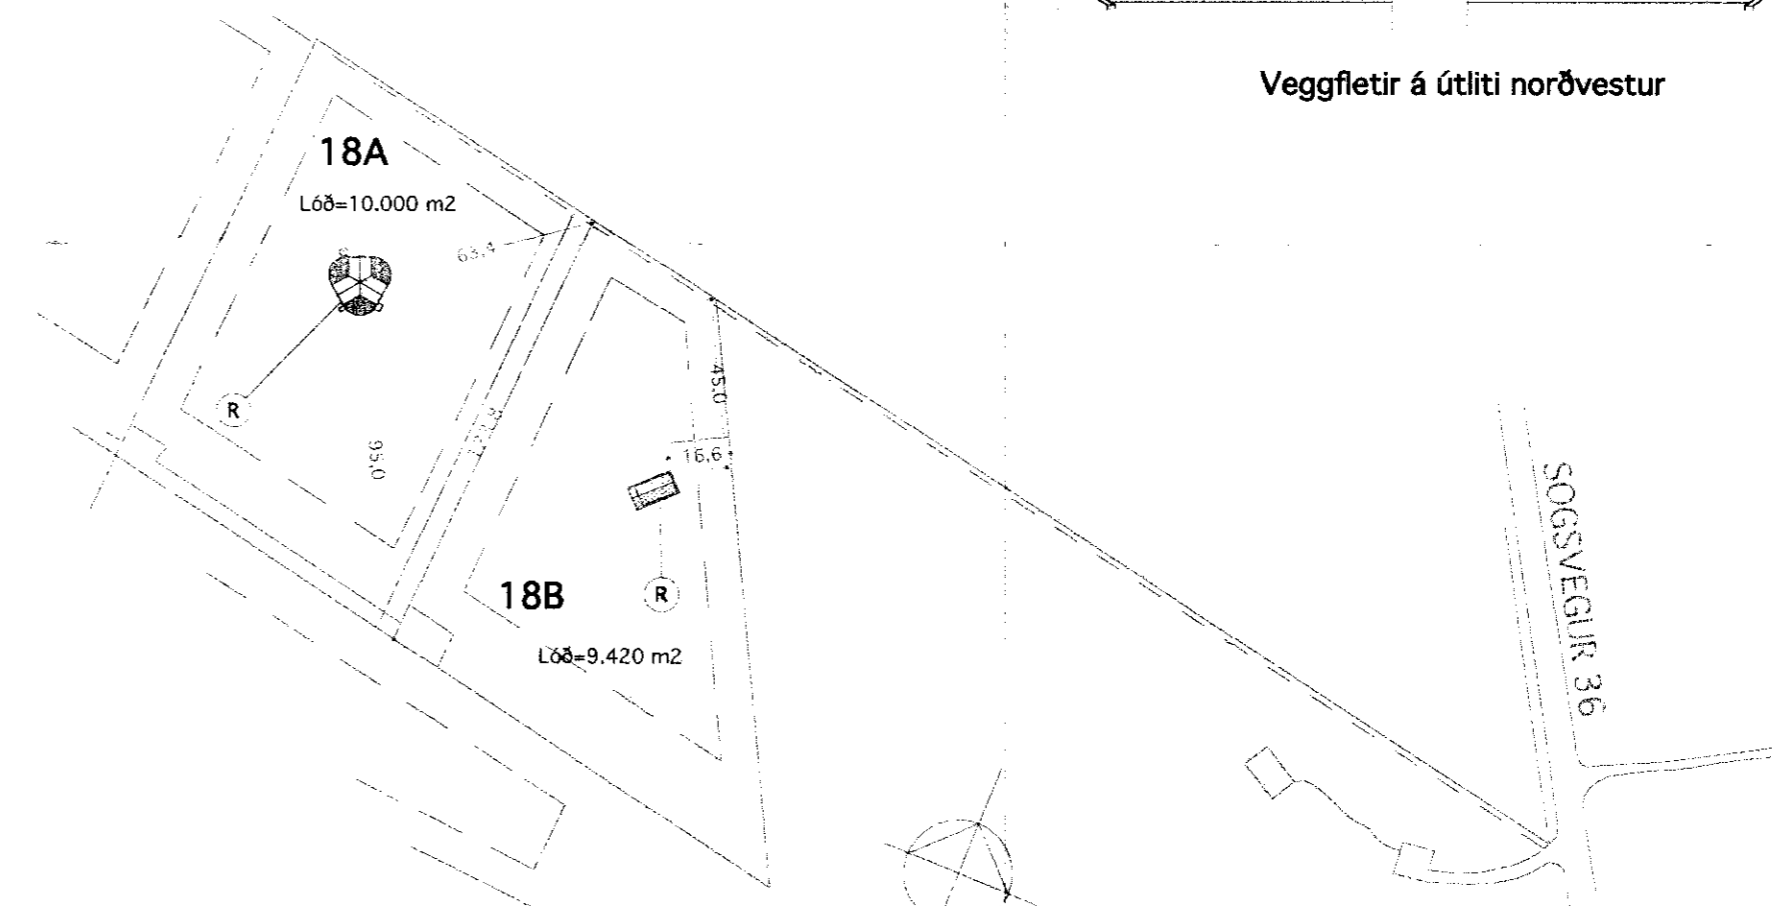

Afstöðumynd
 Mkv. 1 : 2000

Gólfkótar miðast við fullfrágengið gólf

Björgunarop og reykskynjarar og handslokkvitæki eru merkt á teikningu.
 Heitur pottur á palli er með læsanlegu loki.

VINNUSTOFA

KÓPAVOGI

SÍMI (354) 554 0115

FAX (354) 564 1151

vifillark@simnet.is

VÍFILL MAGNÚSSON ARK. 171238-4639

HALLA HANNESDÓTTIR TT. 220851-7889

HEITI Neðan-Sogsvegjar 18A, Prastarskógi
 EIGN Reynir Karlsson & Jóna Aðólfisdóttir
 TEIKN Afstöðumynd og Útlit
 Mkv. 1 : 100 1 : 2000

DAGS. 28.04.10
 TEKN. VM HH
 SAMP.
 BREYTT.

02

Vífill