
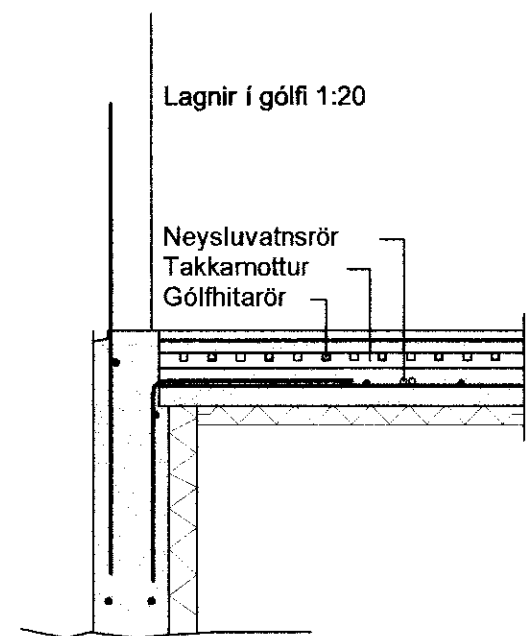
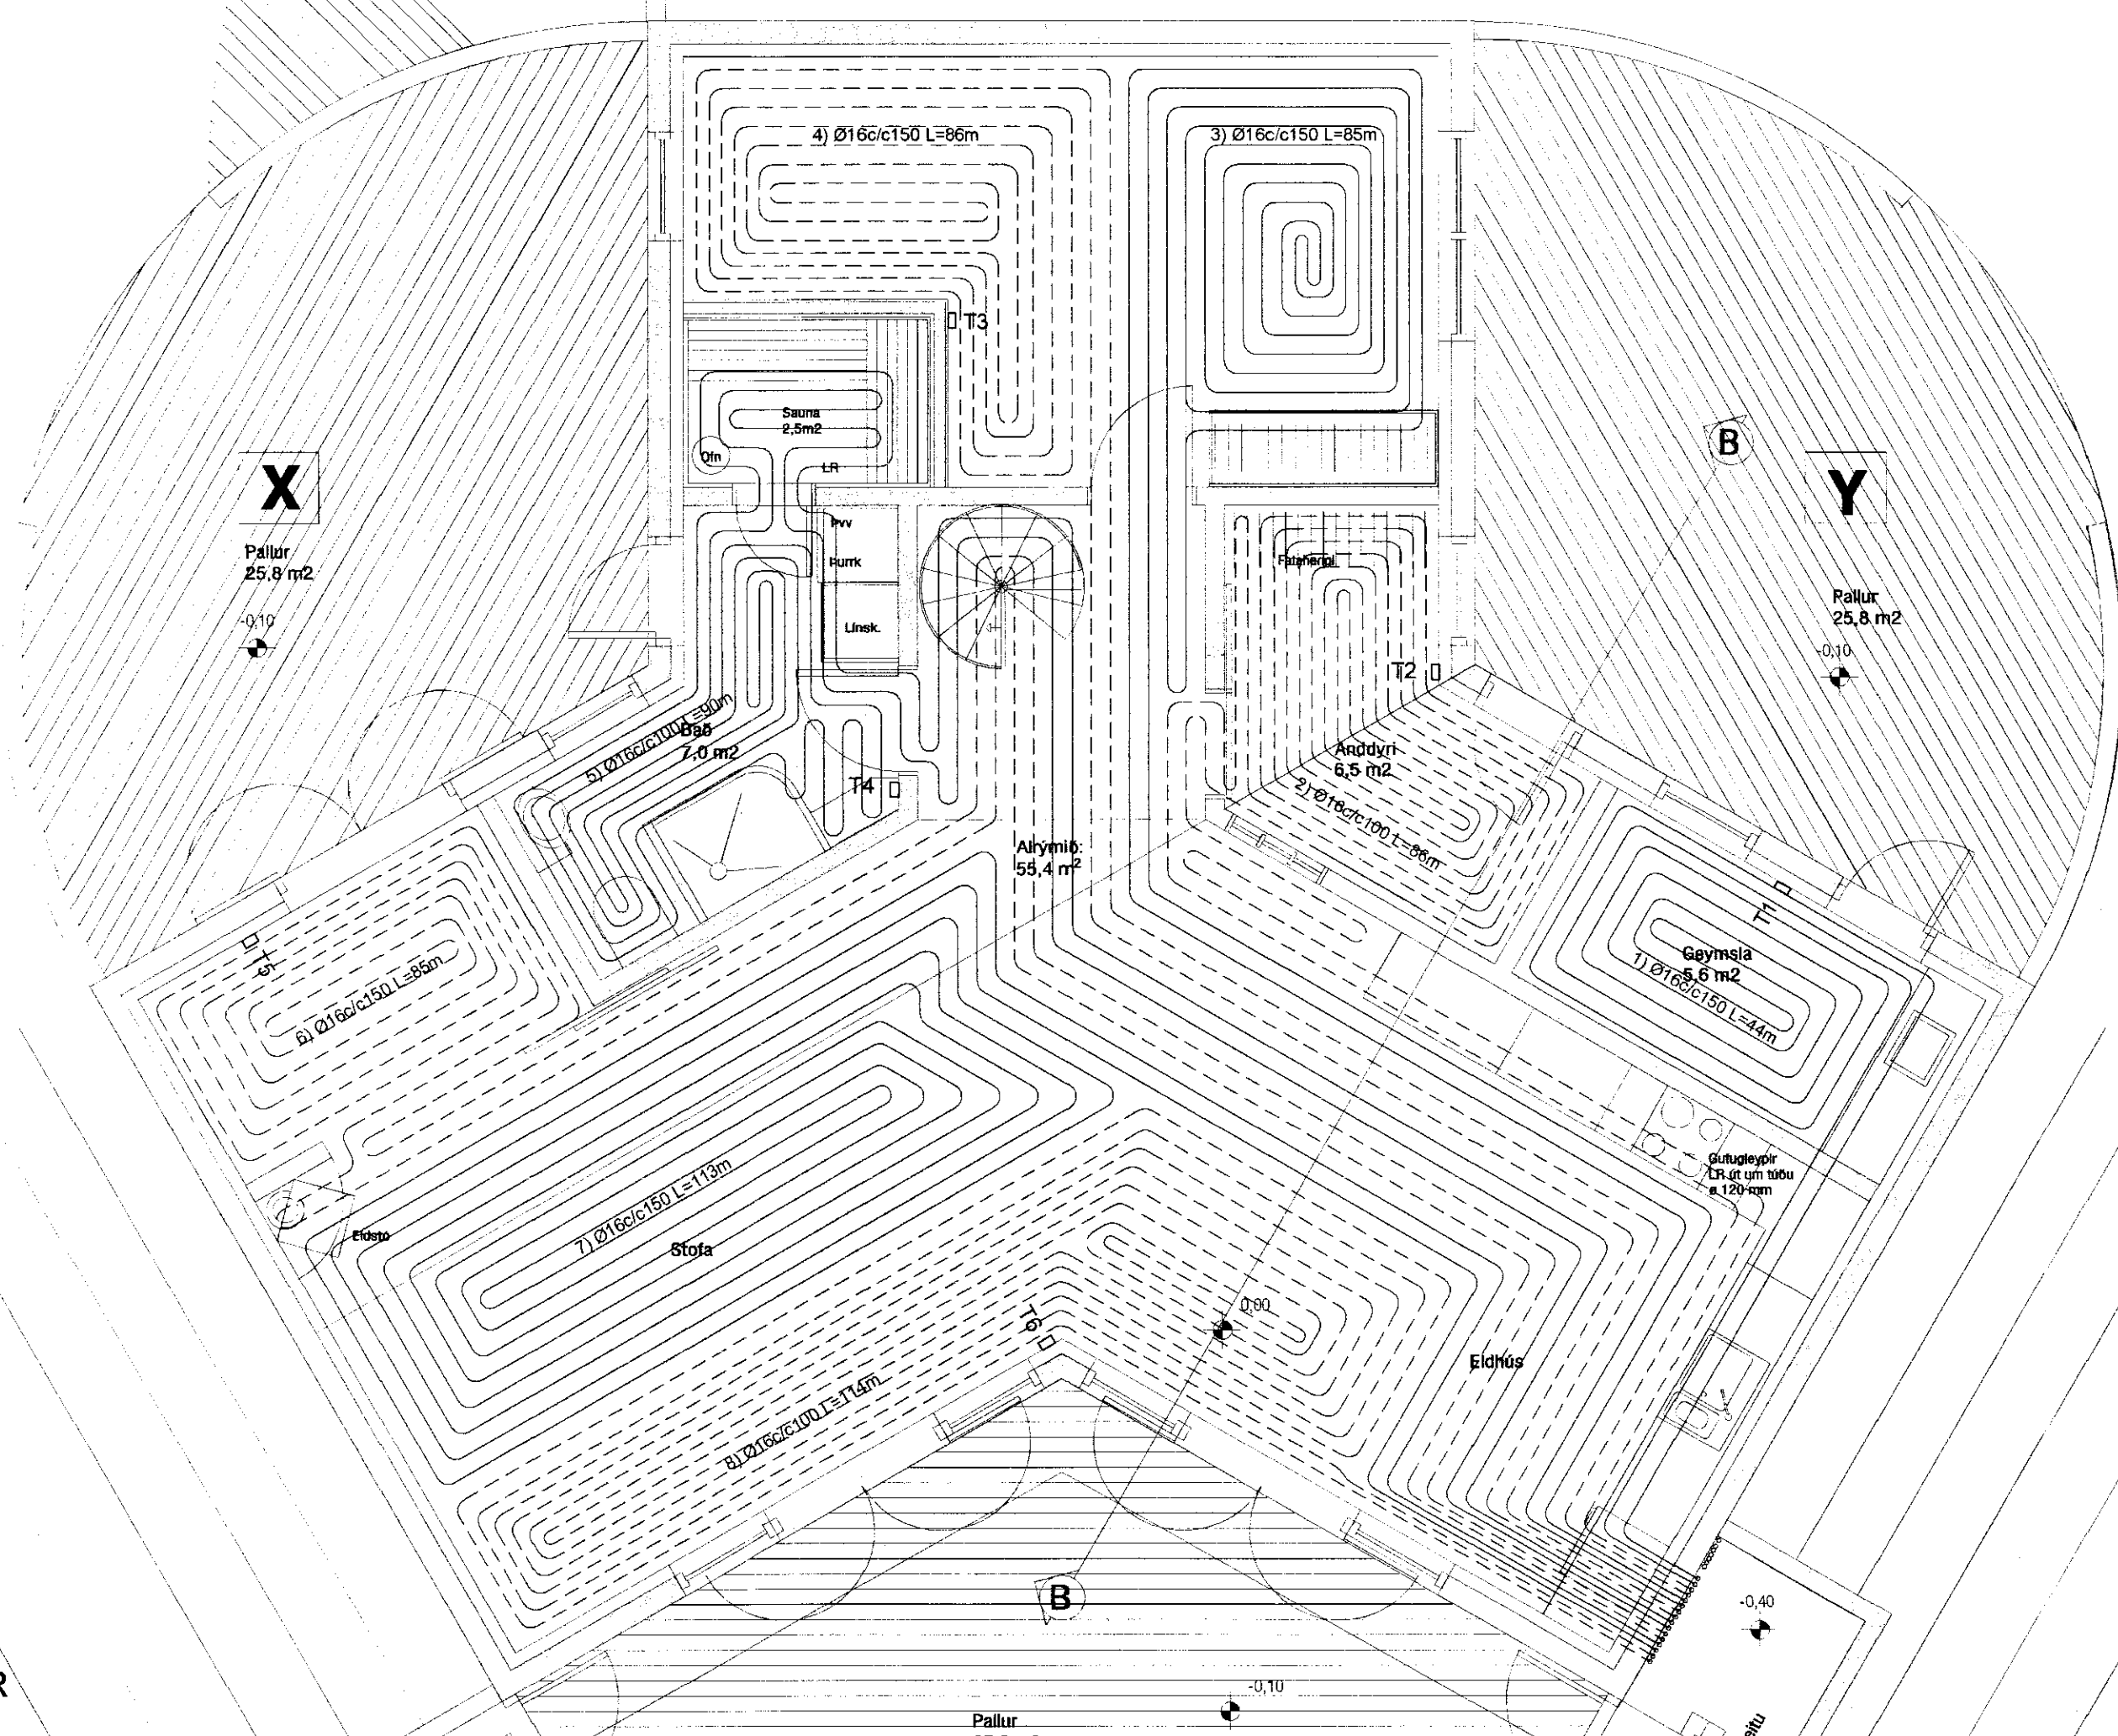


GRUNNMYND 1:50

MÓTTAK
03. AUG. 2010
Lásur Þóroddsson
Byggingarfræðingur / Arnsættarvegur 71, 105 Rvk.

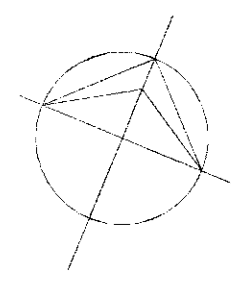

SKÝRINGAR Á TÁKNUM Í GRUNNMYND.

- | | |
|--------------------------------|--------------------------------|
| BK: Baðkar | áv: á vegg |
| EL: Eldvarnarloka | ie: í einangrun |
| EV: Eldhúsvaskur | ig: í gólfrauf |
| GK: Garðkrani | iv: í veggrauf |
| GN: Gólfniðurfall | pn: pípa fer niður |
| GNL: Gólfniðurfall m.lyktaloka | pu: pípa fer upp |
| HL: Handlaug | ud: undir dyrum |
| HR: Hreinsistútur | ul: undir lofti |
| KT: Gólfkóti | vg: við gólf |
| NF: Niðurfallsbrunnur | vl: við loft |
| S1: Fállstammi & númer | yd: yfir dyrum |
| SA: Fállstammi auka | y9: yfir glugga |
| SK: Skolkrani | |
| SN: Svalaniðurfall | |
| ST: Steypibað | → Frítt loftflæði |
| SV: Skolvaskur | → R: Loftflæði um rist |
| UP: Uppbottavél | → U: Loftflæði undir hurð |
| VS: Vatnssalerni | → Y: Loftflæði yfir hurð |
| PN: Þakniðurfall | →→ Loftflæði yfir & undir hurð |
| PL: Þrýstiloft | |
| pS: Þvaskál | |
| pV: Þvottavél | |

GÓLFHITASLAUFUR

HERBERGI:	Slaufa númer nr.	Lengd slaufu m	Millibil róra m	Hitastig Herbergi °C	Meðal hiti inn 40 °C út 30 °C	Varmagjafi slaufa m²	Raun flotur Hitaður upp m²	Afkost Slaufu Wát:Kist:Heild	
1	Geymsla	1	44	0,150	20	35	94	6,60	620
2	Anddyri	2	86	0,100	20	35	110	8,60	946
3	Hjón	3	85	0,100	20	35	85	8,50	723
4	Hjón	4	86	0,150	20	35	86	12,90	1.097
5	Bað	5	90	0,100	20	35	110	9,00	990
6	Stofa min	6	85	0,150	20	35	85	12,75	1.084
7	Stofa stór	7	113	0,150	20	35	85	16,95	1.441
8	Stofa stór	8	114	0,100	20	35	90	11,40	1.026
Samtals		703					87		7.926

Breytingar	NEDAN SOGSVEGUR 18A	
Nr.	Dags.	Nafn
		Verkfræðistofa Þráinn & Benedikt
		Laugavegi 178, 105 Rvk.
		Sími: 553 1770, 568 7775, Fax: 568-7701
		Netfang: verkfrædistofa@verkfrædistofa.is
		Sumarhús
		Gólfhitalagnir
		H ÞK T BD S
		M 1:50
		Nr. P103
		Dags. Maí 2010
		090638-4839
		080149-3609

Þráinn & Benedikt