

Samþykkt

08 JULÍ 2008

Ólafur Kjartan
Byggingarfulltrúi uppsavetta Ámessýslu

Byggingarlýsing:**Neðan Sogsvegjar 30, Grímsnes- og Grafningshreppi**

Landnúmer: 169344. Staðgreinir: 8719-64100260

Núverandi hús er hefðbundið timburhús.

Eptirfarandi byggingarlýsing á einungis við um viðbyggingu og nýjan kvist á vesturpaki.

Kjallari viðbyggingarinnar er steinsteyptur, einangraður að utan og klæddur steinflísum. Veggir aðalhæðar og kvistveggir eru hefðbundin timburveggir.

Þak hússins er úr timbri, einangrað að ofan og klætt vatnsheldum PROTAN-dúk eða sambærilegu. Þak kvists er úr timbri, einangrað og klætt þakstáli.

Gluggar eru úr áli í samræmi við ÍST 40 og 41.

Innanmál dyra í anddyri er 90 cm. Innanmál annarra dyra er 80 cm.

Innveggir eru timburveggir.

Gólf eru steipt og klætt parketti eða dúk. Einangrað undir steipta plötu. Hitalagnir eru í gólfsteypu.

Lagnaleiðir rafmagns og vatns eru innan veggja, í loftklæðningu eða í gólf.

Frágangur lóðar skal fylgja ákvæðum skipulagsskilmála. Leitast skal við að lágmarka röskun á náttúrulegu landslagi og gróðri.

Reykskynjari a.m.k. í svefndeild og almenningi. Slökkvitæki staðsett eftir fyrirsögn eldvarnareftirlits.

U-gildi (W/m²K) einstakra byggingarluta er sem hér segir:


Þak 0.2
Útveggir 0.4
Léttir útveggir 0.3
Gluggar (karmar, vegið meðaltal glers, K-gler) 2.0
Hurðir 3.0
Gólf

á fyllingu 0.3
að óupphituðu rými 0.3
að útlofti 0.2

Útveggir, vegið meðaltal (veggfletir, gluggar og hurðir) 0.85

Frárennsli

Viðbygging tengist núverandi rotþró.

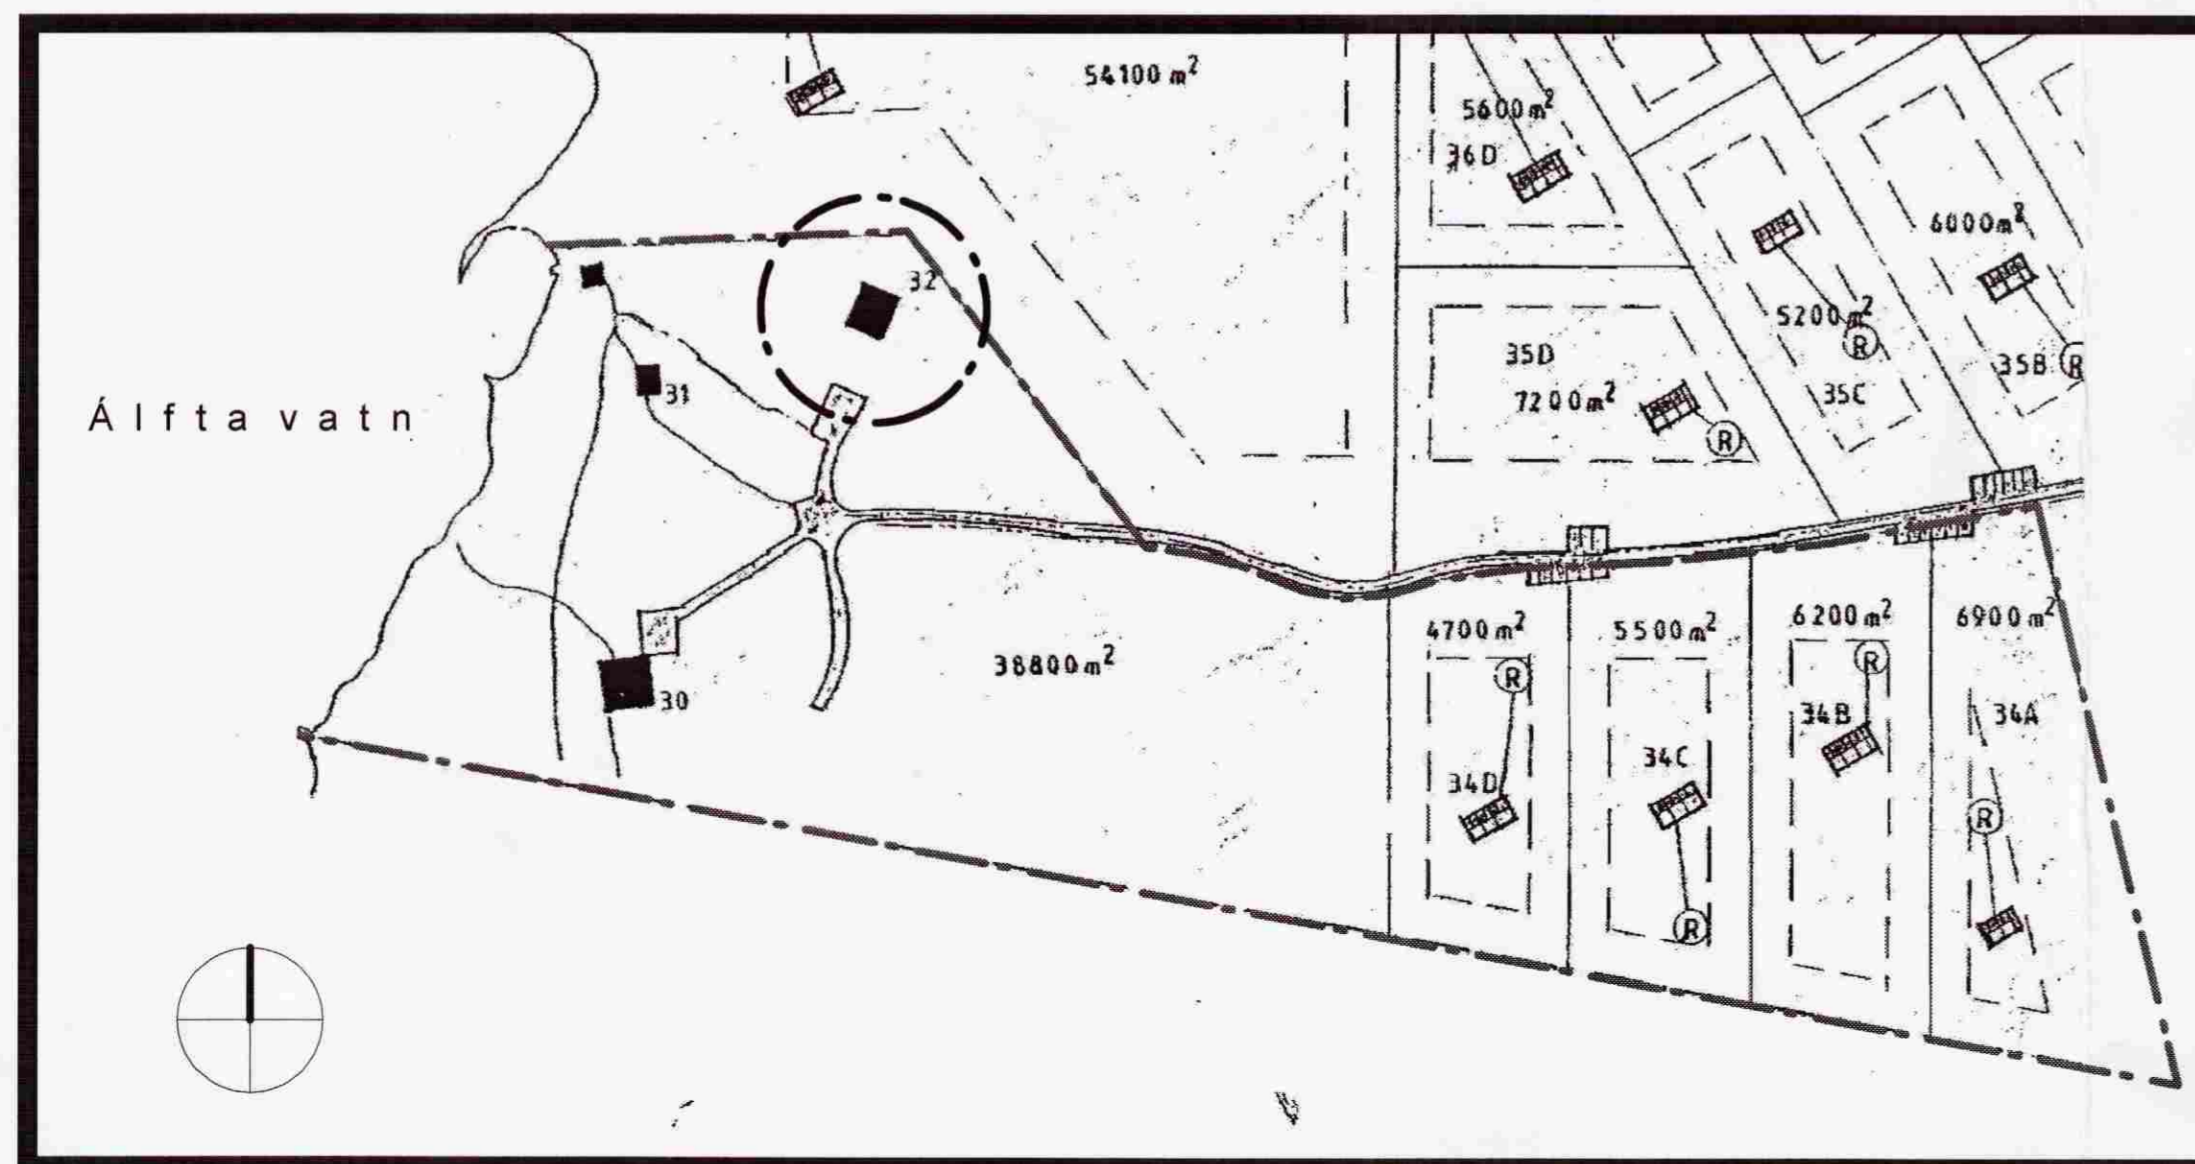

AFSTÖÐUMYND 1:2000

VERKEFNI

NEÐAN SOGSVEGAR 30,
GRÍMSNES- OG GRAFNINGSHREPPUR

VERKKAUPI

KRISTÁN INGI EINARSSON

TEIKNING

GRUNNMYNDR
AFSTÖÐUMYND
BYGGINGARLÝSING


01

MÆLIKVARDI

1:100 & 1:2000

DAGSETNING

23.6.2008

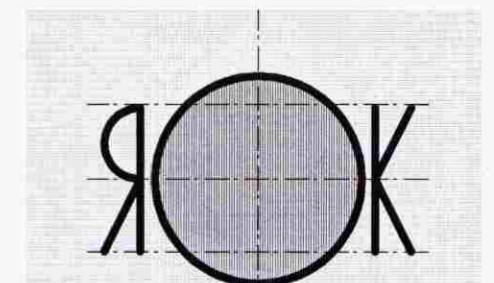

ROK IS ehf.

GUNNLAUGUR Ó. JOHNSON
ARKITEKT FAÍ
KT: 080657 7819
TRYGGVAGÓTU 16, 101 R
5621669 - 8642625
GOJ@CENTRUM.IS