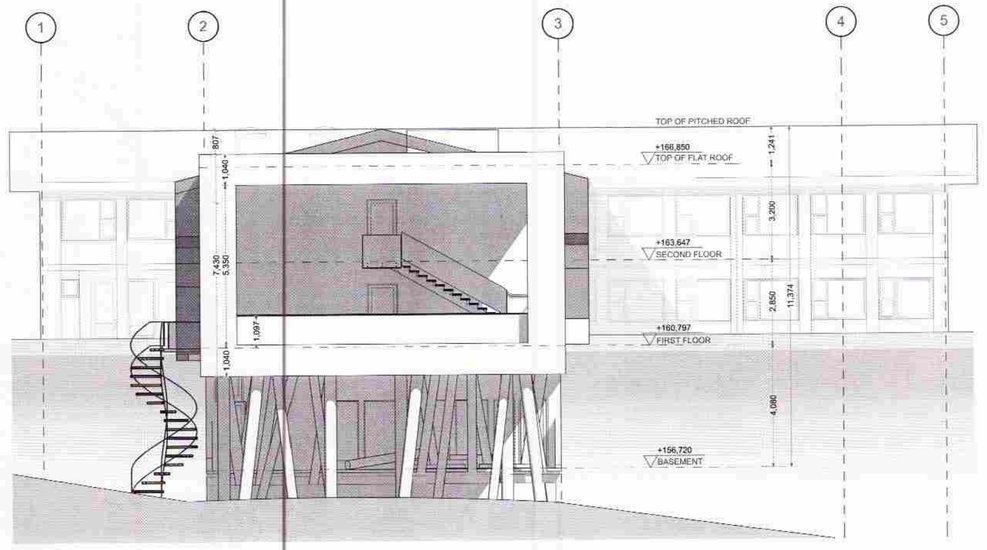

A-02

ÚTLIT SUÐ-AUSTUR

1:100

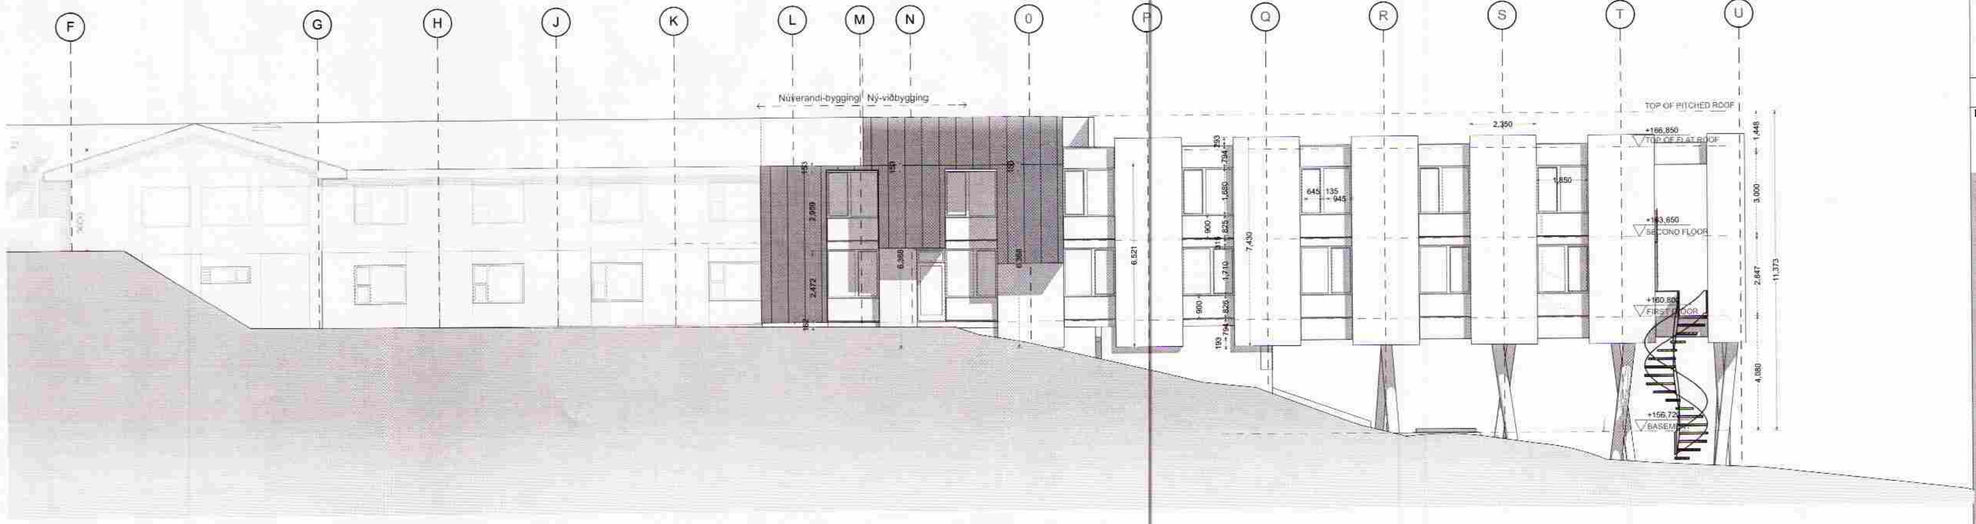

A-01

ÚTLIT SUD VESTUR

1:106.64

SAMÞYKKT
25. APR. 2012
Byggingafulltrúi uppsv. Þjónustu og Flóahr.

MINARC

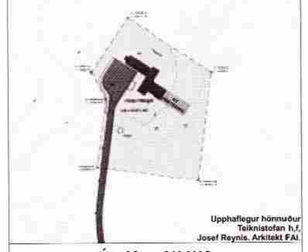

Upphaflegur hönnuður
Teiknistofan h.f.
Josef Reynis, Arkitekt FAÍ.

Útgáfa; 3/14/12

Honnudur:

Verkheiti:

Hotel Hengill

Eigandi:
Hótel Fasteignir ehf.

Verkheiti:
Hotel Hengill

Teiknað: EG
Yfirfarið: TTH

MINARC
tryggvi thorsteinsson aia associate
erla dögg ingjaldsdóttir aia associate

Mkv. 1:100, 1:106.64

Dags: 3/14/12

Breyting:
1; Nýbyggingu lengd um 4.2m til suðaustur.

ÚTLIT

A.07.1

Undirskrift:
Óskar Þór Óskarsson, kt 190964-3889