




NORÐVESTURHLIÐ

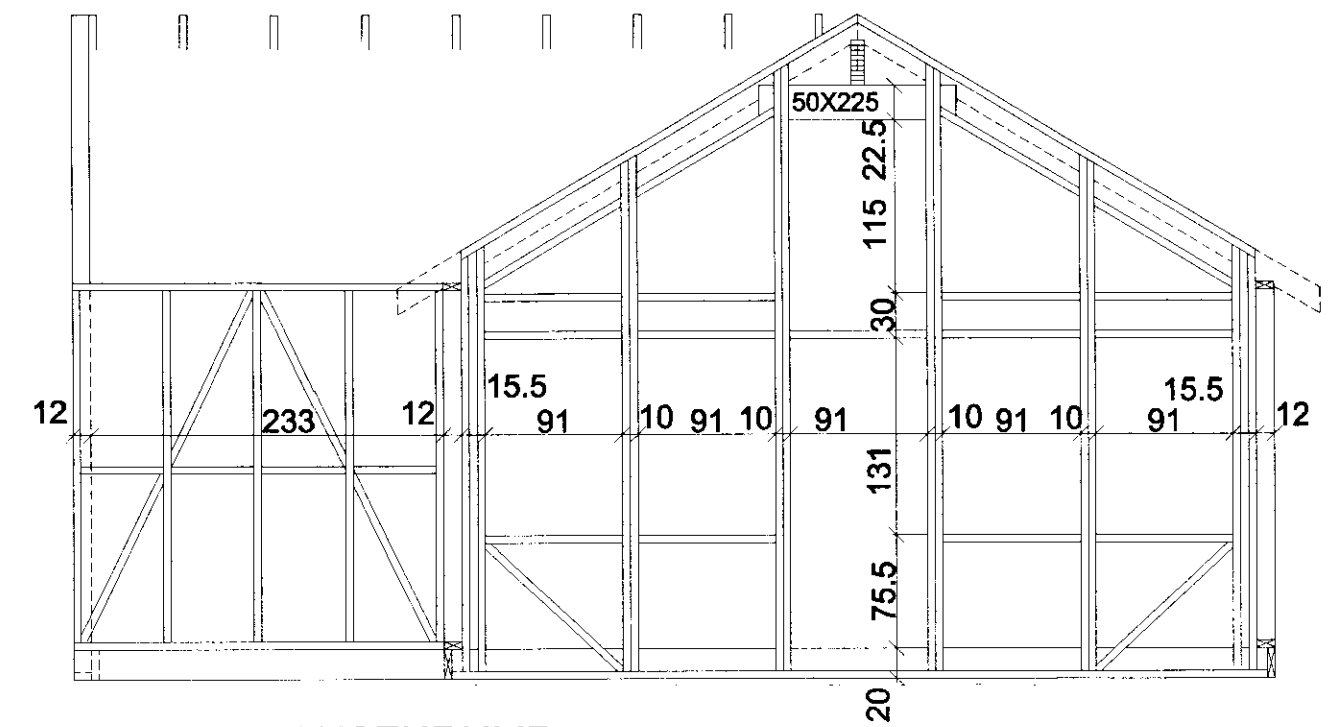


NORÐAUSTURHLIÐ

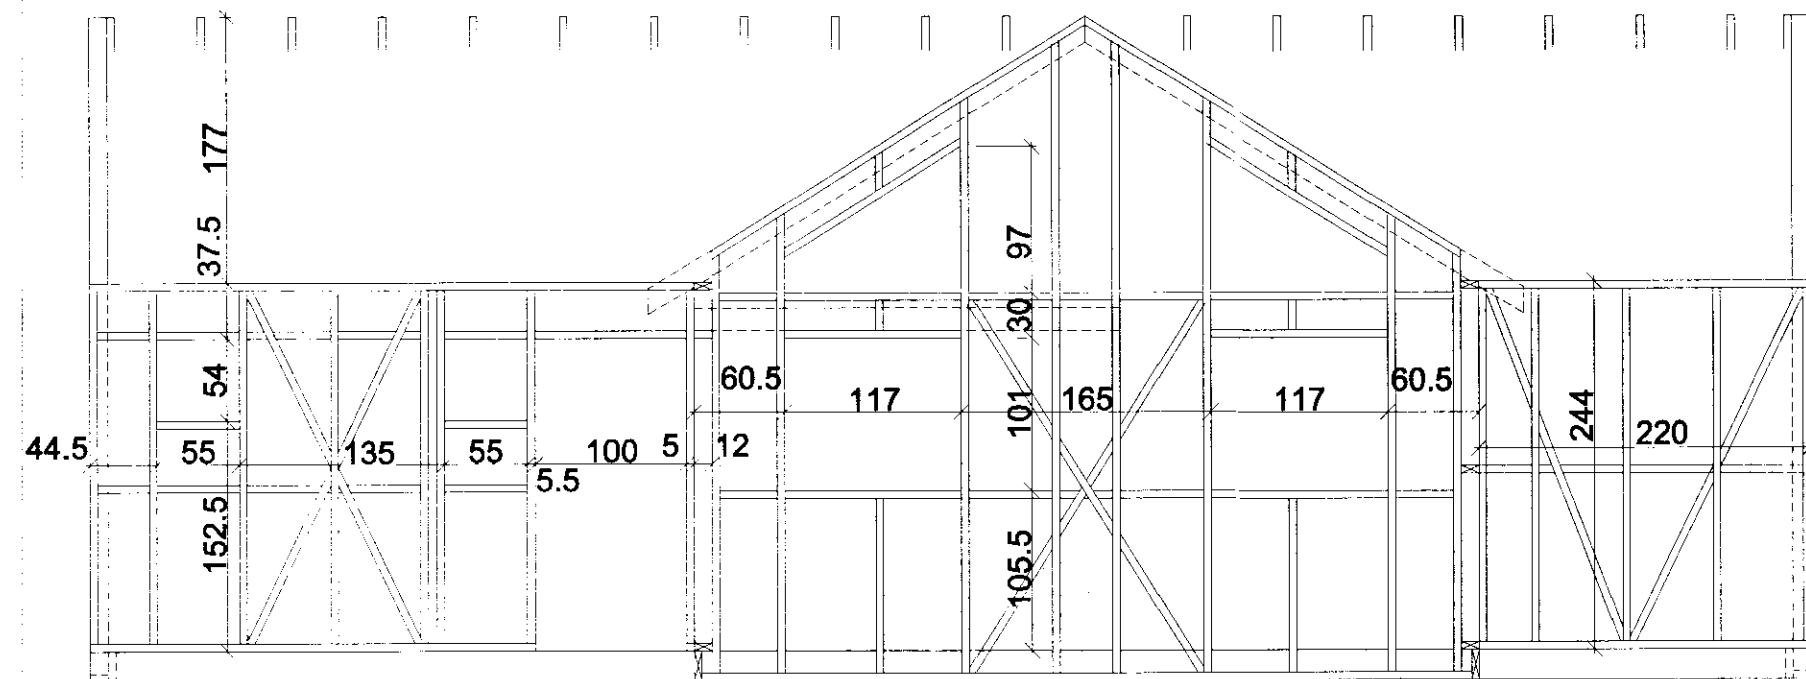

SUÐAUSTURGAFL

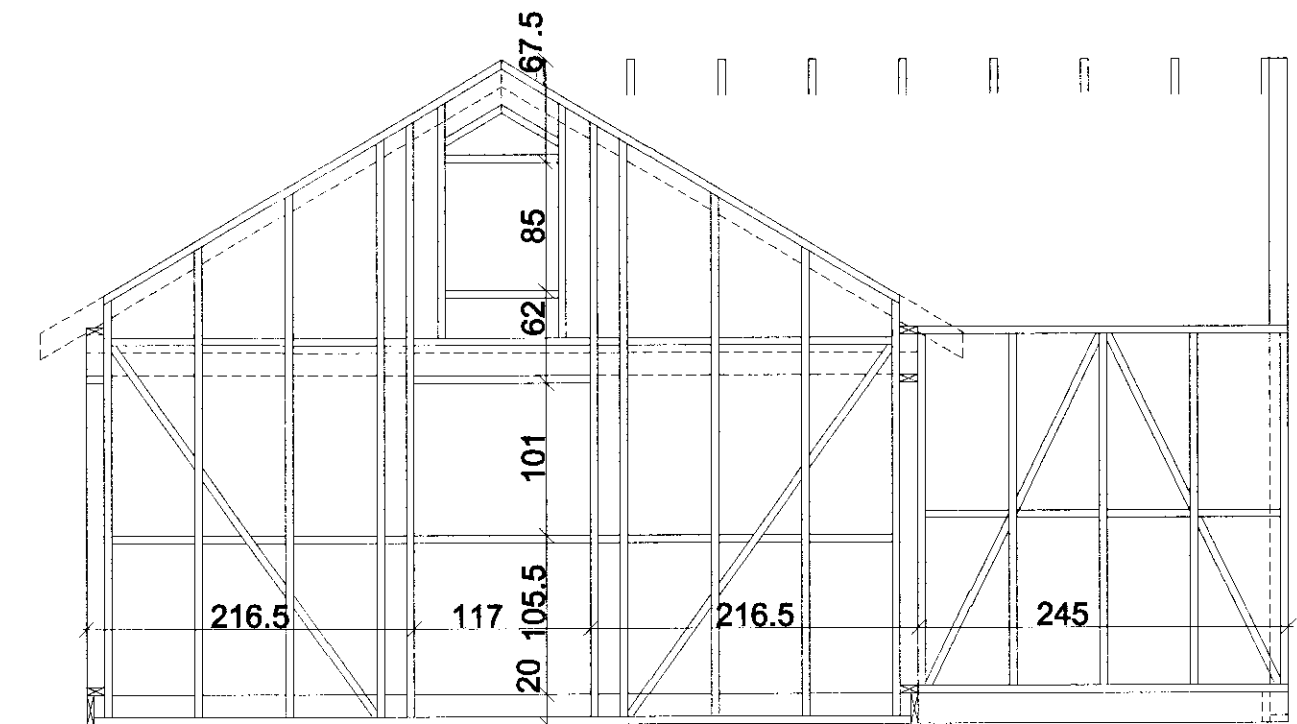

SUÐVESTURHLIÐ

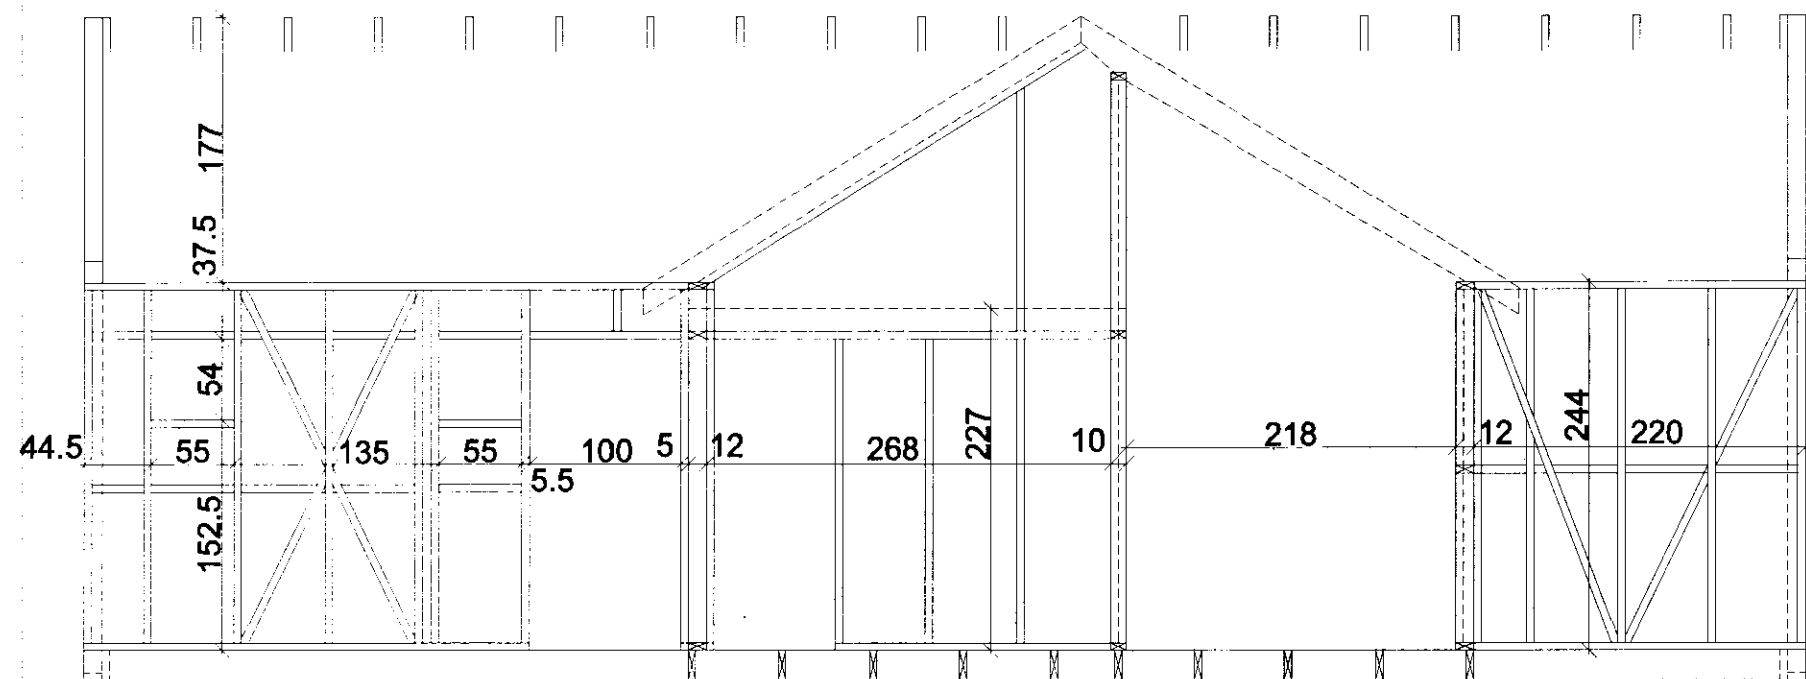

SUÐAUSTURHLIÐ

BÁSAR HF.		SUMARHÚS HJÖRÐISAR GUNNARSDÓTTUR	
		LÓÐ NR. 10, NESJAVÖLLUM Í GRAFNINGI	
GRINDUR		KVARÐI: 1:50	
		VERK NR. 99-02	
		BLAÐ NR. 4	
BREYTINGAR	HANNAÐ: ÞJ	VERKFRÆÐISTOFA ÞÓRHALLS JÓNSSONAR KÓPAVOGSBRAUT 111, 200 KÓPAVOGI SÍMI 5673701 FAX 5673700 NETFANG thorhj@mmedia.is	
	TEIKNAD: ÞJ		
	YFIRFARIÐ:		
	DAGS: MARS 1999		
SAMPYKKT 19/3-99	KT: 070231-4769		