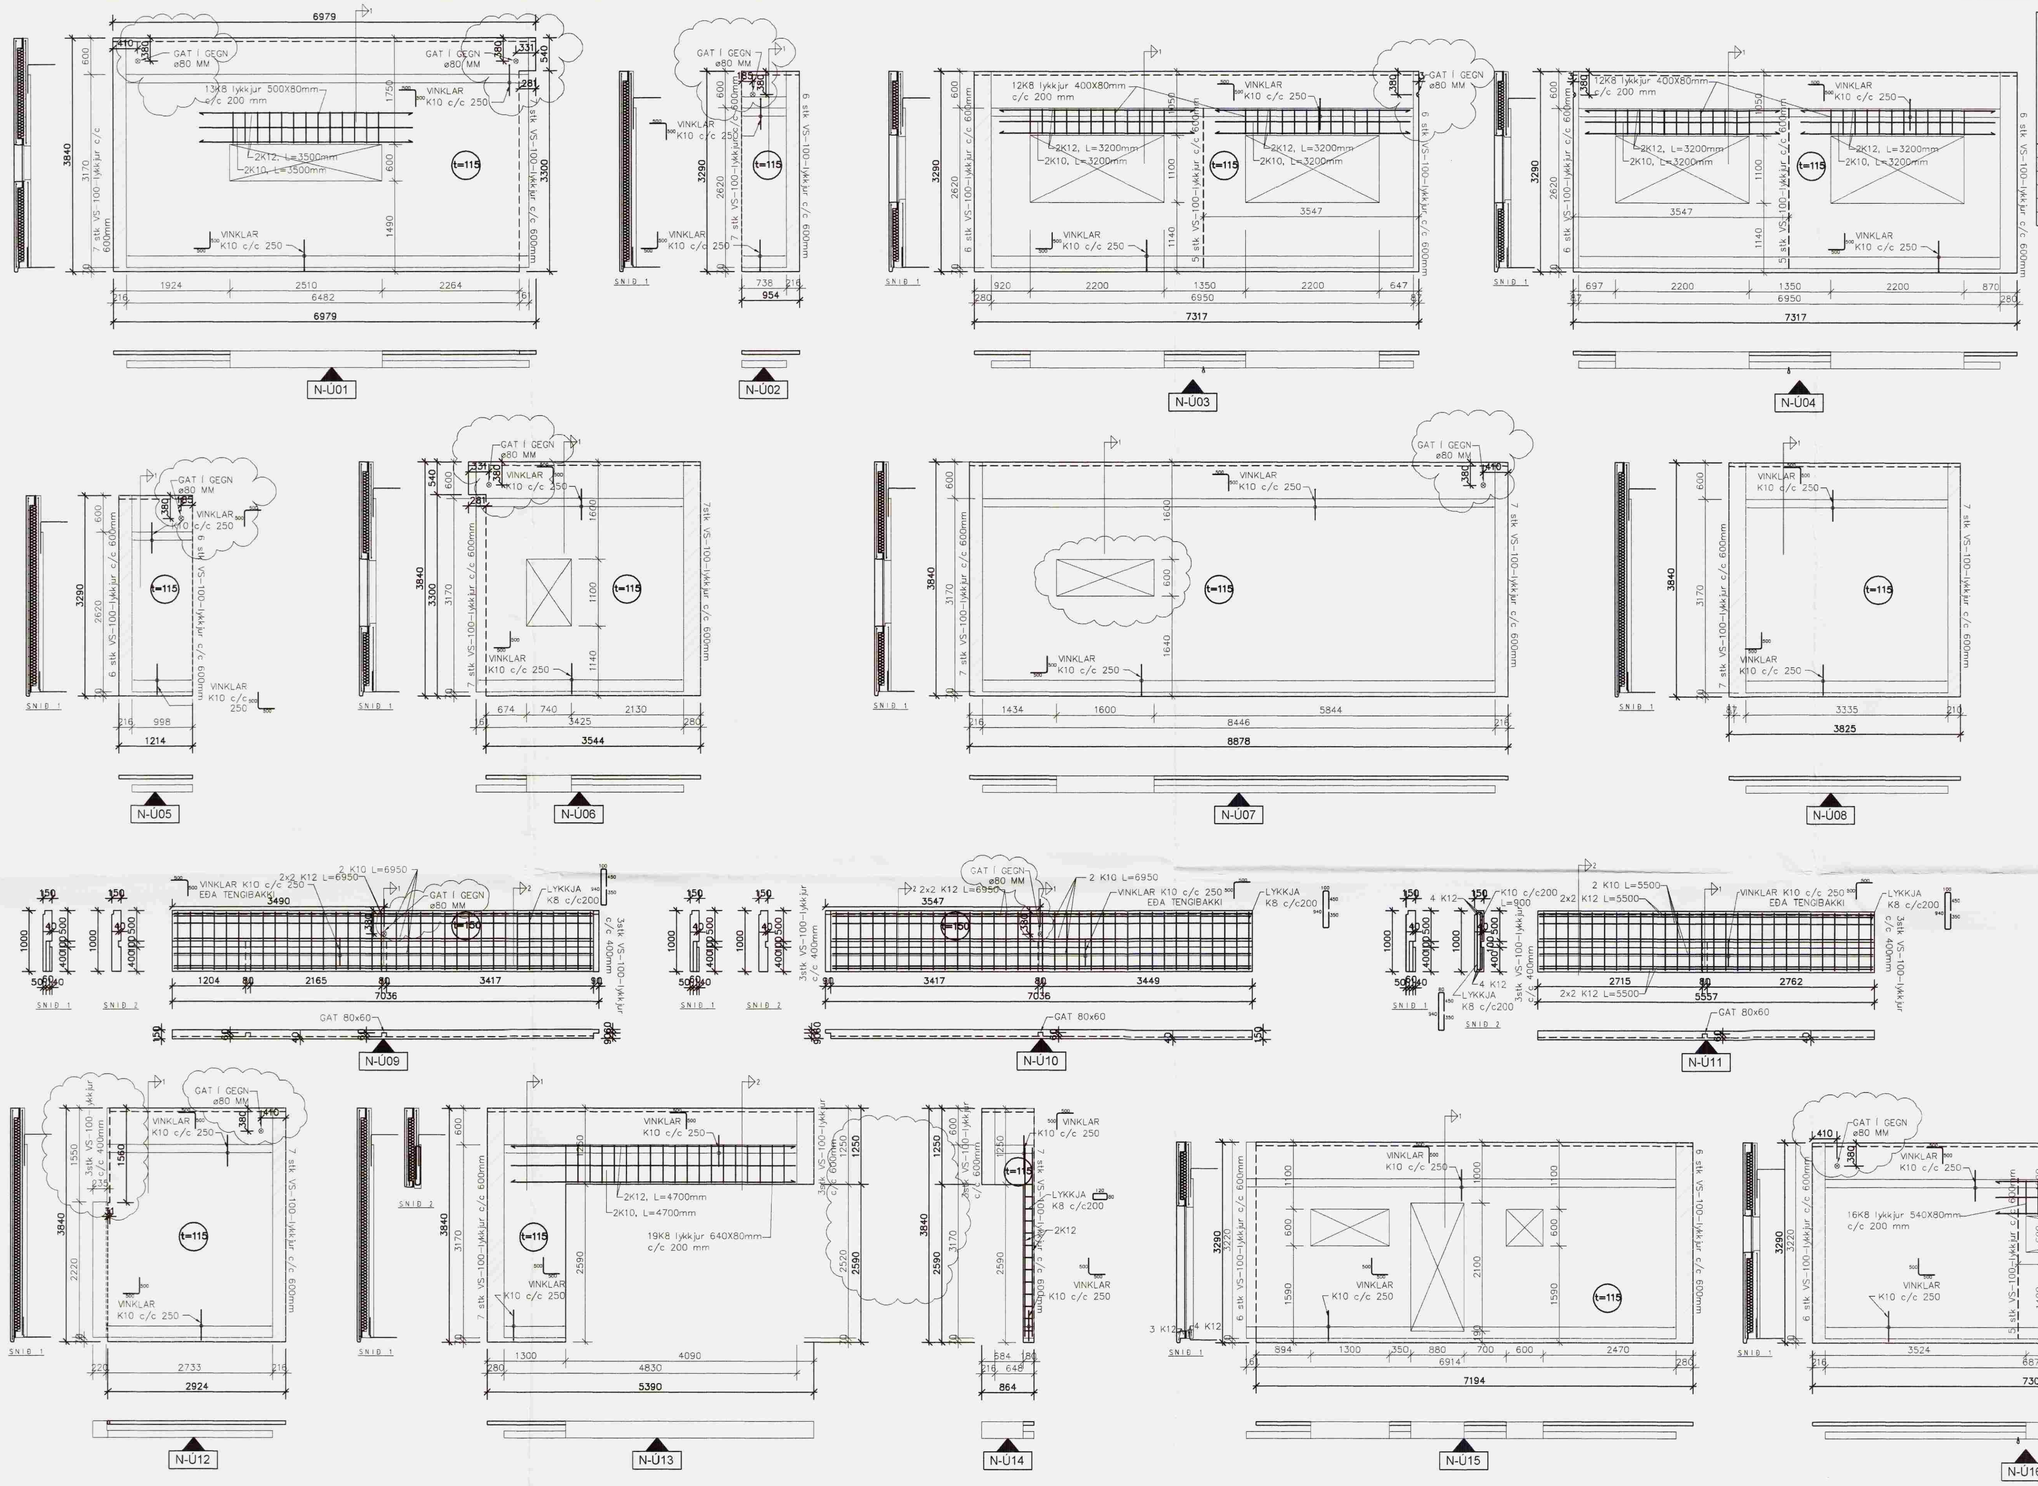

Samþykkt
6 MARS 2008
Byggingarfulltrúi uppsveita Árnessýslu

DAGS:	NR:	BREYTINGAR:	SAMÞ.:
26.02.2008	A	Einingar lagfærðar og götum fyrir þakniðurföll bætt við	

Bending
Bending í veðurkápu skal vera K189 en í burðareiningu skal hún vera K257 nema annað komi fram. Í útbrúnum og í kringum op í veðurkápu skal vera K10. Í útbrúnum á burðareiningu skal vera K12. Umhverfis öll op í burðareiningu skal vera K12 sem nær 500 mm út fyrir op.
Upp og niður úr einingum skulu koma K10 vinklar L=1000 mm, c/c 250 mm nema annað komi fram.

0 1000 2000 3000 4000 5000
1:50 mm

SKÝRINGAR SJÁ TEIKN. NR. 200

VERKFRÆÐIÞJÓNUSTAN EHF
SKEIFAN 19 • 108 REYKJAVÍK • SÍMI: 517 9050 • NETFANG: teknik@teknik.is

HEITI VERKS: NESJAVELLIR LÓÐ NR. 15	HÖNNUÐIR: Jón Guðmundsson 280255-4329; Guðmundur Hansson 151263-3649; Svavar M. Sigurðsson 180867-3419	DAGS: 11.02.2008	
		GERÐ/SÉR.LNR.: 211	HÖNNUNARÁF.: 08.01
HEITI TEIKNINGAR: BURÐARVIRKI: VEGGJAEININGAR SÉRTEIKNINGAR	SAMÞ.YFIR:	MÆLIKVARÐI: EININGAHÚS	
	ÁBR.HÖNNUÐUR: Sigurður Pálmi Ásbergsson 010259-3469	MÆLIKV.: 1:50	
HANNAÐ: GH / TEIKNAÐ: GH / MÆLT: / YFIRFARIÐ: JG	SAMÞ.MEÐ: SPÁ	TEIKN.NR.: 212	ÚTGÁFA: A