


Samþykkt



6. MARS 2008

Byggingarfulltrúi uppsveita Arnessýslu

DATE:	NR:	BREYTINGAR:	SAMP:

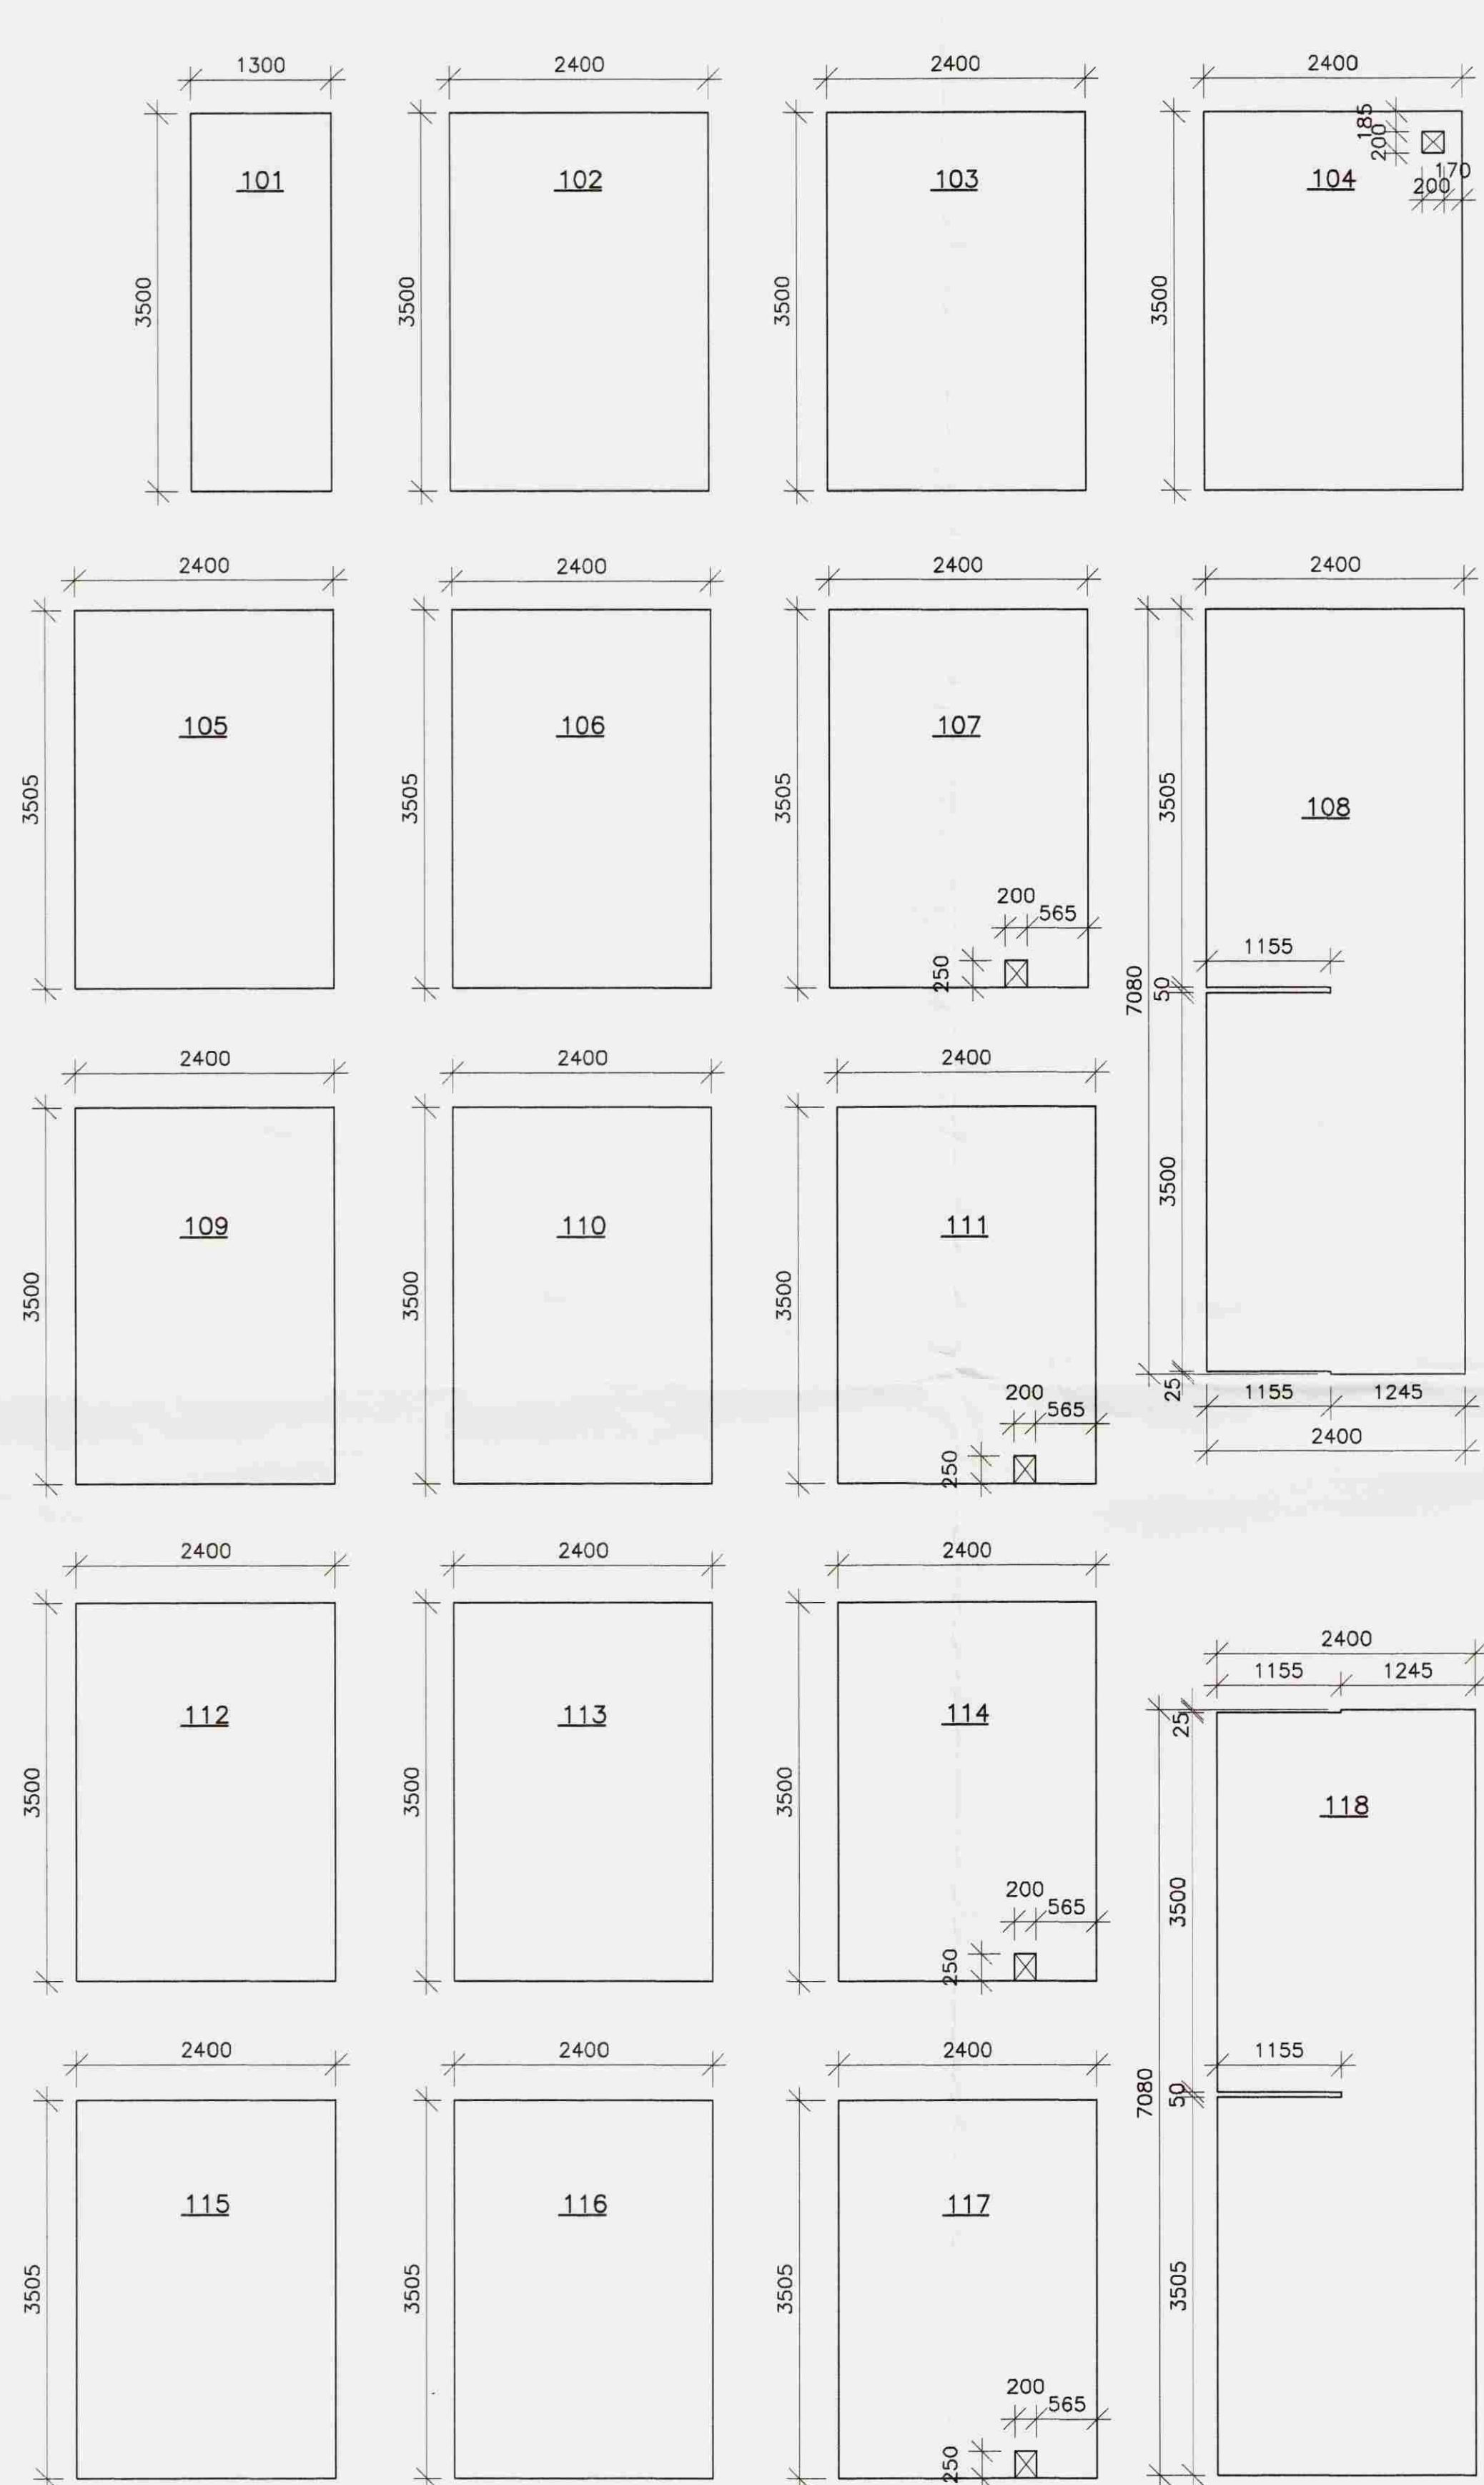


FILEGRANPLÖTUR, 1:50

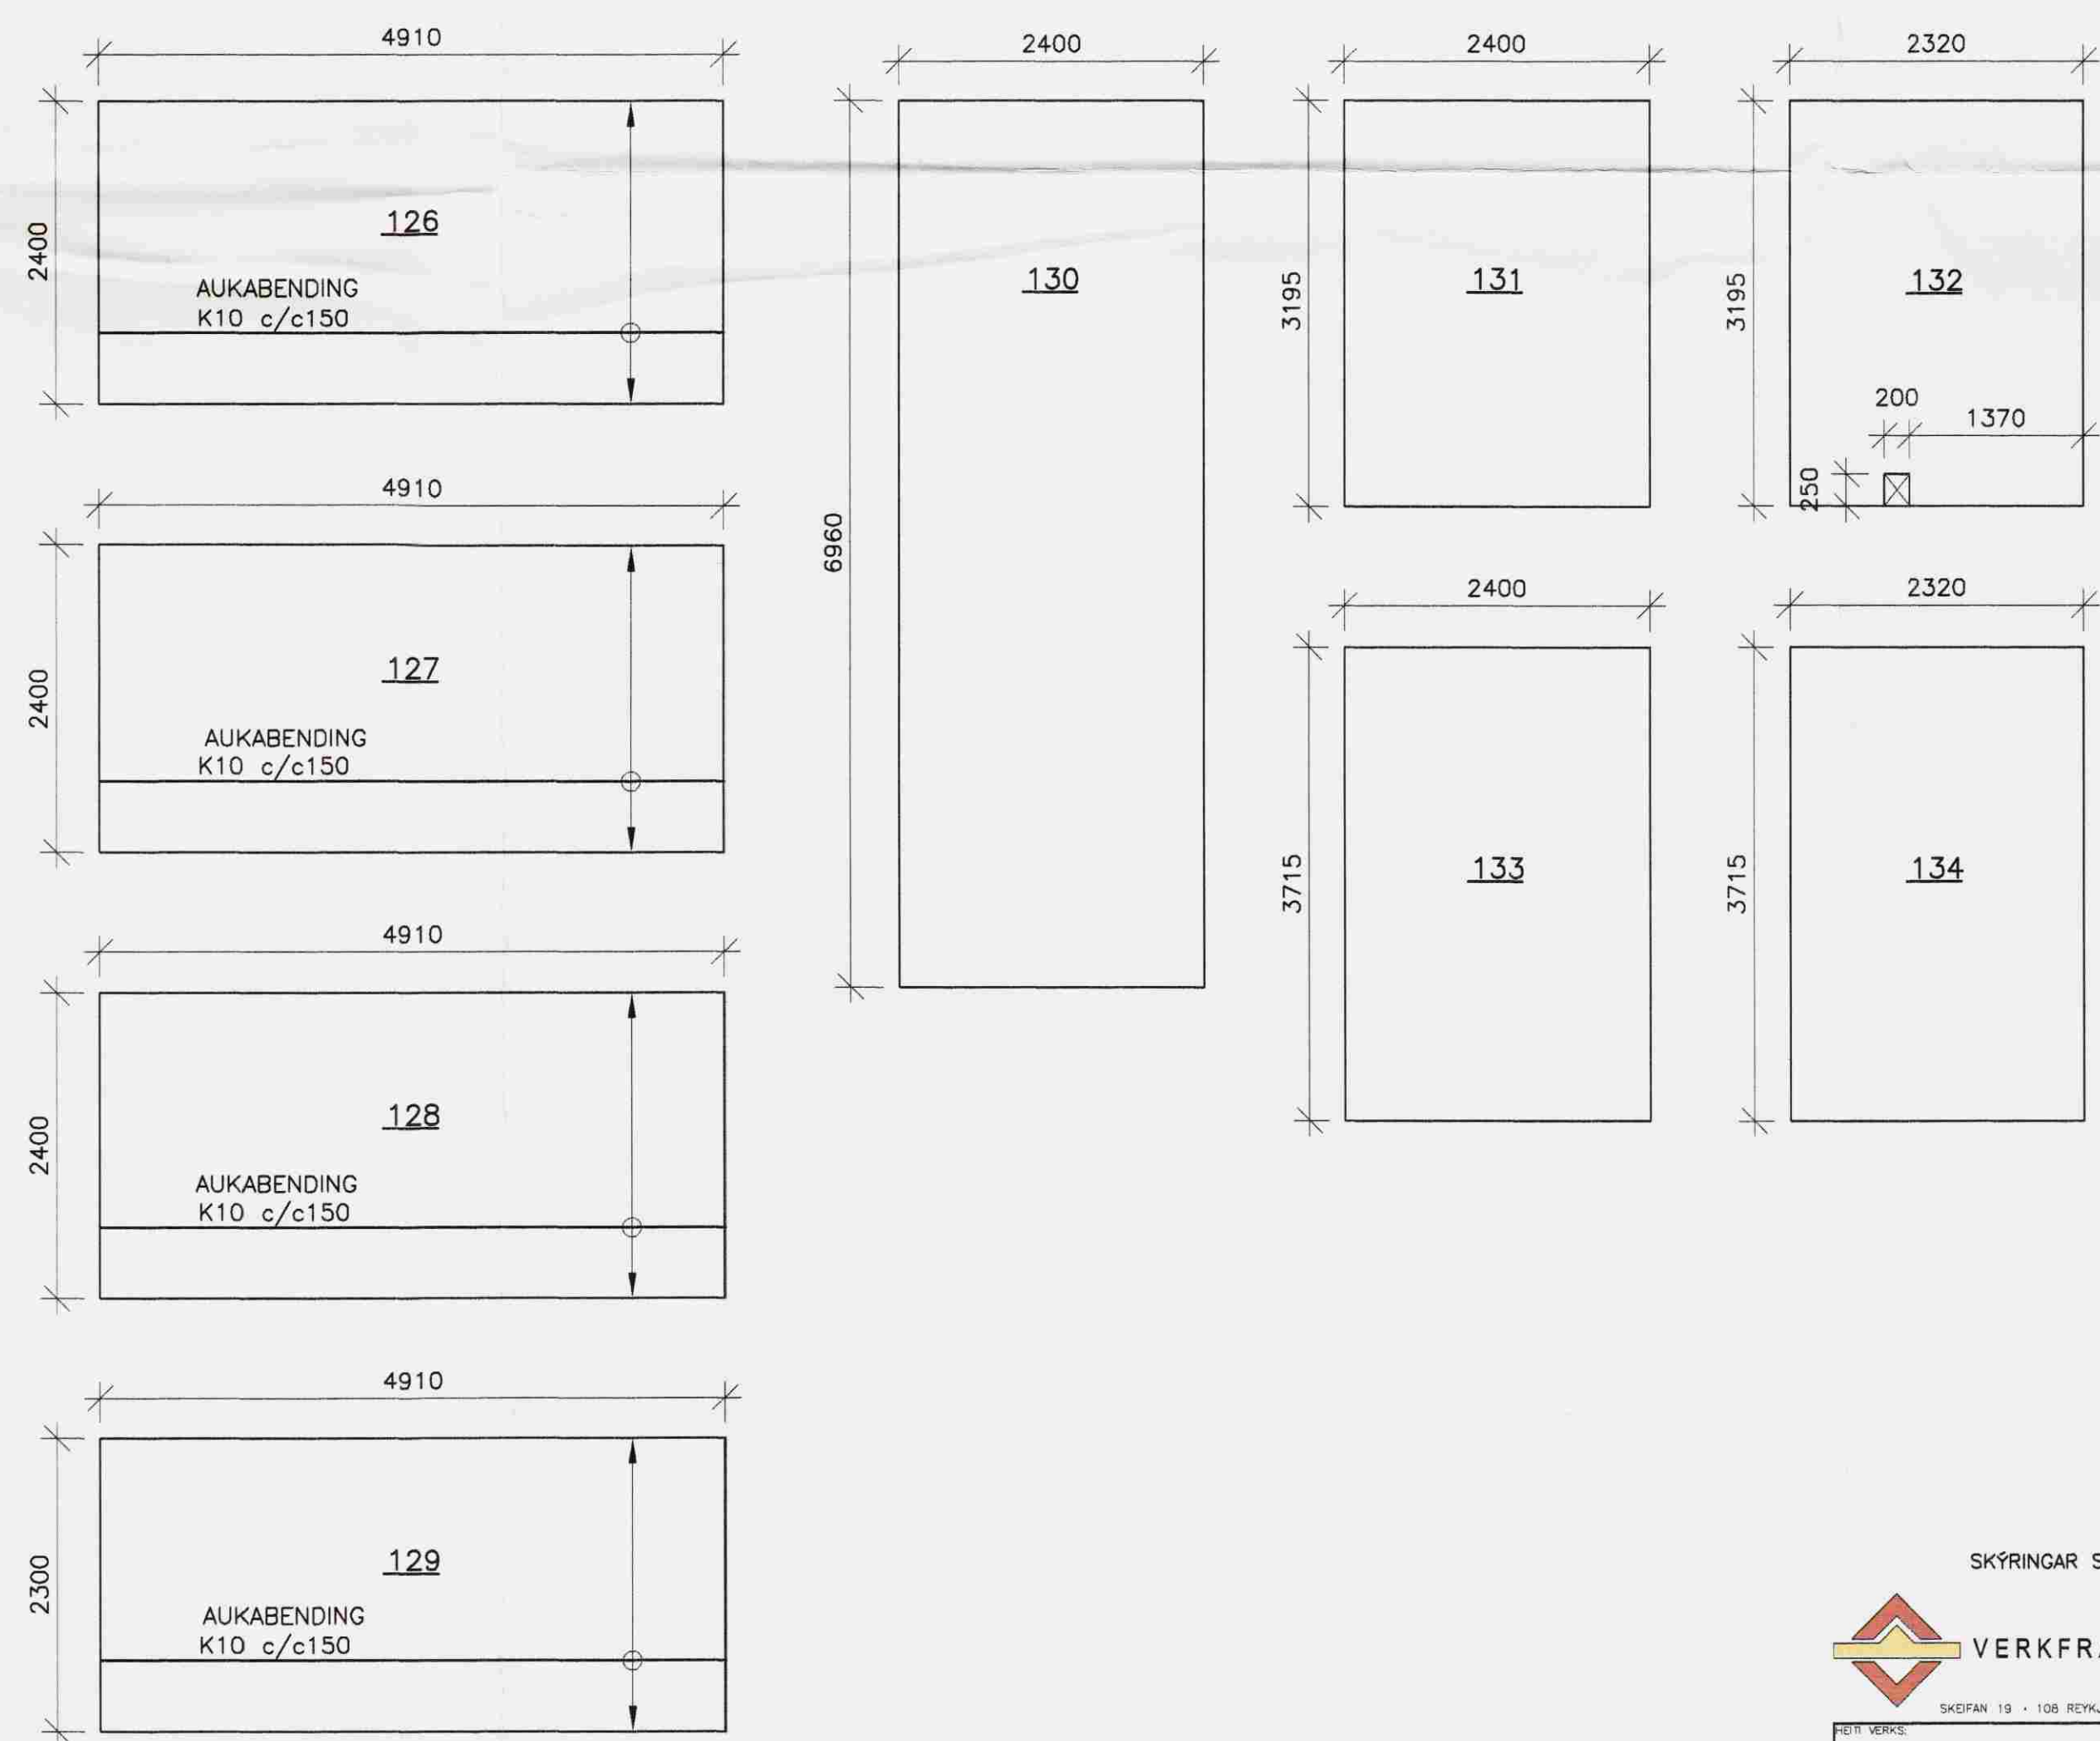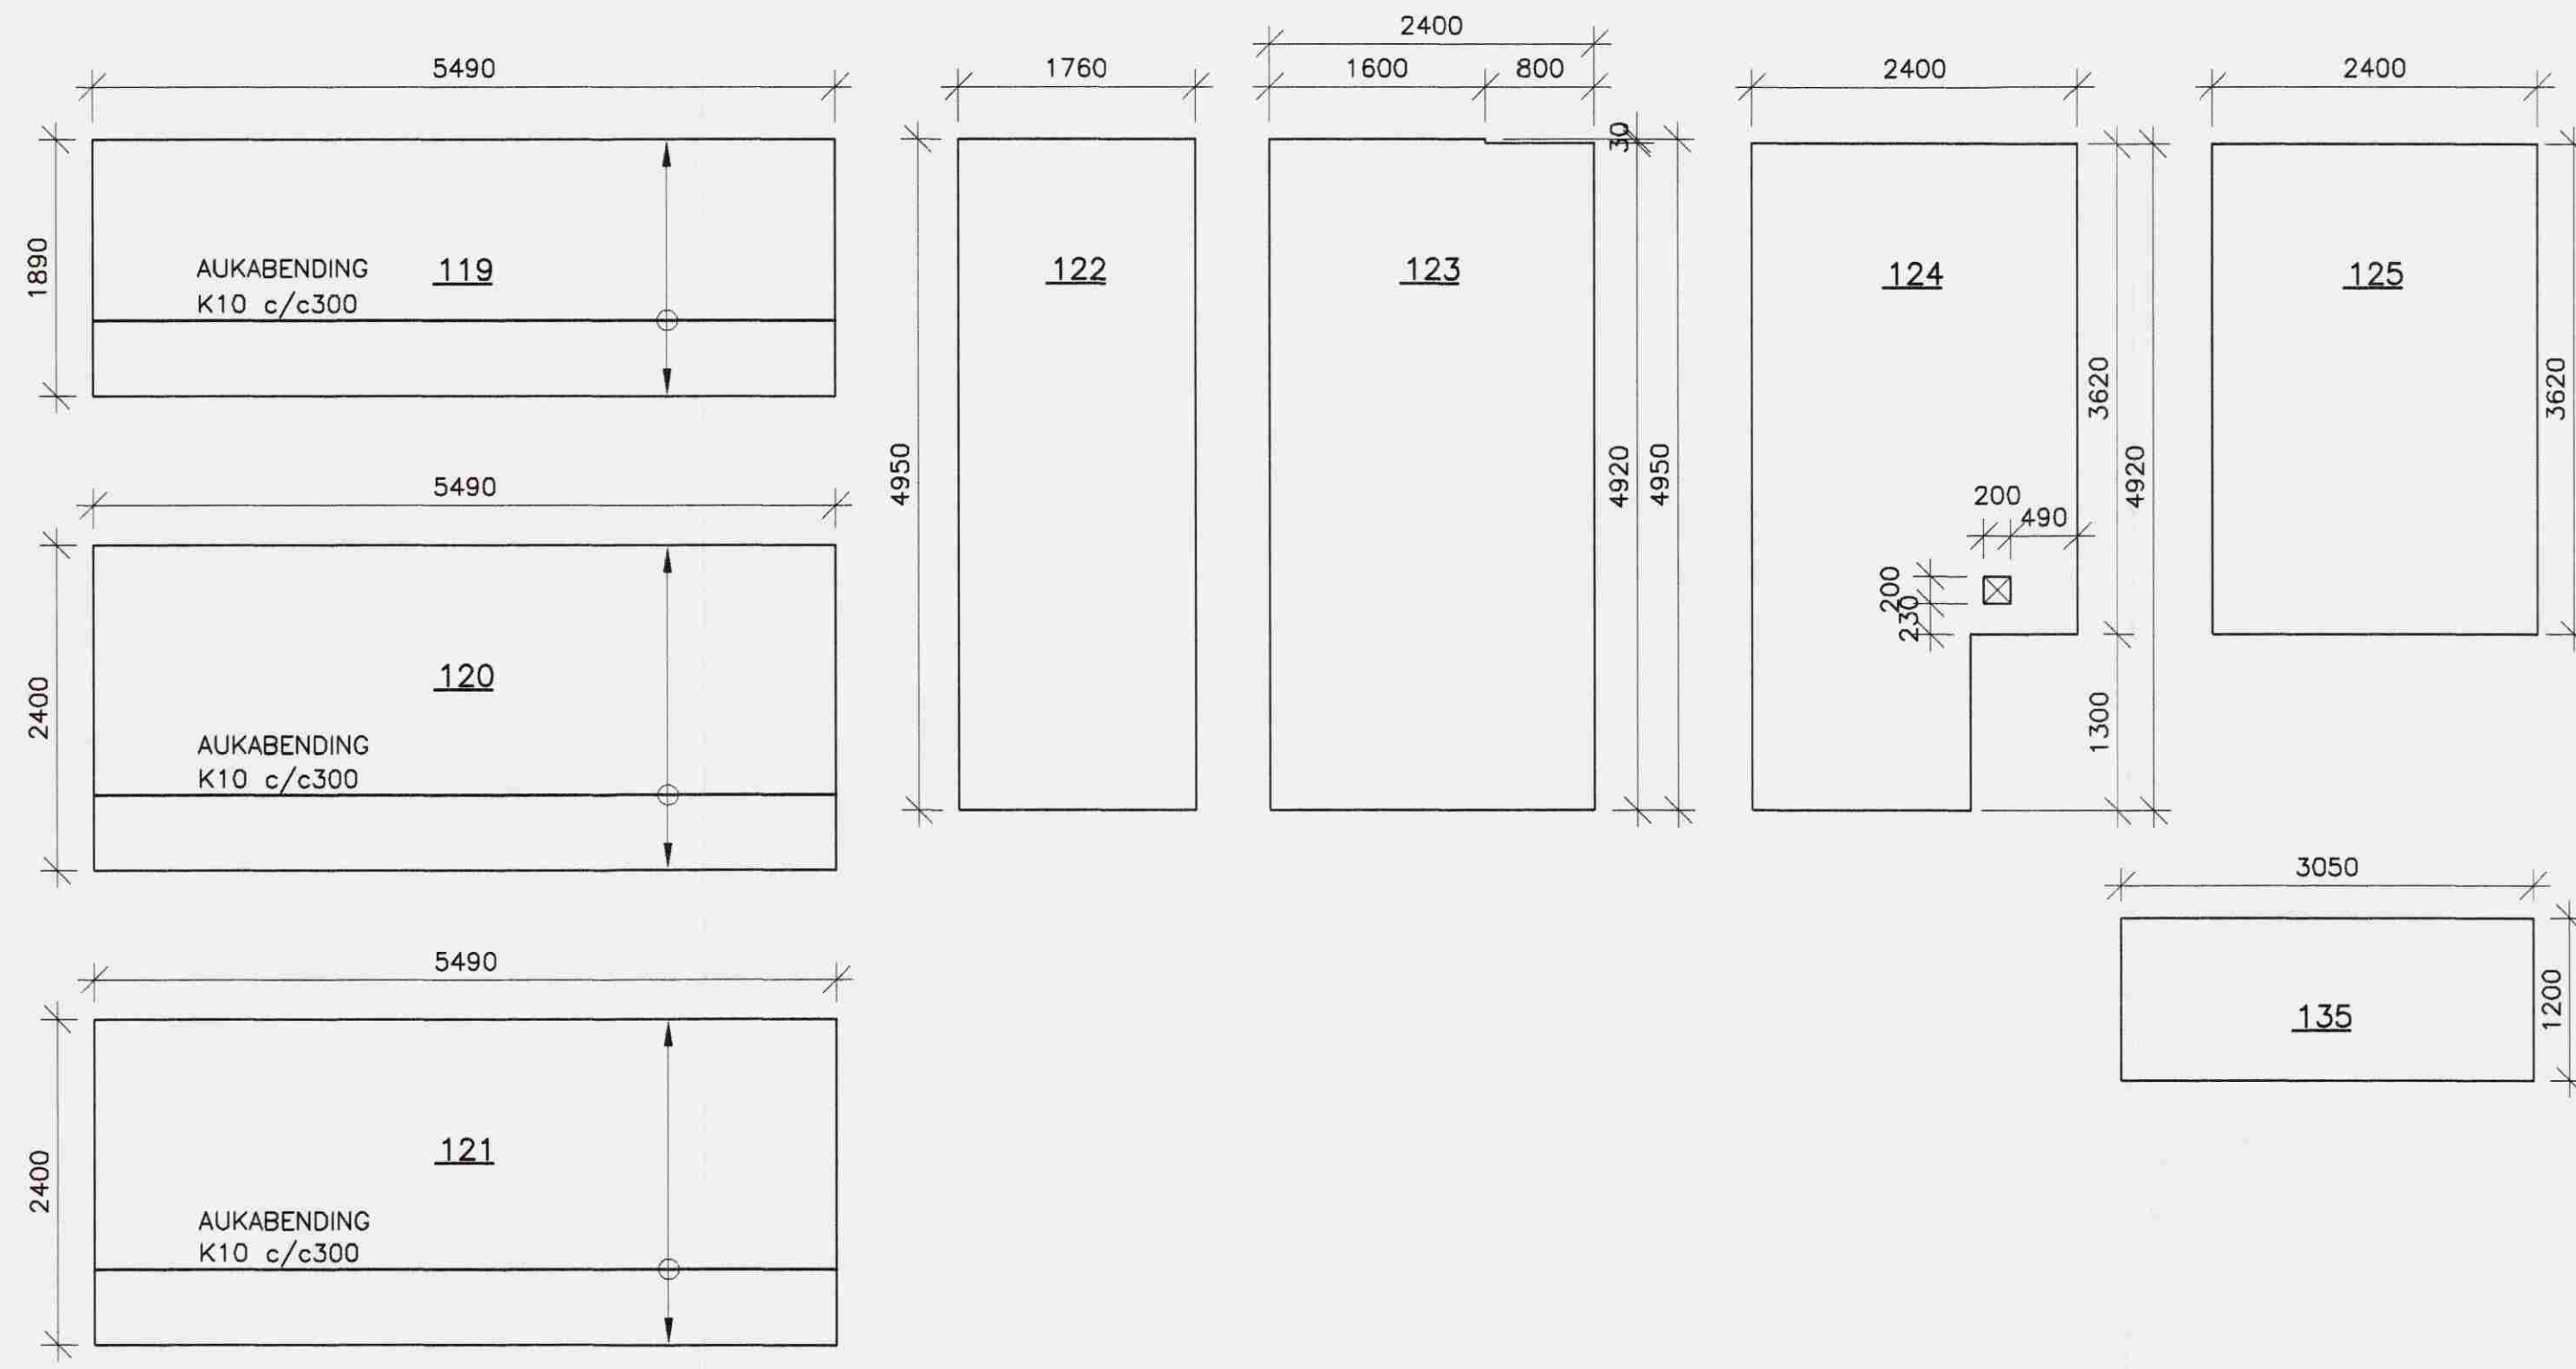

SKÝRINGAR FILEGRANPLÖTUR
 STEYPUGEDI: C30/38
 STÁLGÆDI: Ks 500, SJÁ SKÝRINGABLAÐ NR 200
 KAMBAR: OMINA KAMBAR, h=140. SETJA SKAL 3 KAMBA Í PLÖTUR MED BREIÐD FRÁ 1600-2400MM, 2 KAMBA Í PLÖTUR FRÁ 800-1600MM, 1 KAMB Í PLÖTUR FRÁ 600-800MM, SLEPPA SKAL KÖMBUM Í PLÖTUR UNDIR 600 MM. YFIRBORÐSMEDHÖNDLUN: YFIRBORÐ PLATNA SKAL VERA GRÓFT JÁRNÞENDING PLATNA: SETJA SKAL JÁRNAMOTTUR K 257# Í ALLAR PLÖTUR, SETJA SKAL AUKABENDINGU ÞAR SEM SÝNT ER Á SÉRTEIKNINGUM FILEGRANPLATNA.

Skeytijárn ofan á filegranplötur

Merking	Járnun	Lengd (járn)	Breidd (mottur)
◇01	Mottur K 257# eða K10 c/c 250	1000	600
◇02	Mottur K 257# + K10 c/c 500	1000	600
◇03	Mottur K 257# + K10 c/c 200	1000	600

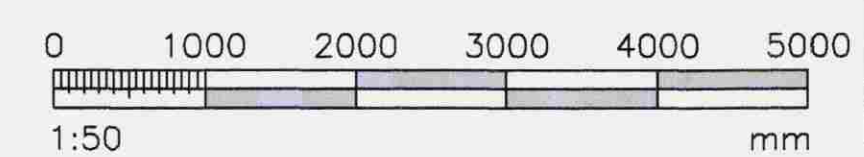

SKÝRINGAR SJÁ TEIKN. NR.

VERKFRÆÐIÞJÓNUSTAN EHF

SKOFAN 19 • 108 REYKJAVÍK • SM: 517 9050 • NETFANG: verki@verki.is

PROJEKTUR:	Jón Guðmundsson	200205-1028	11.02.2008
PROJEKTLEIÐI:	Guðmundur Hósson	101263-3649	REYKJAVÍK
PROJEKTLEIÐI:	Svavar M. Sigurjónsson	180807-3419	216 08.01
PROJEKTLEIÐI:	Sigurður P. Ásbergsson	070229-1468	1:50
PROJEKTLEIÐI:	SM		217

NESJAVELLIR LÓÐ NR. 15

BYGGINGARFRÆÐI: BURÐARVIRKI: FILEGRANPLÖTUR

EMINGAHOSS