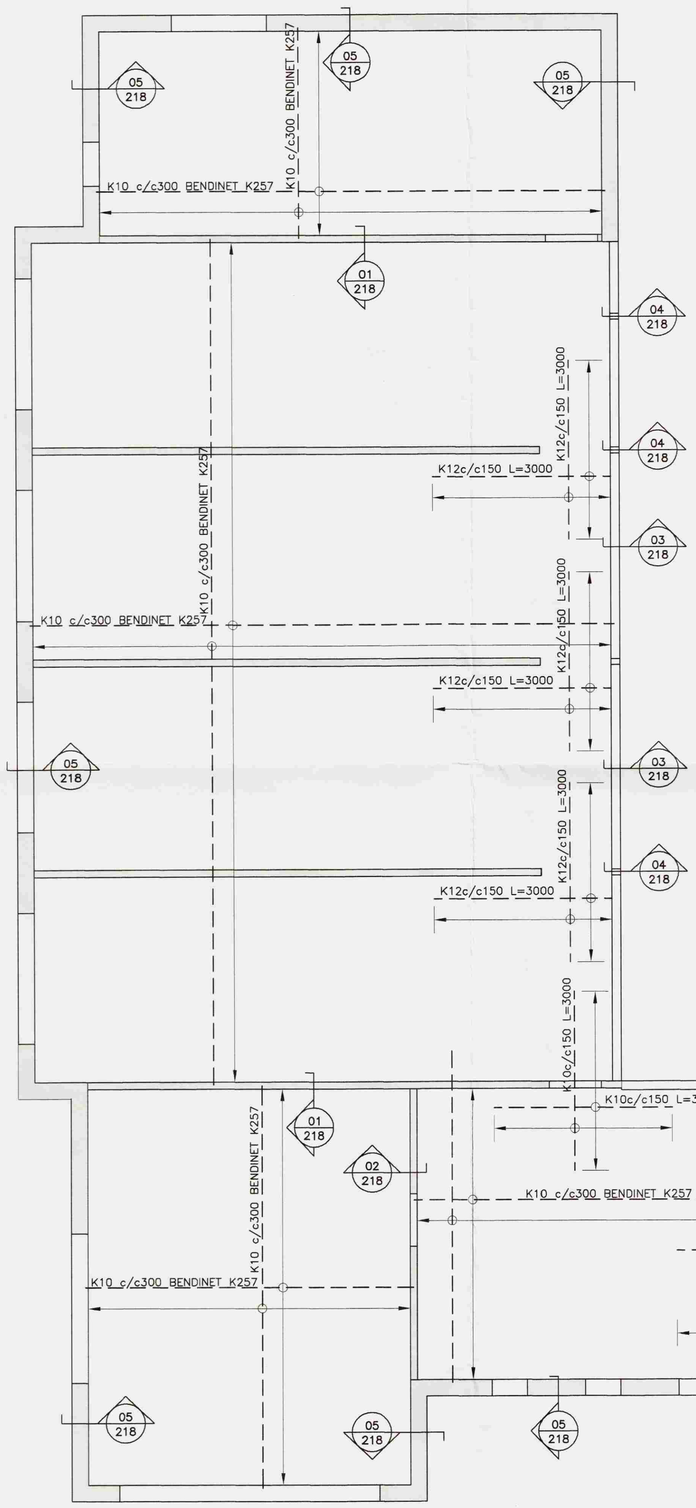

GRUNNMYND, 1:50

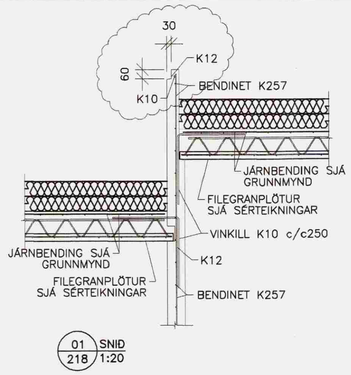

01 SNIÐ 218 1:20

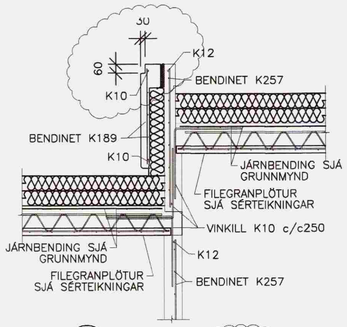

02 SNIÐ 218 1:20

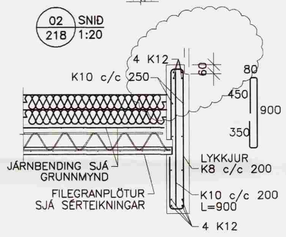

03 SNIÐ 218 1:20

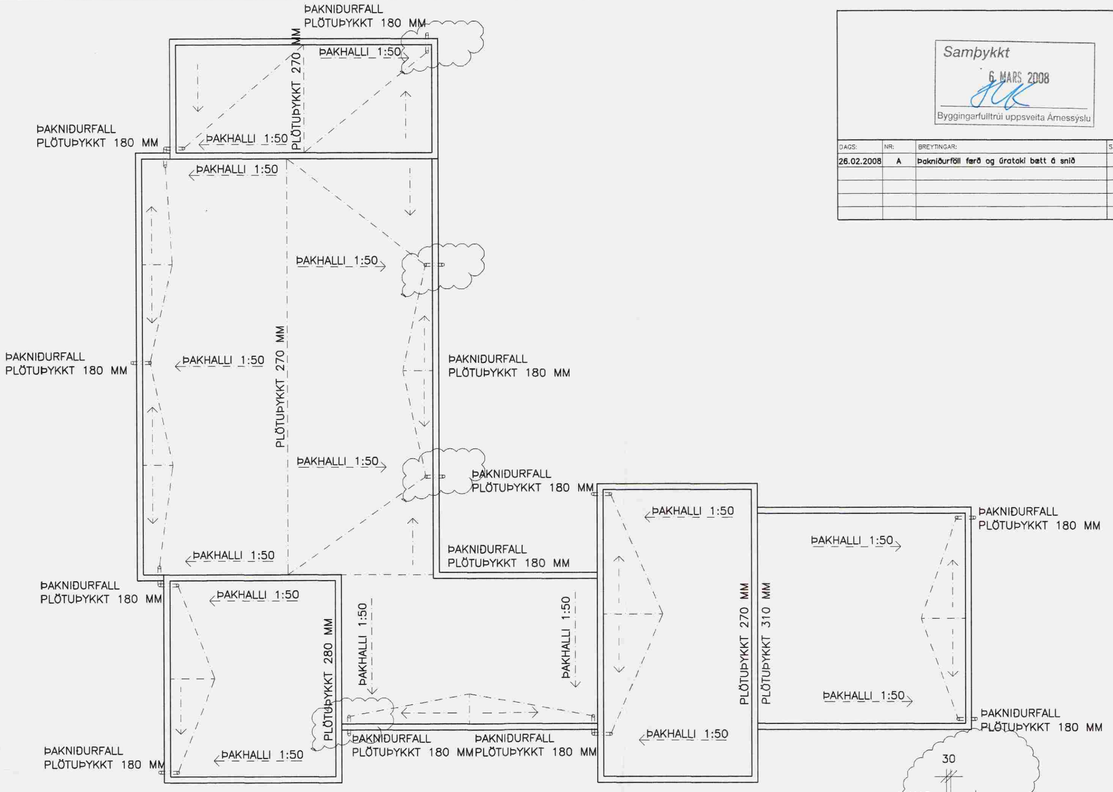

ÞAKHALLAPLAN, 1:100

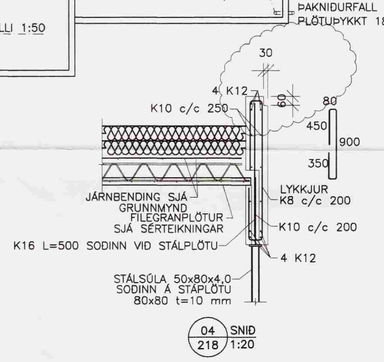

04 SNIÐ 218 1:20

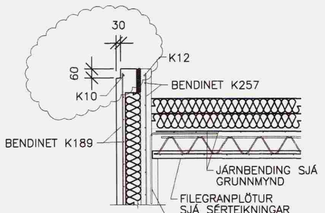

05 SNIÐ 218 1:20

Samþykkt
6. MARS 2008
Byggingarfulltrúi uppsveita Árnessýslu

DAGS:	NR:	BREYTINGAR:	SAMÞ.:
26.02.2008	A	Þaknið̈urföll færð og ̈grataki batt á snið	

SKÝRINGAR SJÁ TEIKN. NR.

0 2000 4000 10000
1:100 mm

0 1000 2000 3000 4000 5000
1:50 mm

VERKFRÆÐIÞJÓNUSTAN EHF
SKEIFAN 19 • 108 REYKJAVÍK • SÍMI: 517 9050 • NETFANG: teknik@tekniki.is

HEITI VERKS: NESJAVELLIR LÓÐ NR. 15	HÖNNUÐIR: Jón Guðmundsson 280255-4329; Guðmundur Hansson 151263-3649; Svavar M. Sigurjónsson 180867-3419	DAGS: 11.02.2008	
HEITI TEIKNINGAR: BURÐARVIRKI: ÞAKPLATA GRUNNMYND, SNIÐ OG ÞAKHALLAPLAN	ABL./FÖNDURÚR: Sigurður P. Ásbergsson 070259-3469	BREYTINGAR:	MÆLIKV.: 1:50/100
			TEIKN.NR.: 218 / BREYT.: A
HANNAÐ: GH	TEIKNAÐ: RR	M.Æ.T.	ÚTTEKIÐ: JG