



T1

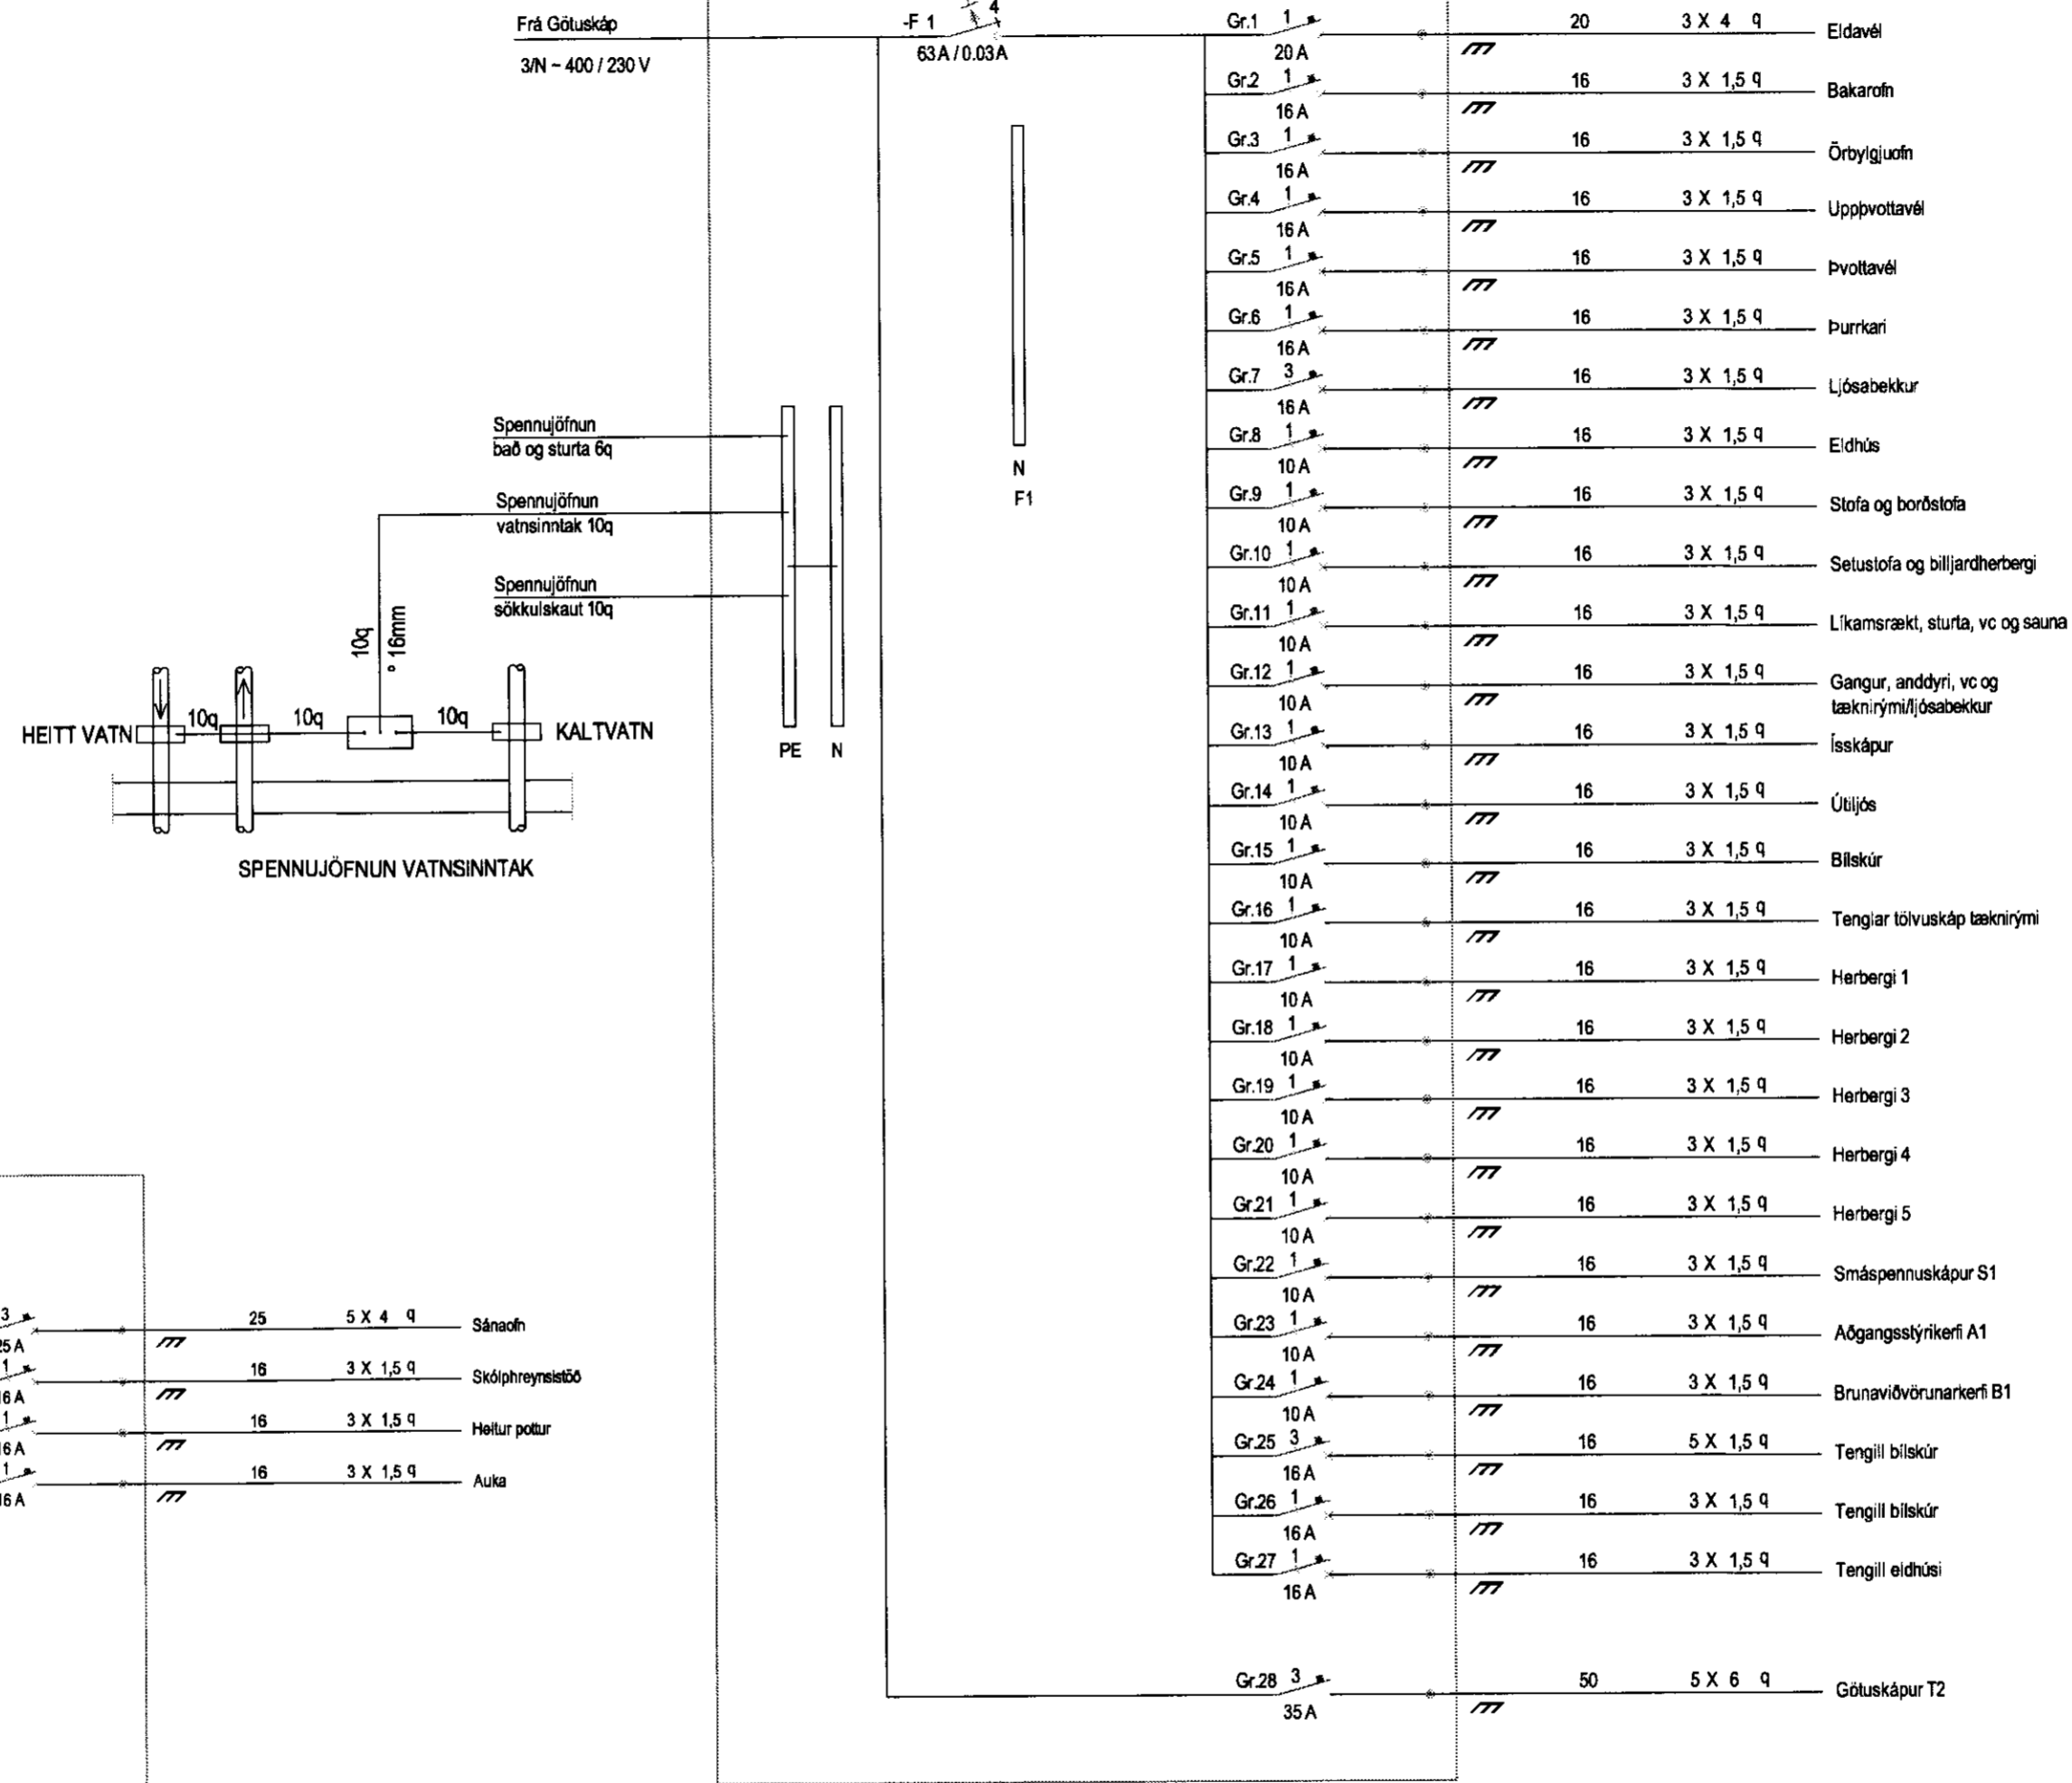

T2

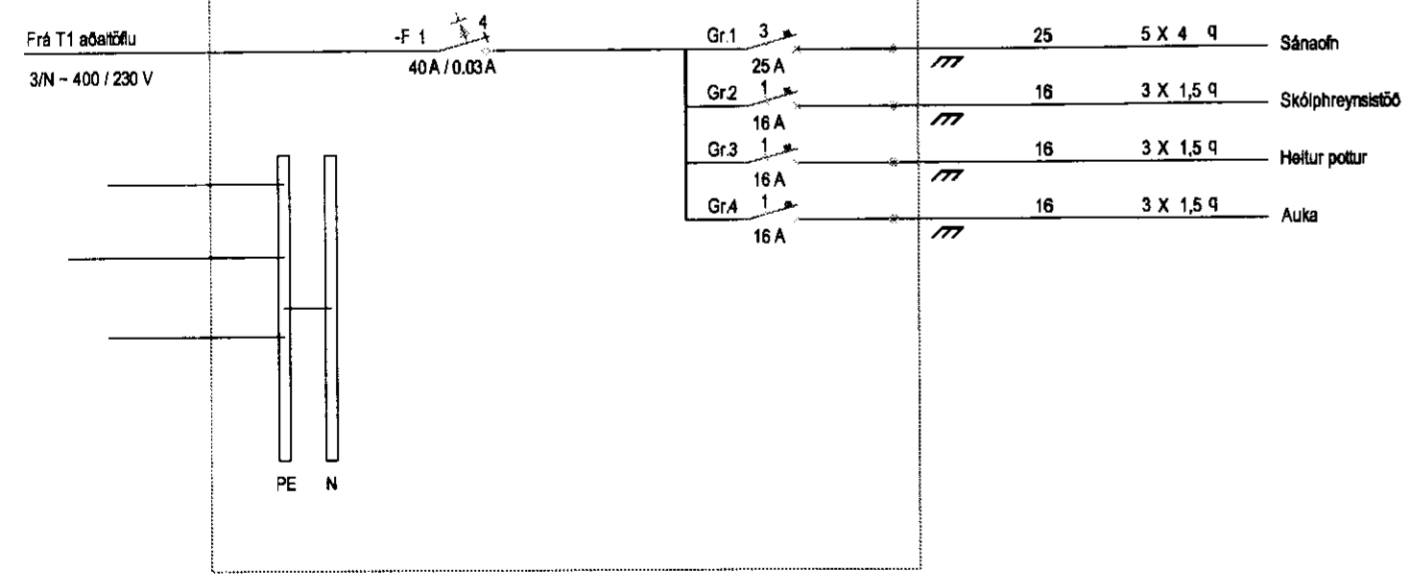

Byggingarfulltrúi

Rafskoðun

Orkuveita

Samræmingarhönnuður

Breytingar

Karl Matthias Helgason Rafiönfræðingur kt: 171168-4659
 Sími: 8207012 Netfang: kmh@falkinn.is

Verkheiti

Nesjavellir

Verkkaupi

Orkuveita Reykjavíkur

Verklutliti

Einlínnumynd

Hannað KMH	Blaðstærð A2
Teiknað KMH	Dagsetning 30-03-2009
Yfirfarið KMH	Skráarnafn Nesjavellir50hlgr
Kvarði Enginn	Teikning nr 8AF8