
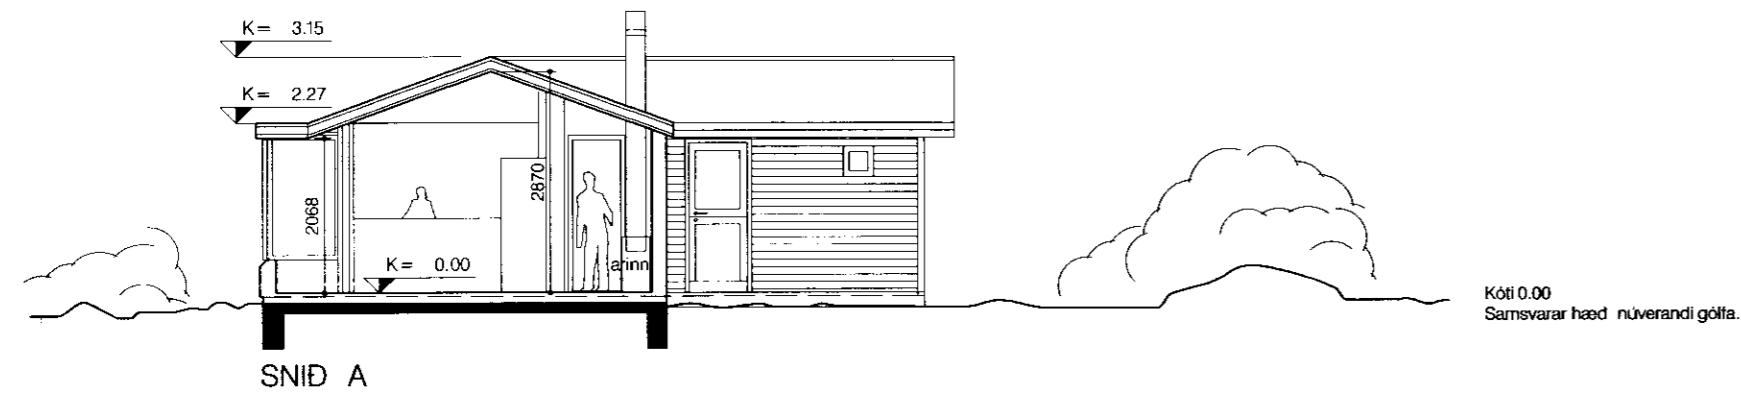
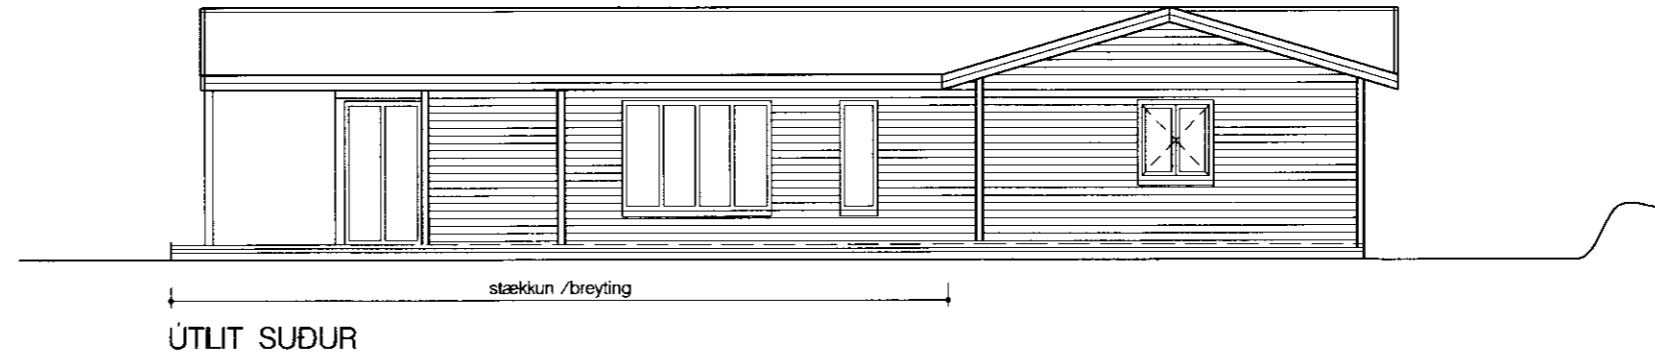
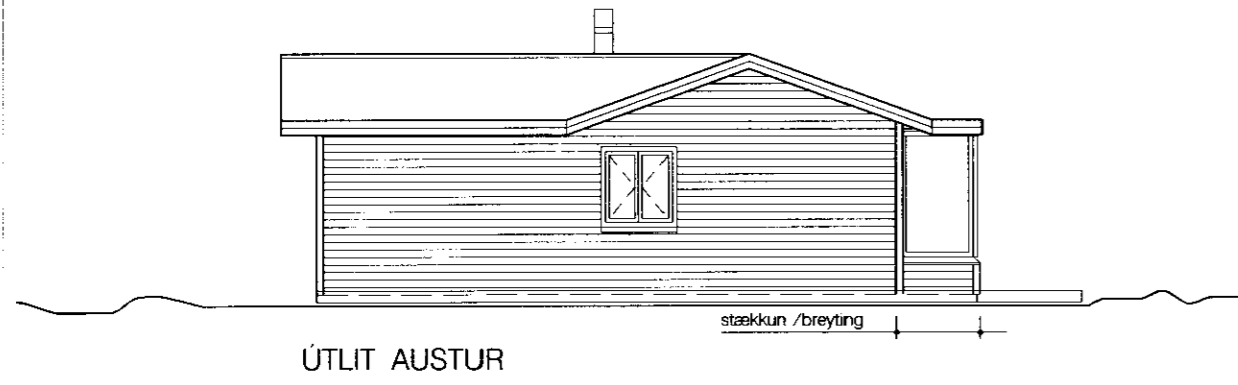
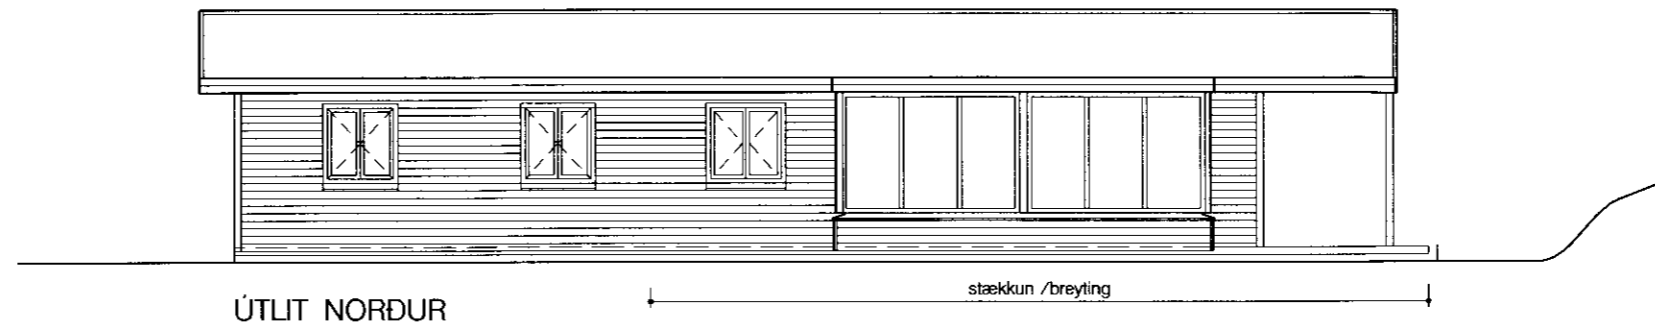


Samp. 25.01.2005

Hilmar Einarsson

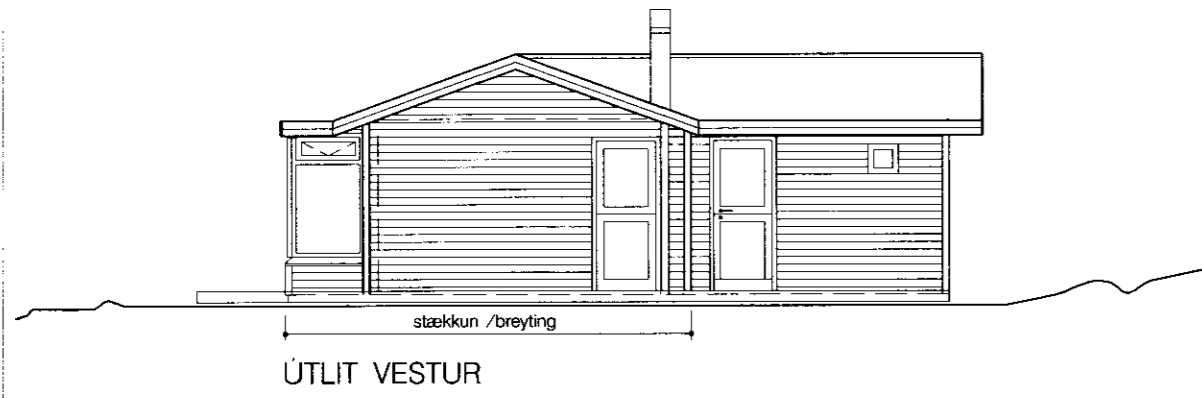

SKYRINGAR:

BYGGINGARLYSING NYBYGGINGAR

Burdarvirki:
Nybyggingin er timburhús á steyptum grunni. Úrveggjastodir eru 45120 mm. Þakspenur eru 50200 mm. Bítar í póllum eru 75150 mm.

Klæðningar:
Veggir eru klæddir að utan með grenikrossvíði, pappa og loftadri liggjandi vatnssklæðningu, en að innan með vidar og þéða gífsklæðningu. Þök eru klædd að ofan með 25 mm bordvíði, þakpappa og bárujami-áll með innbrenndu lakki. Gólf eru klædd flisum og gólfborðum. Pallar eru klæddir 29 mm gagnvörðum bordvíði.

Einangrun:
Steinullareinangrun er 180 mm í þaki, 120 mm í veggjum og 75 mm í gólum.

Hítun og lagir:
Hítun er með rafmagnsgöfhlita, rafmagnslofnum og vidarofni. Vatnslagrir í gólum eru rör í rör.

Brunavarnir:
Slökkvotaki, eldvarnarteppi og hitaskynjari verða í húsinu. Björgunarp 880940 mm verða úr svefnherbergjum.

Litr:
Þök og þakbrúnir eru í dökkgrænum lit. Veggir og gluggar eru í brúnum lit.

STÆRDIR:

Núverandi hús	59,3 m ²
	172 m ³ (skv. eldri rokklæðferðum)
Endurbýggt/stækkad hús	80,2 m ²
	217,3 m ³ (brúttómmál skv. skráningartöflu)
Stækkun	45,3 m ²
Pallar	38,6 m ²

ATH! ÖLL MÁL SKULU TEKIN A STADNUM.

Endurskodun:	Daga:	Teikn:	Yfirf.:
H:			
G:			
F:			
E:			
D:			
C:			
B:			
A: AFSTADA HÜSS – STÆRDIR	21.1.2005	HH	

SUMARHÚS NESJAVÖLLUM – LÖD A3

Landnúmer: 40 000050
Nesjavellir – 170928

VERKKAUPI: Sigrún Frída Óladóttir
KENNITALA VERKKAUPA: 220250-4319

AÐALUPPDRAÐTUR NR. 1 af 2

EFNI: GRUNNMYND, SNID OG ÚTLIT

MELIKVARDI: 1:100 / 1:2000

FRUMSTÆRÐ BLADS: A2

TEIKNAD: HH, UBG

YFIRFARING: EP

DAGSETNING ÚTGAFU: 24.11.2004

VERKNR: 361A
TEIKN.NR: 101
ENDURSK.: A


VA ARKITEKTAR

skólavörðustíg 12
101 reykjavík
kt: 450400-3510
sími: 530 6990
fax: 530 6991

va@vaarkitektar.is
www.vaarkitektar.is

UTGEFANDI: Hróbjartur Hróbjartsson KT: 180838-3339

Teikning þessi er gefin út af undirrituðum fyrir hönd eiganda höfundaréttar, VA Arkitektar ehf. Teikninguna má ekká alrita með neinum hætti, að hluta til eða í heild án skriflegs leyfis höfundar.

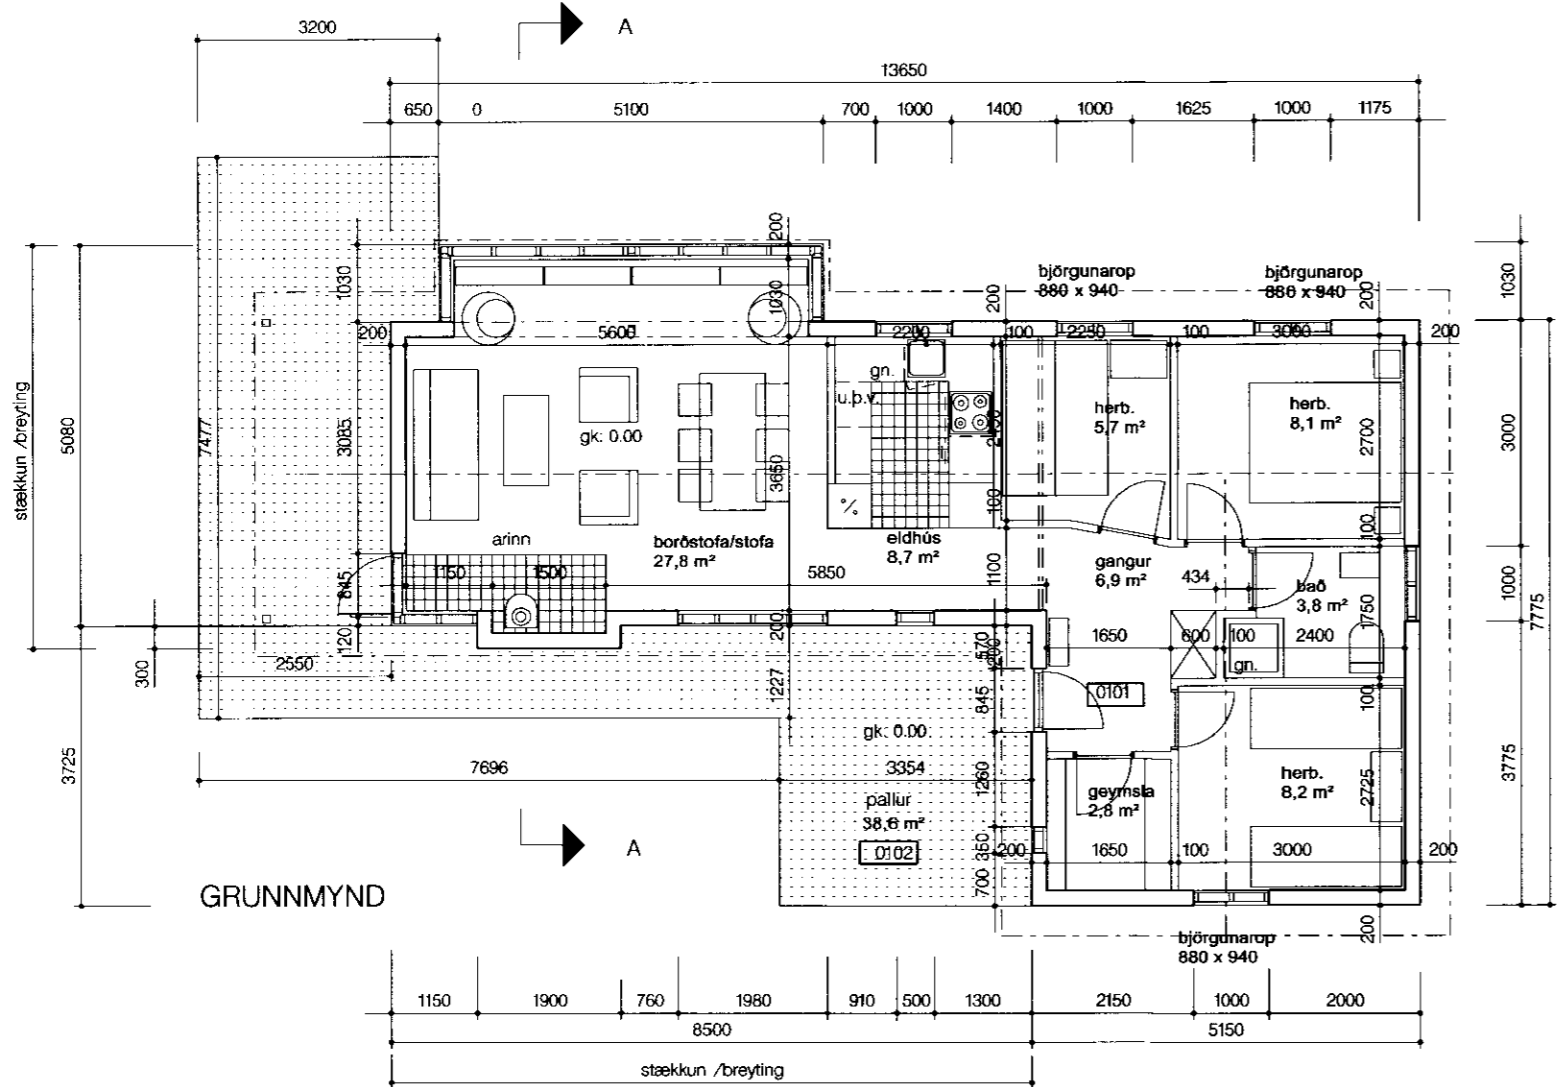

AFSTÖDUMYND 1:2000

