




Samp. 27.2.2011
 Arnar Einarsson

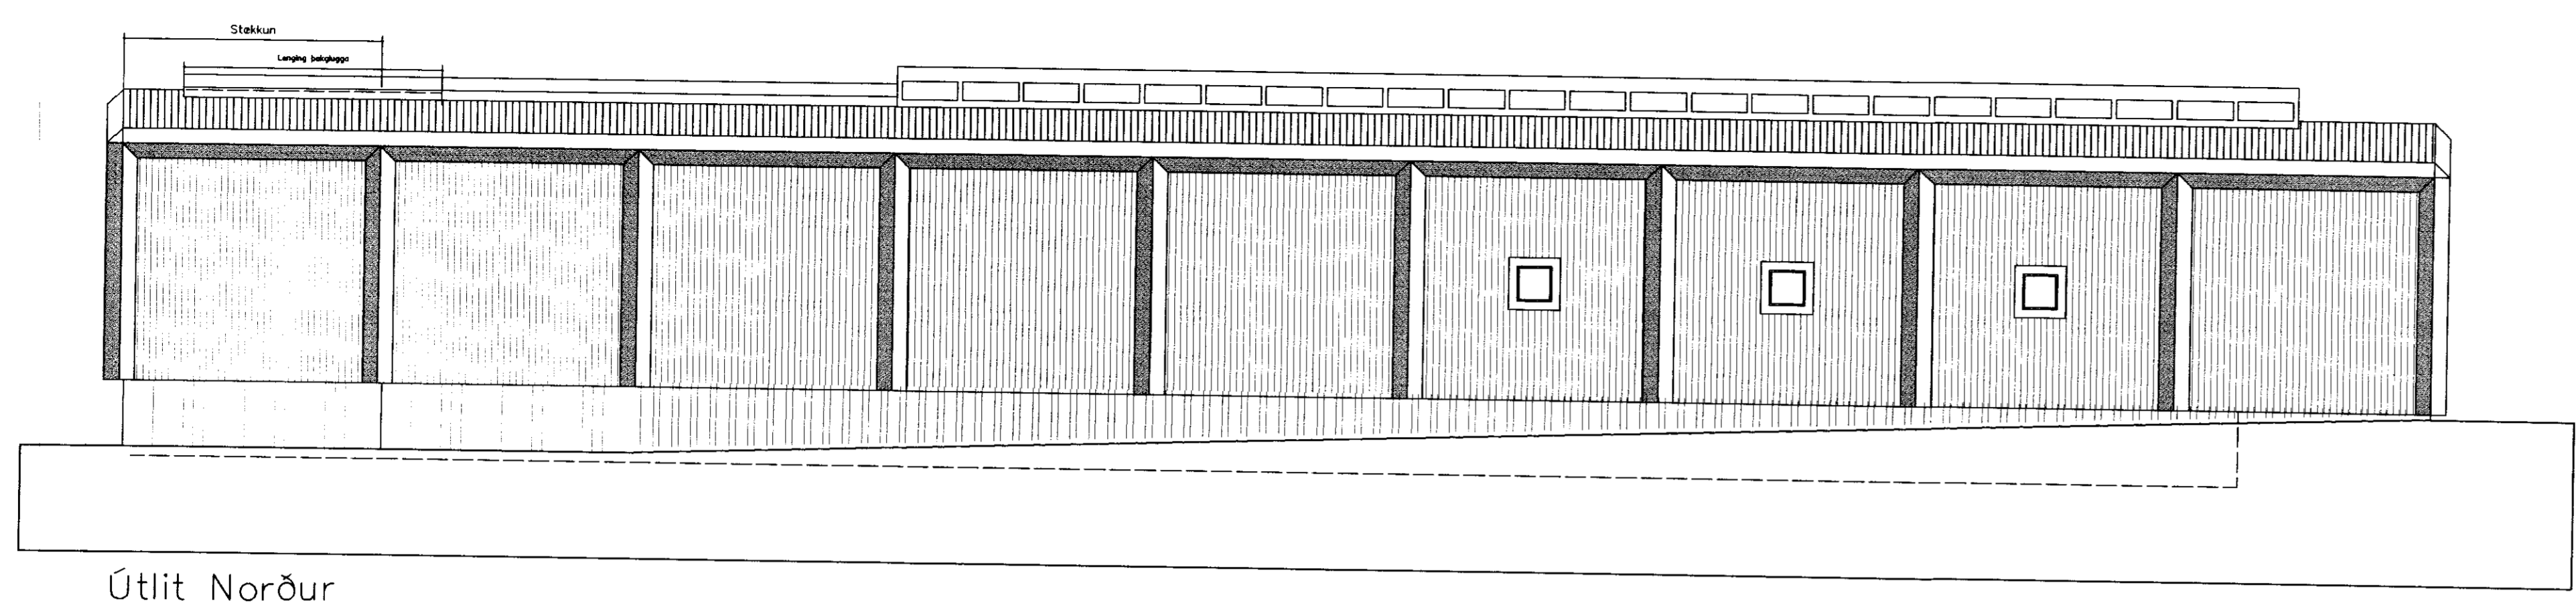


Útlit Norður

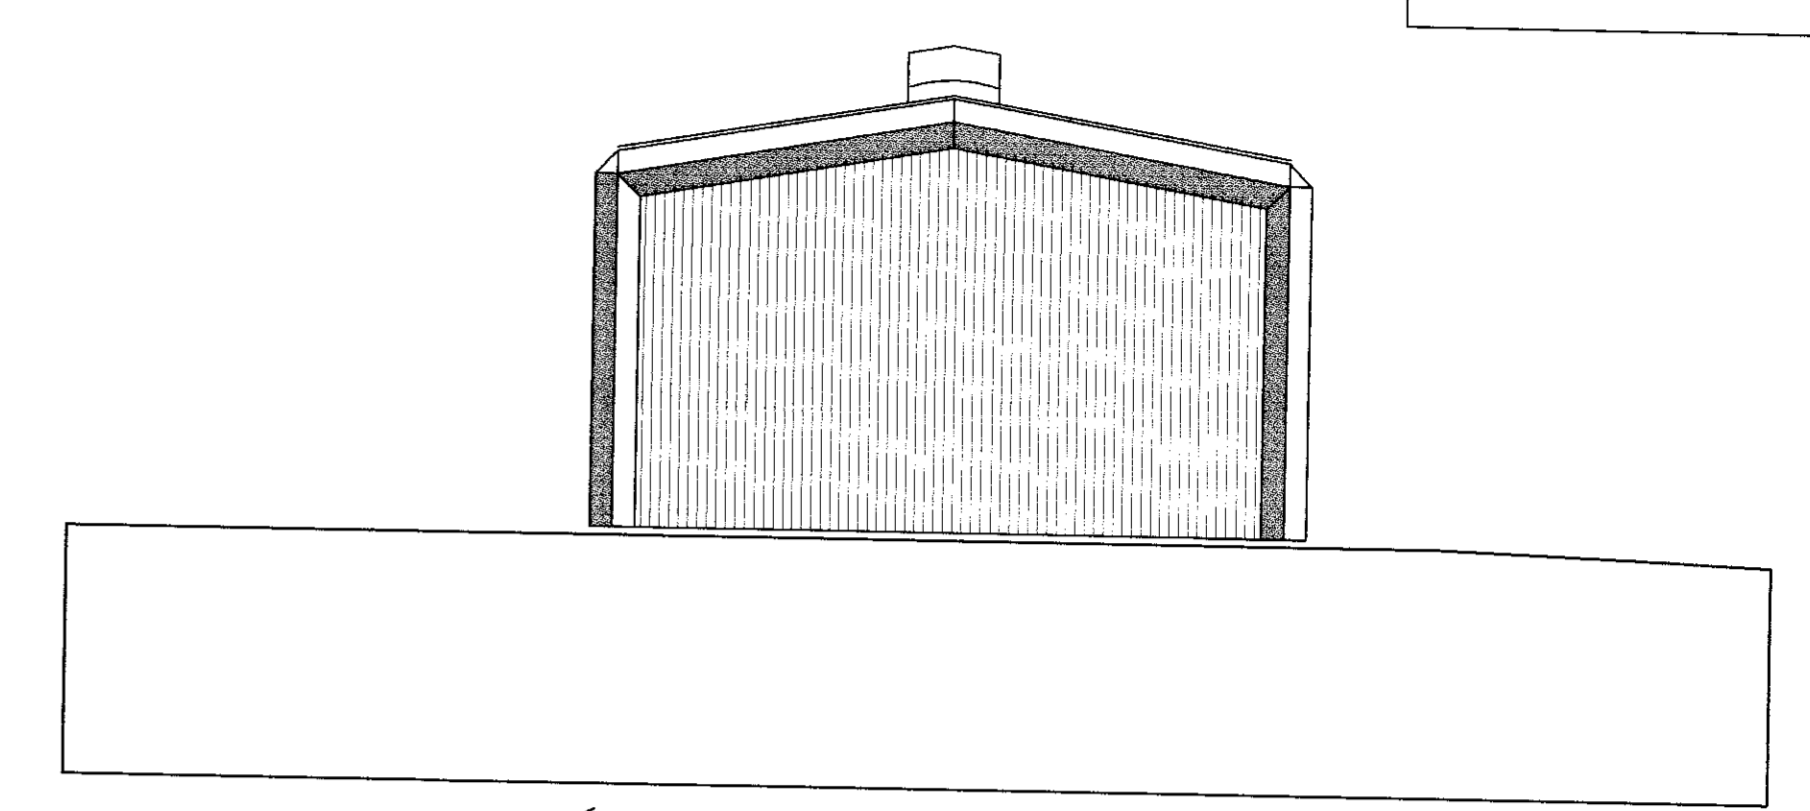


Útlit Vestur

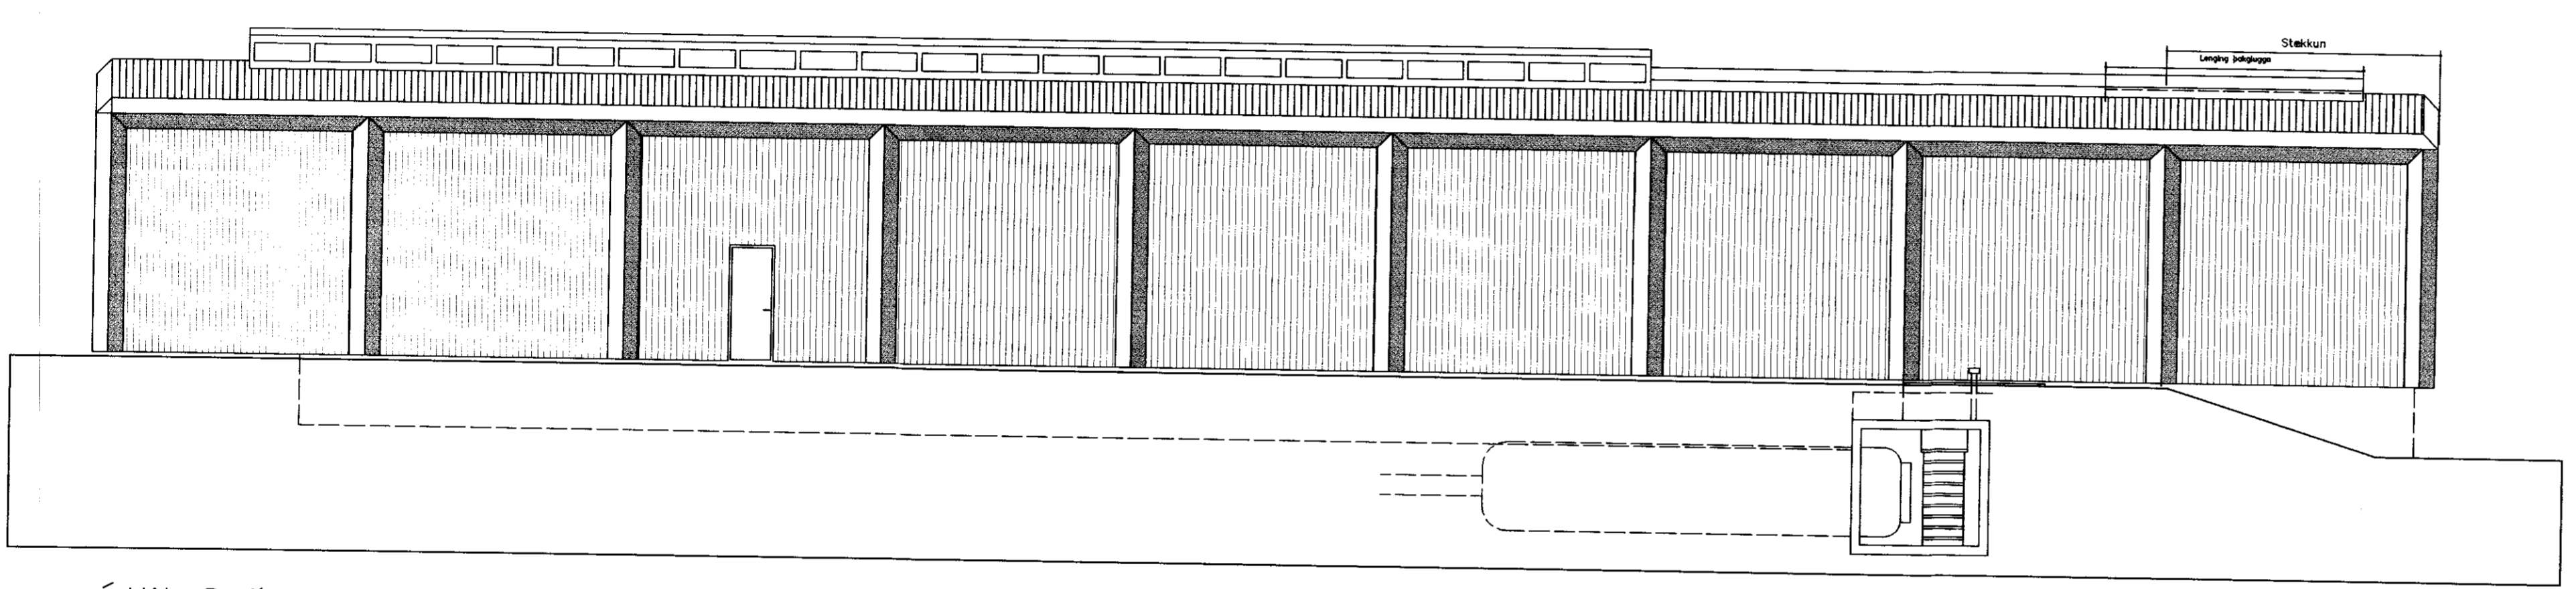


Útlit Suður

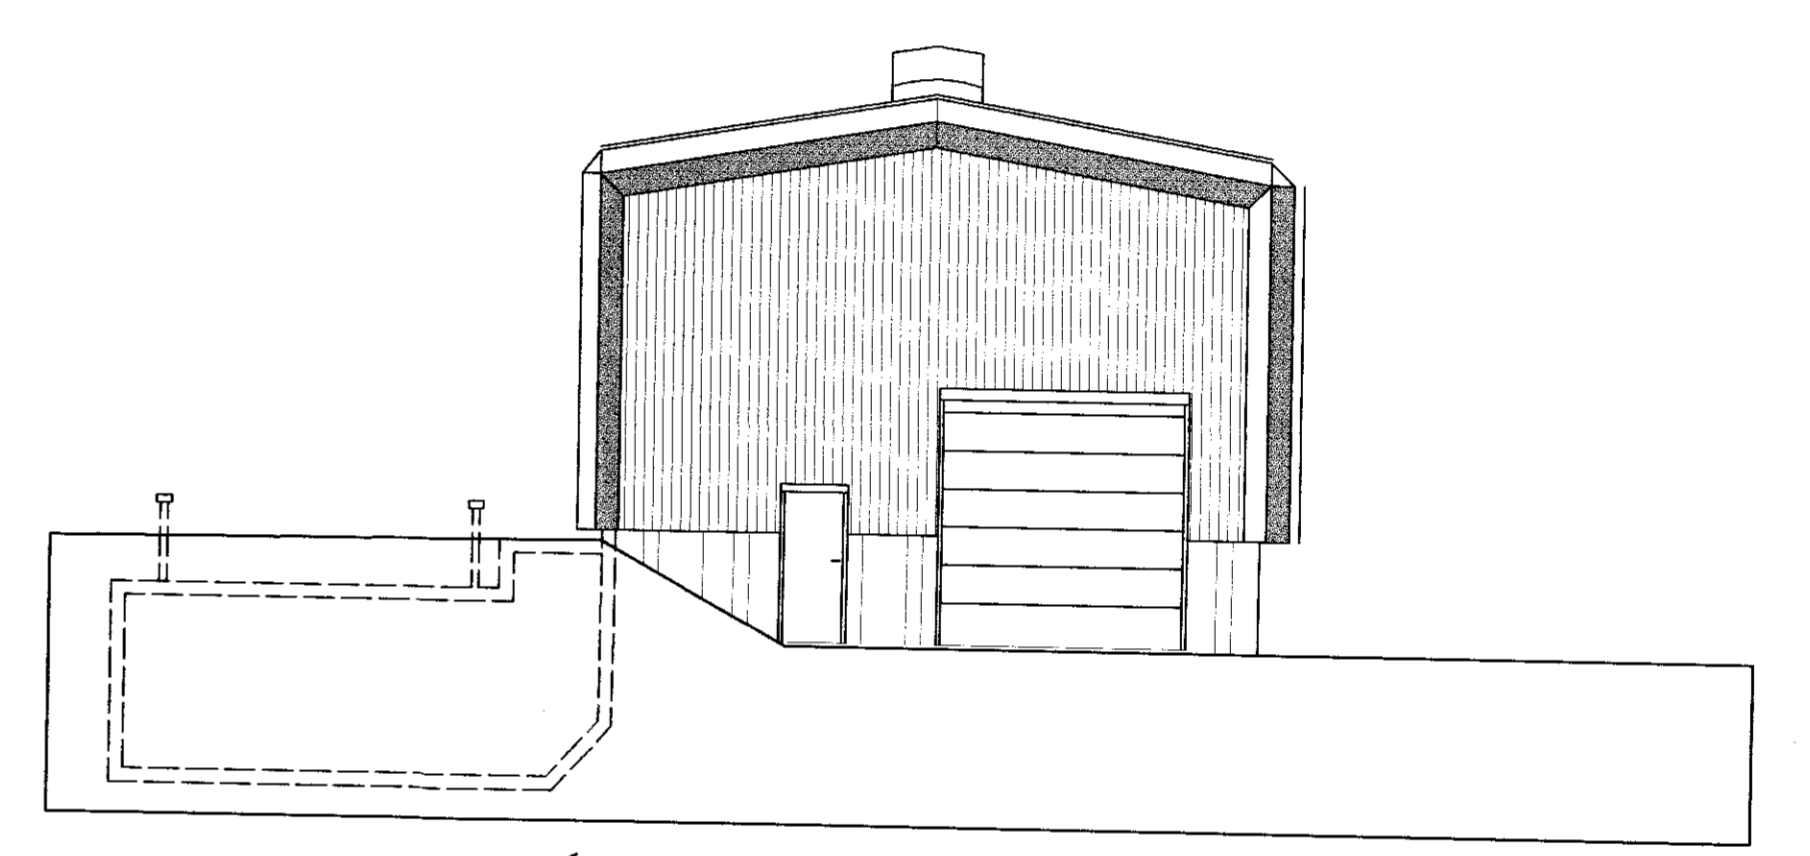


Útlit Austur

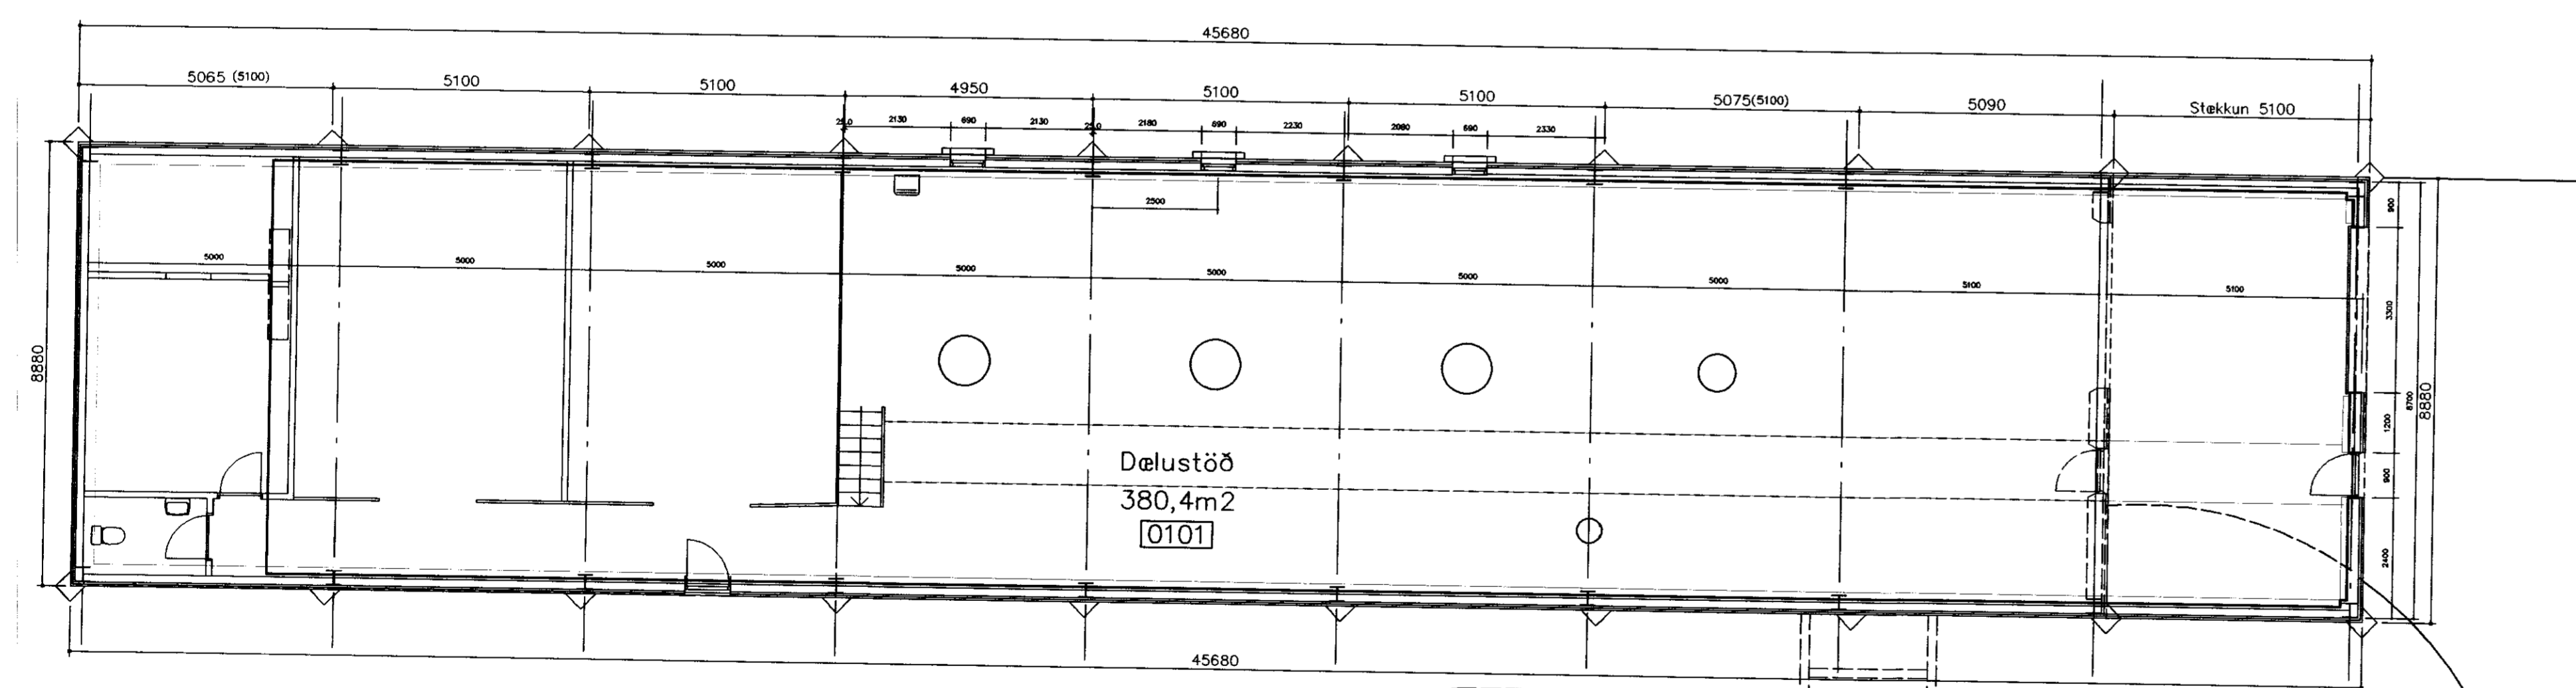

Grundmynd

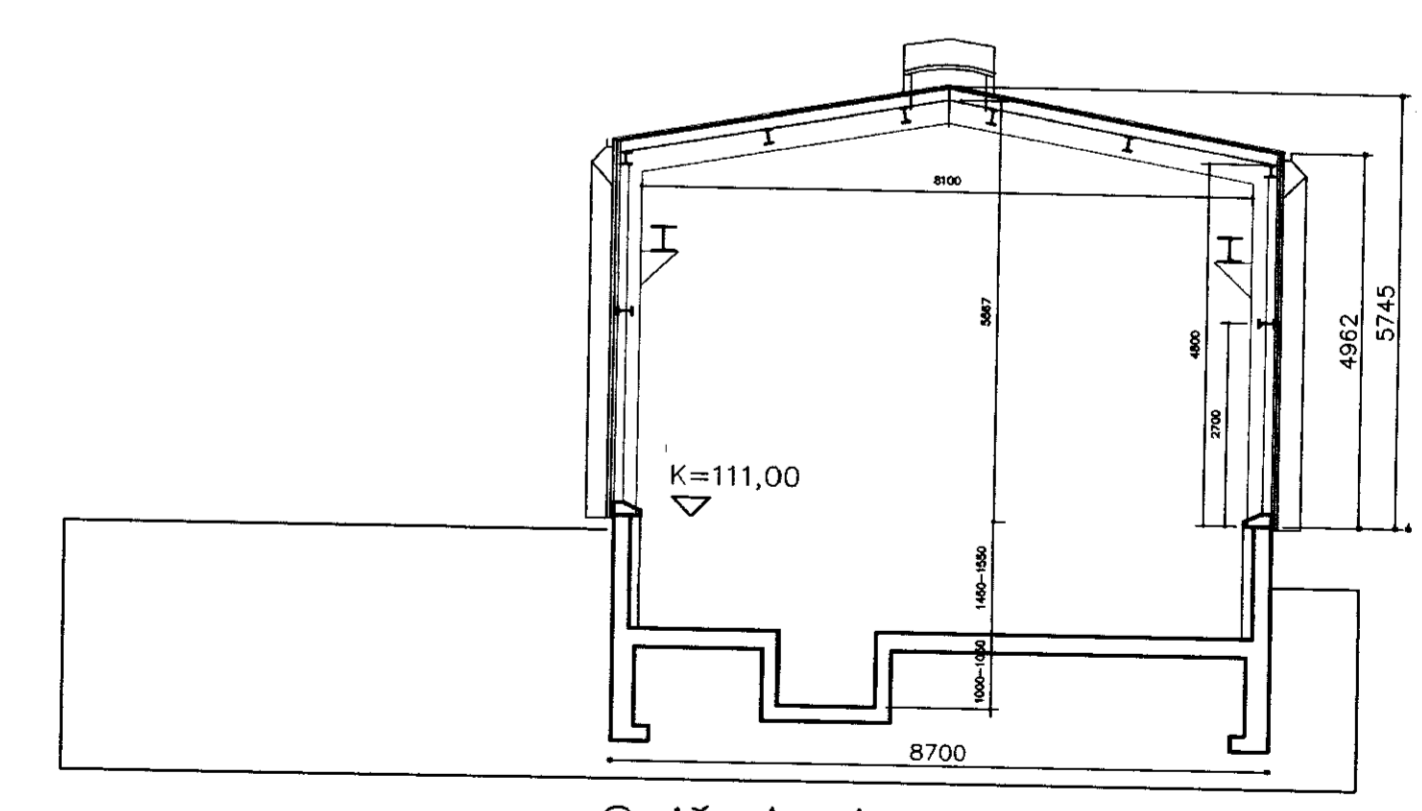

Snið A-A

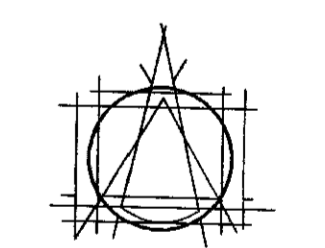

TEIKNISTOFAN EHF
 ARMOLAS
 108 REYKJAVÍK • Sími 553 0750

GISLI HALDÓRSSON ARKITEKT FAI
 LEIFUR ÓBILASON BYGGINGAFRÆÐINGUR BFI
 IVON STEFAN CILIA ARKITEKT FAI
 BJARNI SNEIÐJÓNSSON ARKITEKT FAI
 ASGEIR ASGEIRSSON BYGGINGAFRÆÐINGUR BFI

STÁÐSETNING MANNVIRKIS
 O.R. NESJAVELLIR
 KALDAVATNSVEITA
 DÆLUSTÖÐ – STÆKKUN

VERK
 Grundmynd, útlit og sneiðing

MÁL 1:100
 DAGS. 23.11.00
 HANNAÐ Ivon S. Cilia
 ATNS.
 VERKNÖMUR 294-04
 TEIKNINGANUMER 4-38-0702
 TEIKNAD IC



SAMP.
 Arnar Einarsson
 Öll árit og áfrit teikningar, að hluta eða hella, er hæð skriflegu leyfi höfundar, skv. ákvaðnum höfundaréttum.