



GR SITURLAGNIR - GRUNNMYND
1:50

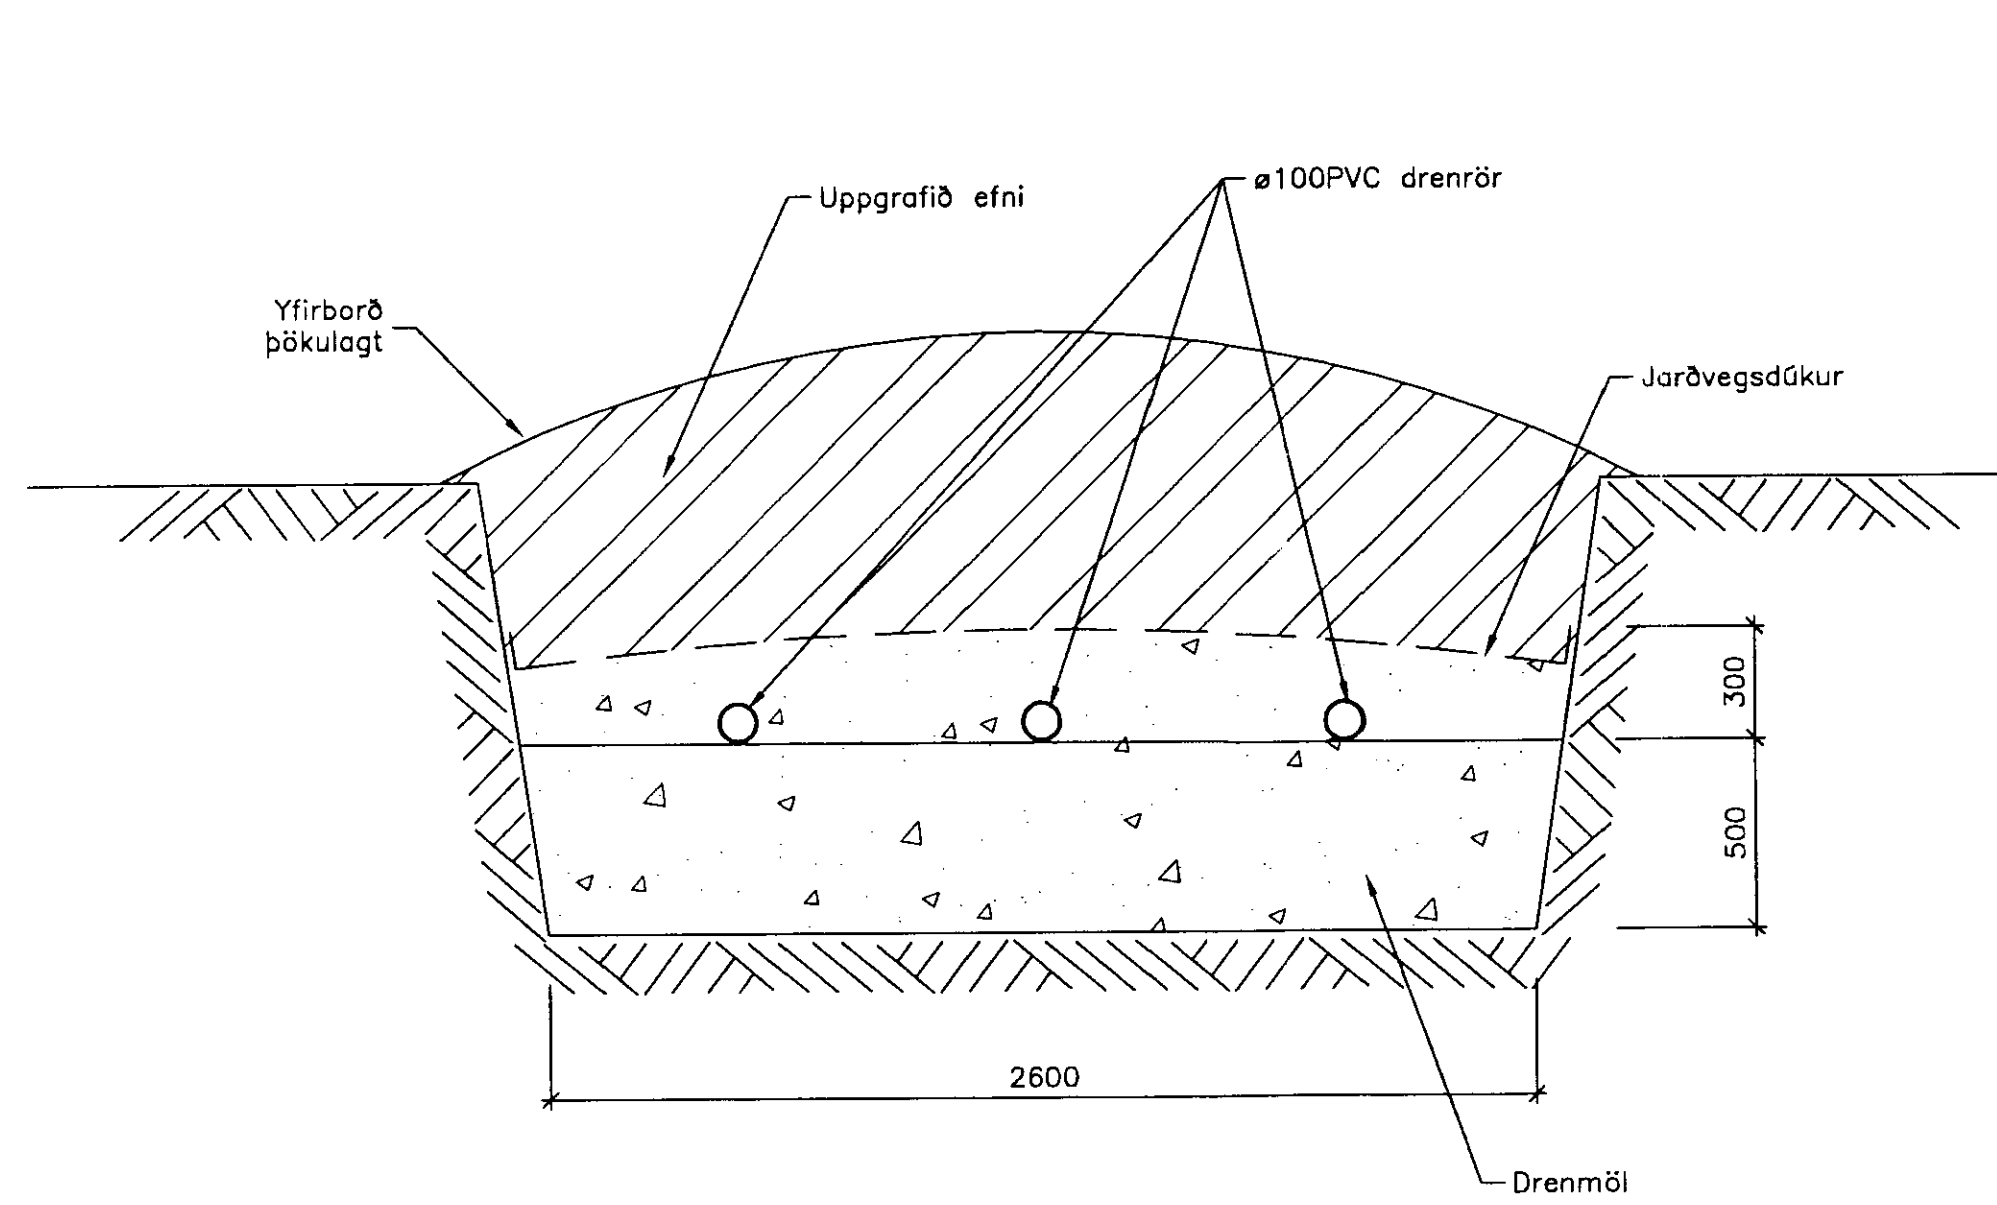

a SNID
1:20

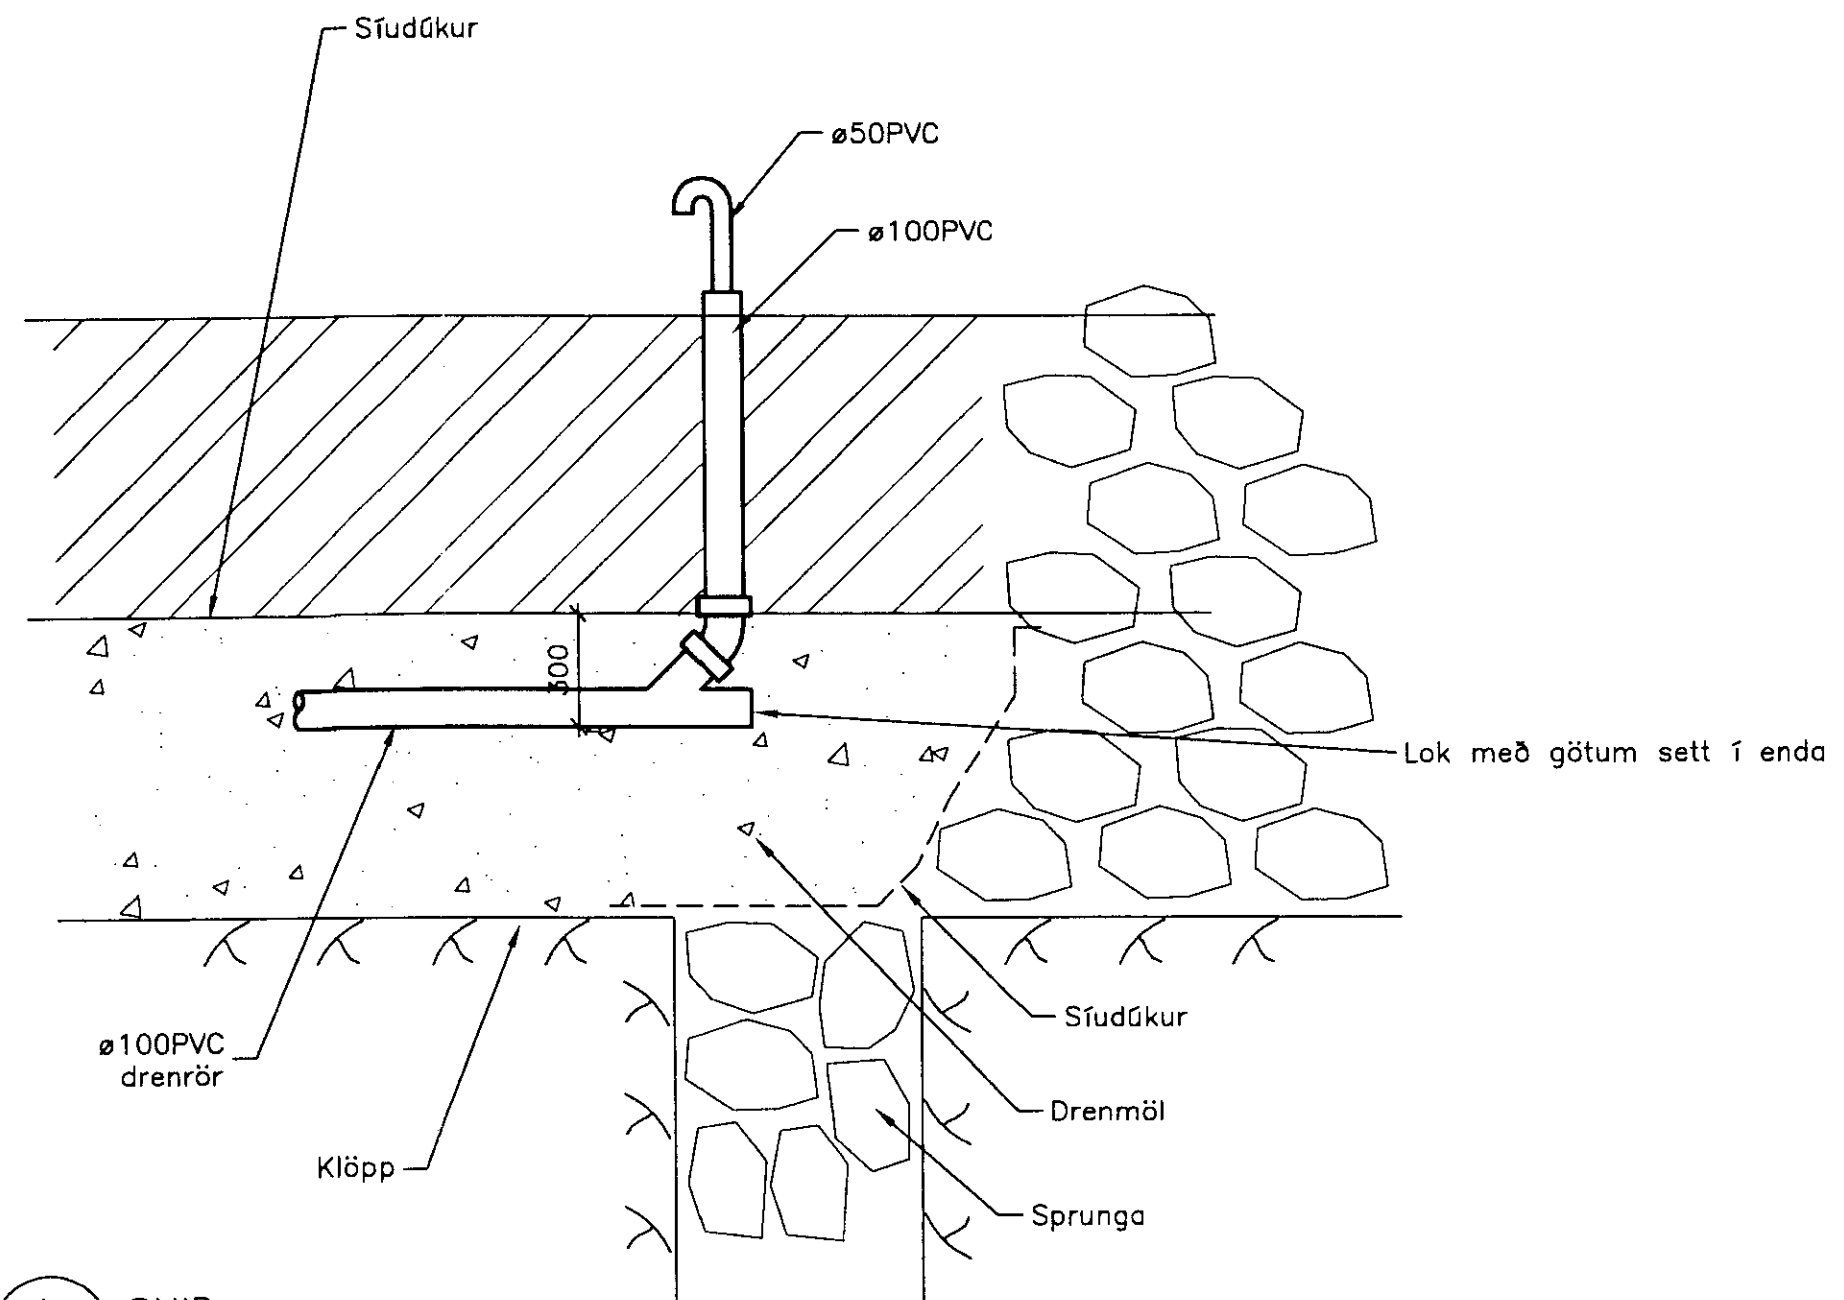

b SNID
1:20

SKÝRINGAR:

Allt efni í siturlagnir skal vera vottað.
 ø100 drenlagirnir í siturlagnir skulu vera "sérboraðar"
 þ.e.a.s. drennrör með einni viðbótar borholuröð
 ø12mm götum c/c300

RÝNI:

ÖT.	BREYTING	DAGS.	HAHAND.	SAMB.	ÖT.	BREYTING	DAGS.	HAHAND.	SAMB.	DAGS.	18.12.'02	 Orkuveita Reykjavíkur	NESJAVELLIR - Vinnubúðir II	FERLI	SETI	STADUR
											1:50, 1:20			L6ð	=	+
													Lagnir - Siturlagnir	TEKNAÐMÉR HR	GÖGGA	LYK
														SKRÁRHÆMI		BLAÐ
														27-75-11-19		
														TEKNAÐMÉR HÖNNUNAR	GÖGGA	N. BLAÐ
														27-75-11-19		