


Samp. 23/84
 Helmarinnarson

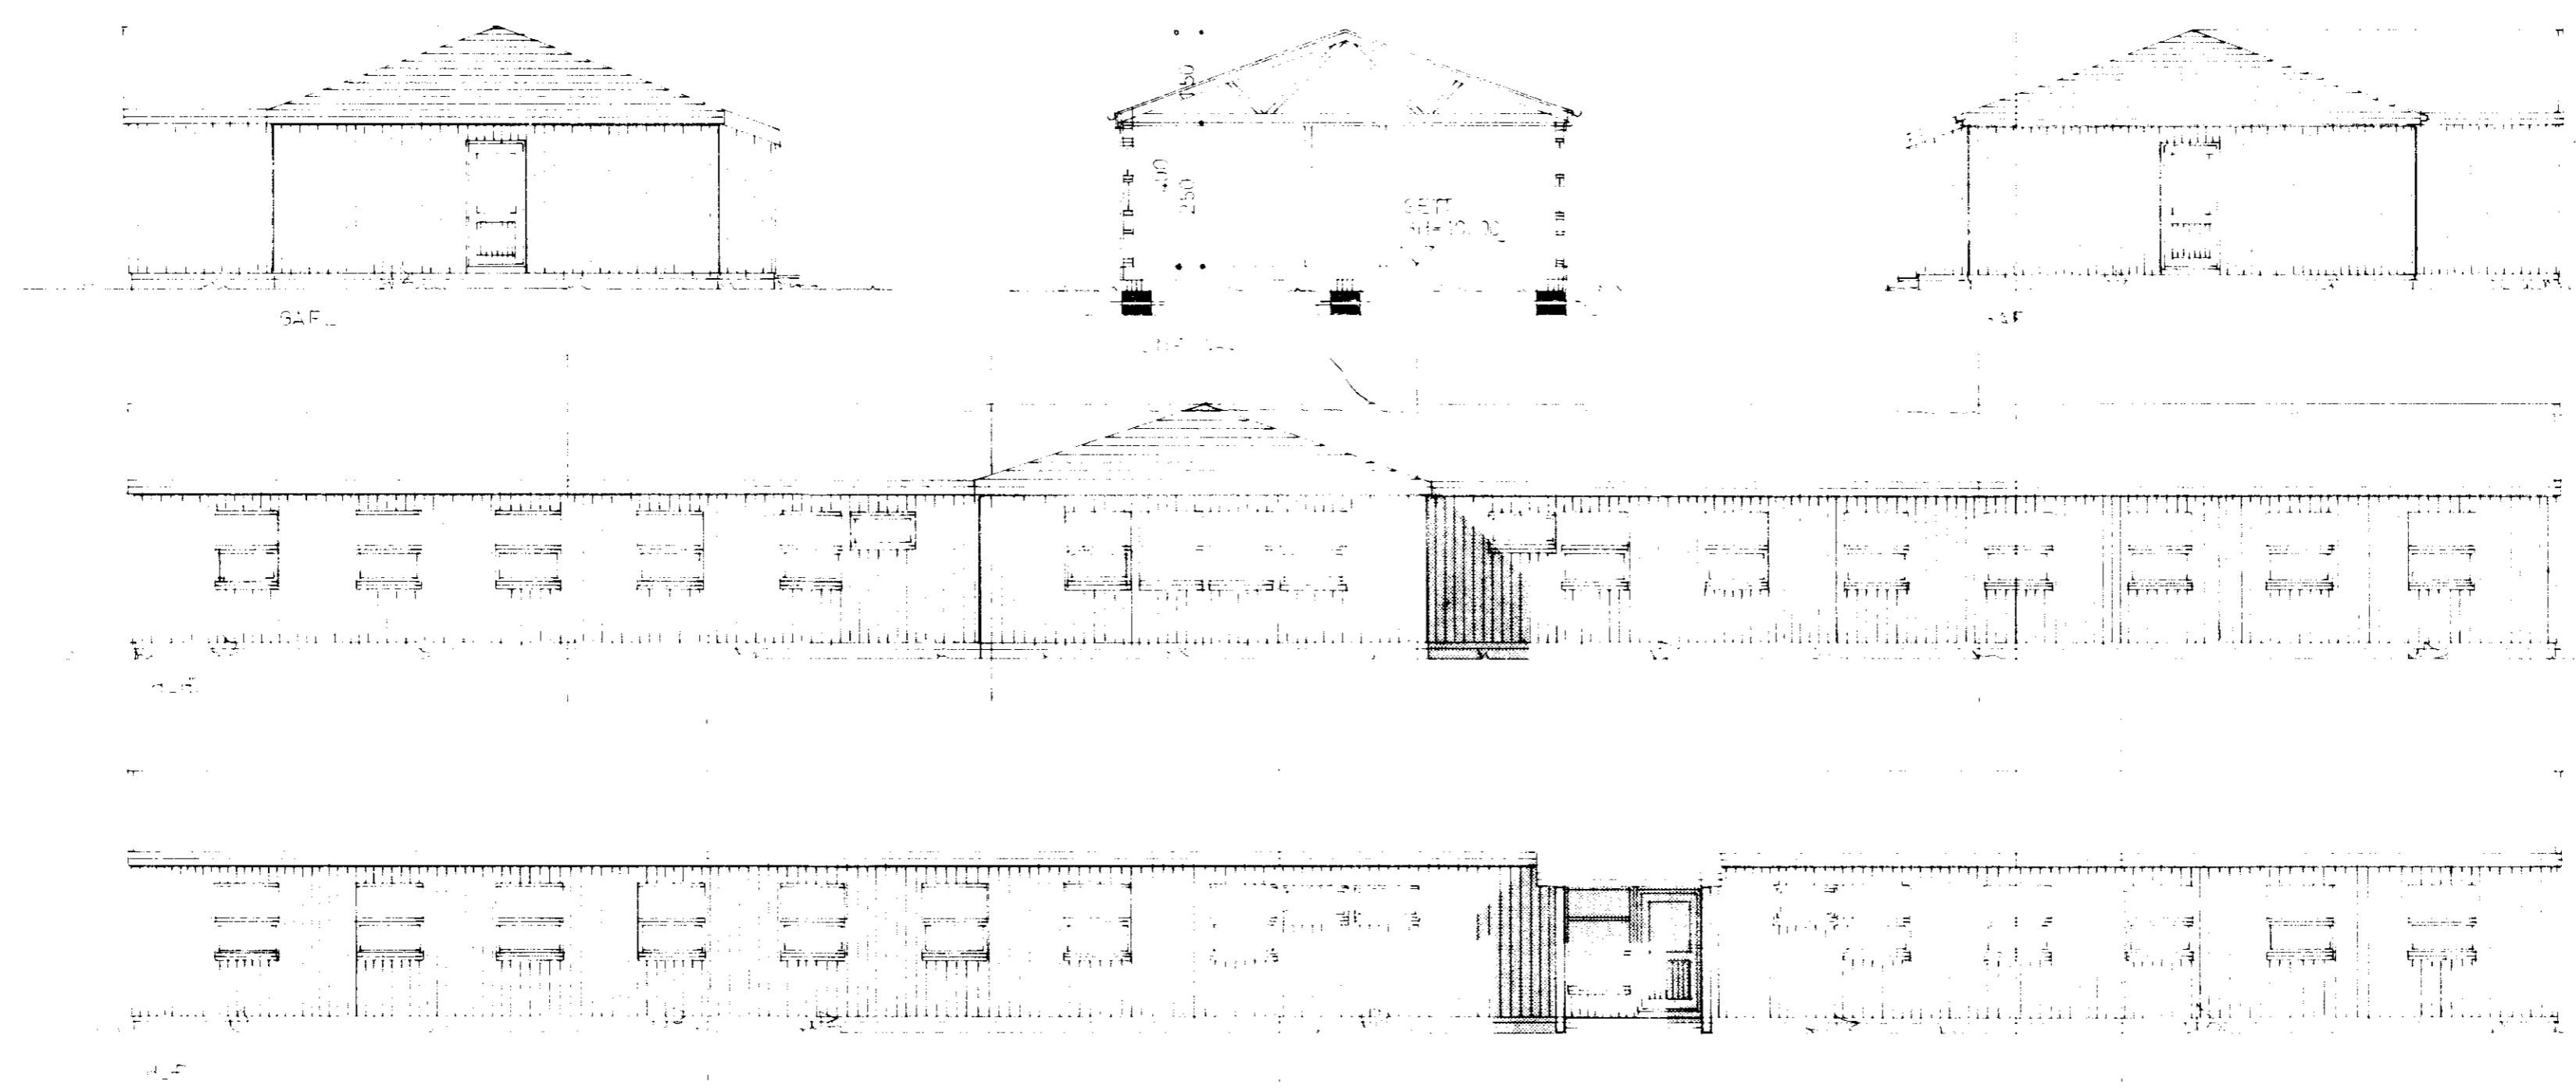

| | | |
|--|---|--|
| RVIK I MARI 3-5 HUSASMIDJAN H SÜDAVOGI 3-5, RVIK, SÍMI 667700 FÍFUHVAMMI KÖPAV., SÍMI 43521 | | GERÐ NR. VERK NR. T 782 |
| REIKN. TEIKN. 06.10 YFIRF. | STARFSMENNNAÐIÐ FYRIR BÍTAVÉITJÓFNAÐIÐ MELJAVÖLLUM | TEIKN NR. 1 |
| MÆLIKV. 1:100 | TÍÐI | |