



lódrétt sneiding C-C mkv. 1:20

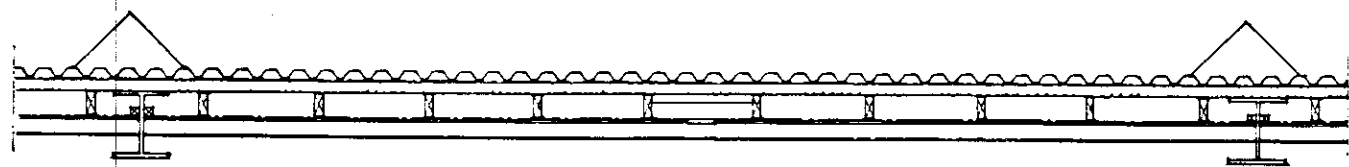

lódrétt sneiding E-E mkv. 1:20

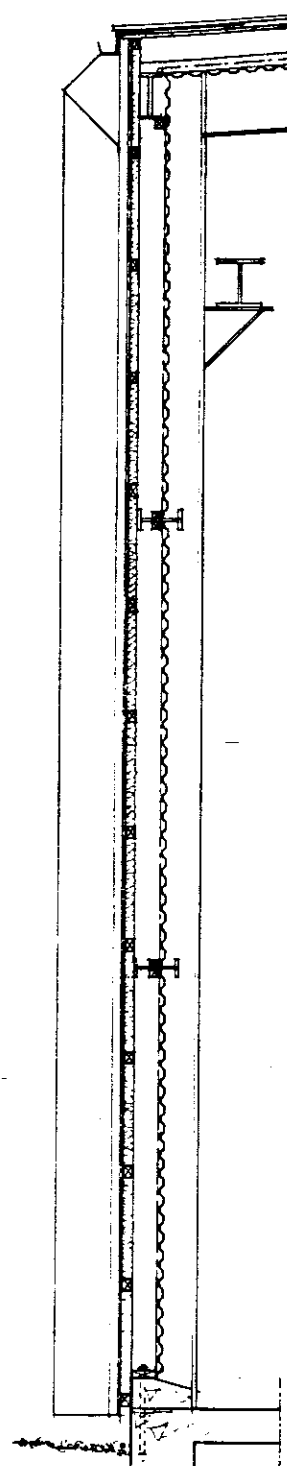

lódrétt sneiding D mkv. 1:20
i langhlid

2 stk. 2x2' boltadar saman i
þéttiefni á stálsúlu með 10mm bolta
vinkilprófill

súkuþrófill grár
TRP 45 útvæggaþæðning hvítt
vindpappi
2" steinull
HE 360 B súla máluð með
eldvarmamálinu A 60 að einangrun


2x5" trégrind 60 cm lódrétt
2x3" trégrind 60 cm lárétt

2" steinull
rakavörn á grind
TRP 20 innveggjaþæðning grá

2mm stálþráður 30 cm lódrétt

2x2' í þéttiefni
IPE 240 biti
máluð með
eldvarmamáli
að einangrun

þéttiefni

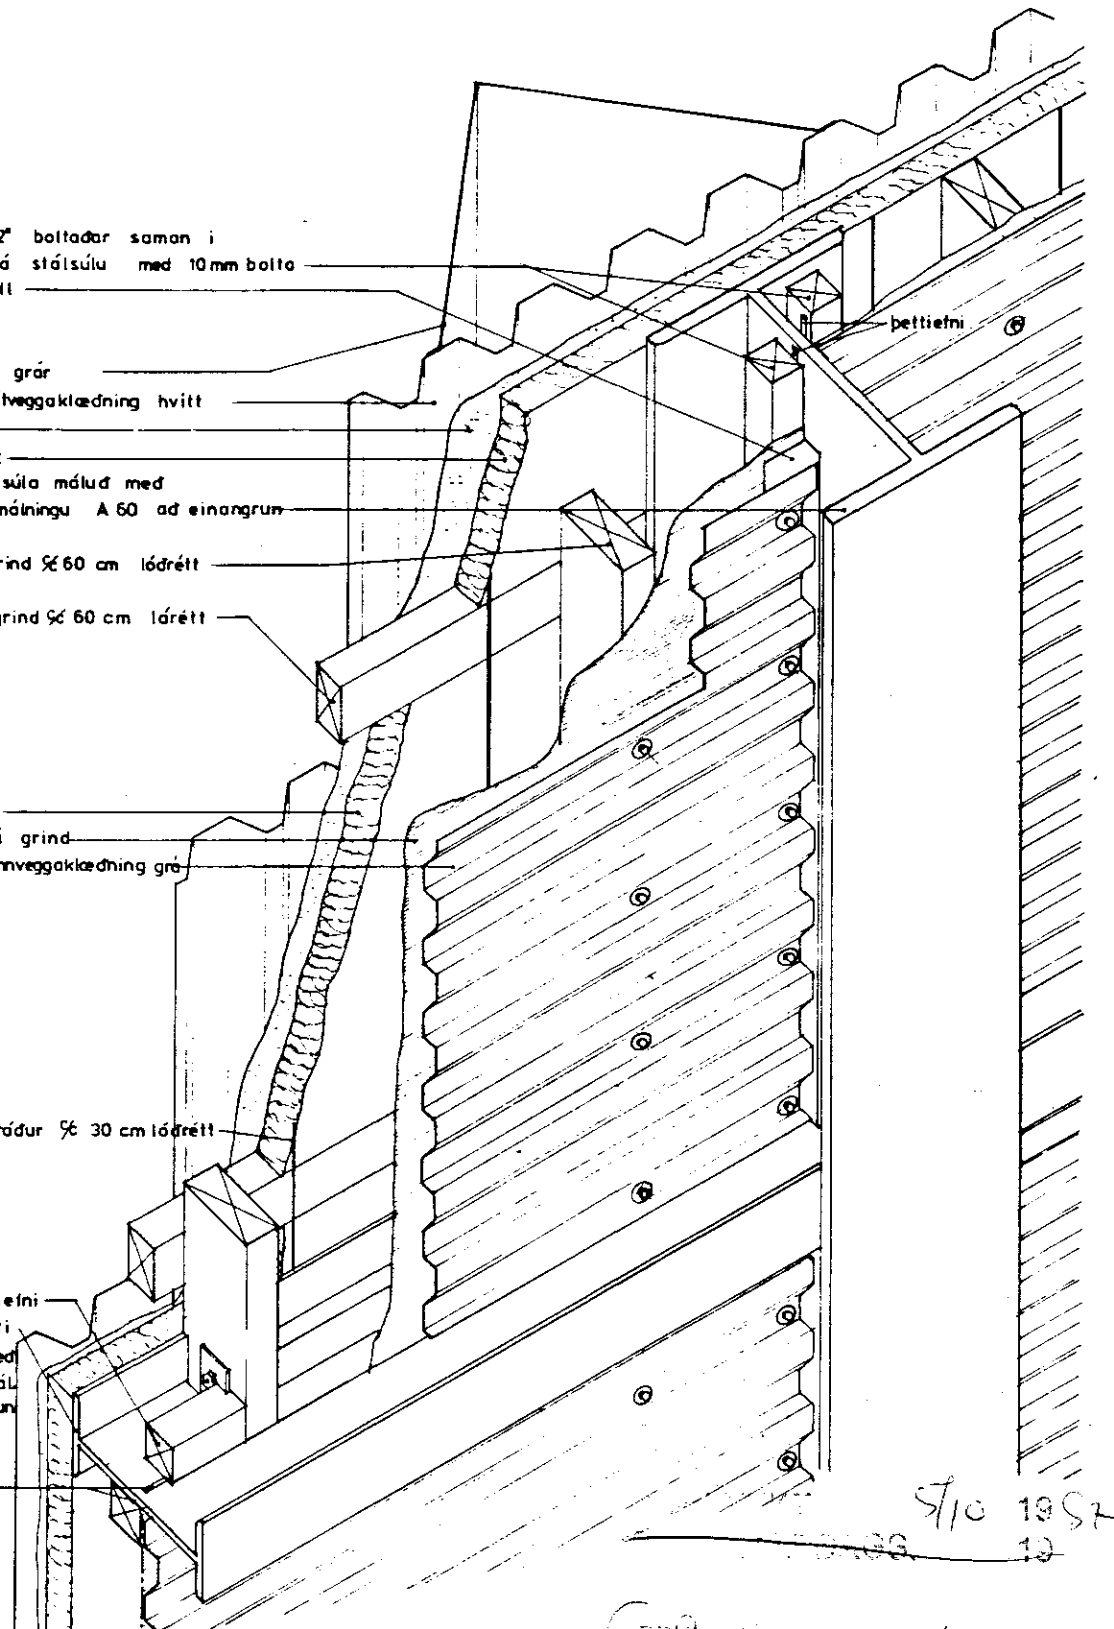

rúmmynd mkv. 1:5

TEIKNISTOFAN H.F. ÁRMÚLA 6

GRU HALLDÓRSSON
JOSEF REYNS
LEIFUR GJELASON
HALDÓR GJELANDSSON

hitaveita reykjavíkur
orkuver nesjavöllum
birgðarskemma
sneidingar

1-78-0706

1:5 1:20 24. 09. 87

asger