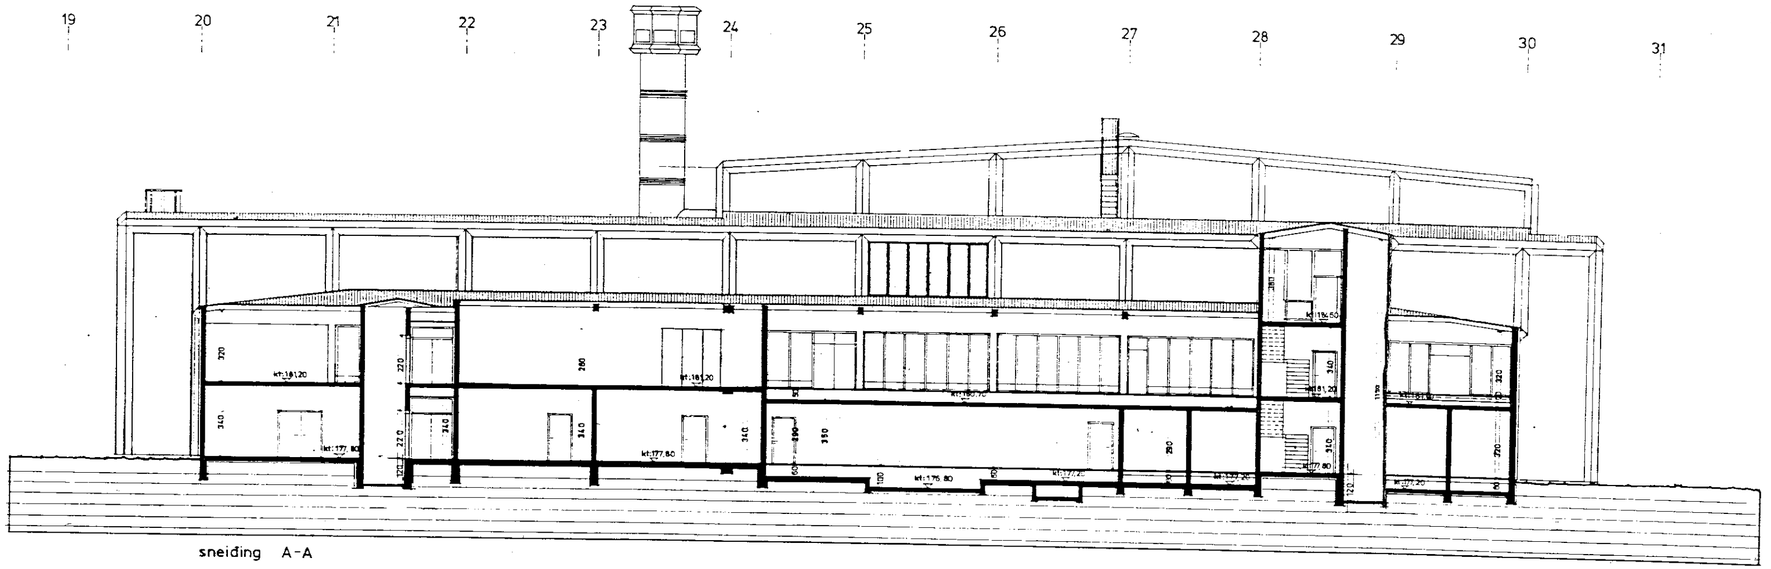

sneiðing A-A

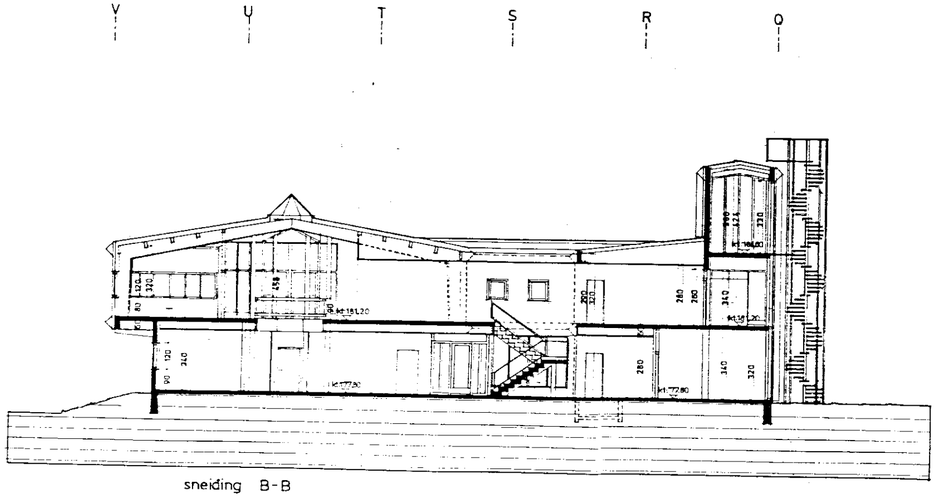

sneiðing B-B

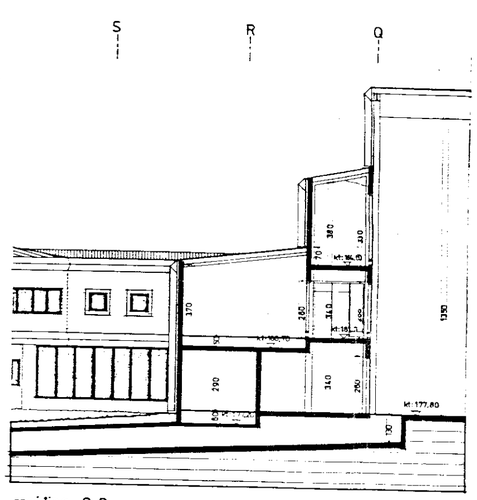

sneiðing C-C

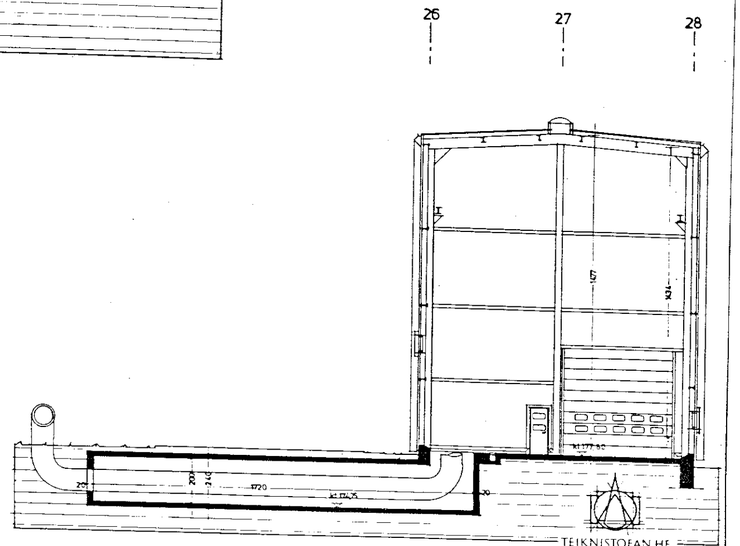

sneiðing I I

TEIKNISTOFAN HF
ÁRMÚLA 4
108 REYKJAVÍK • SÍMI 563 8700

HITAVEITA REYKJAVÍKUR
ORKUVER NESJAVÖLLUM

Sneiðingar

1:100

25.01.91

2-41-0702 A