


BYGGINGAHLUTUR
 Samp. 24/2 '97
 LÍFVANGI
 H. Einarsson

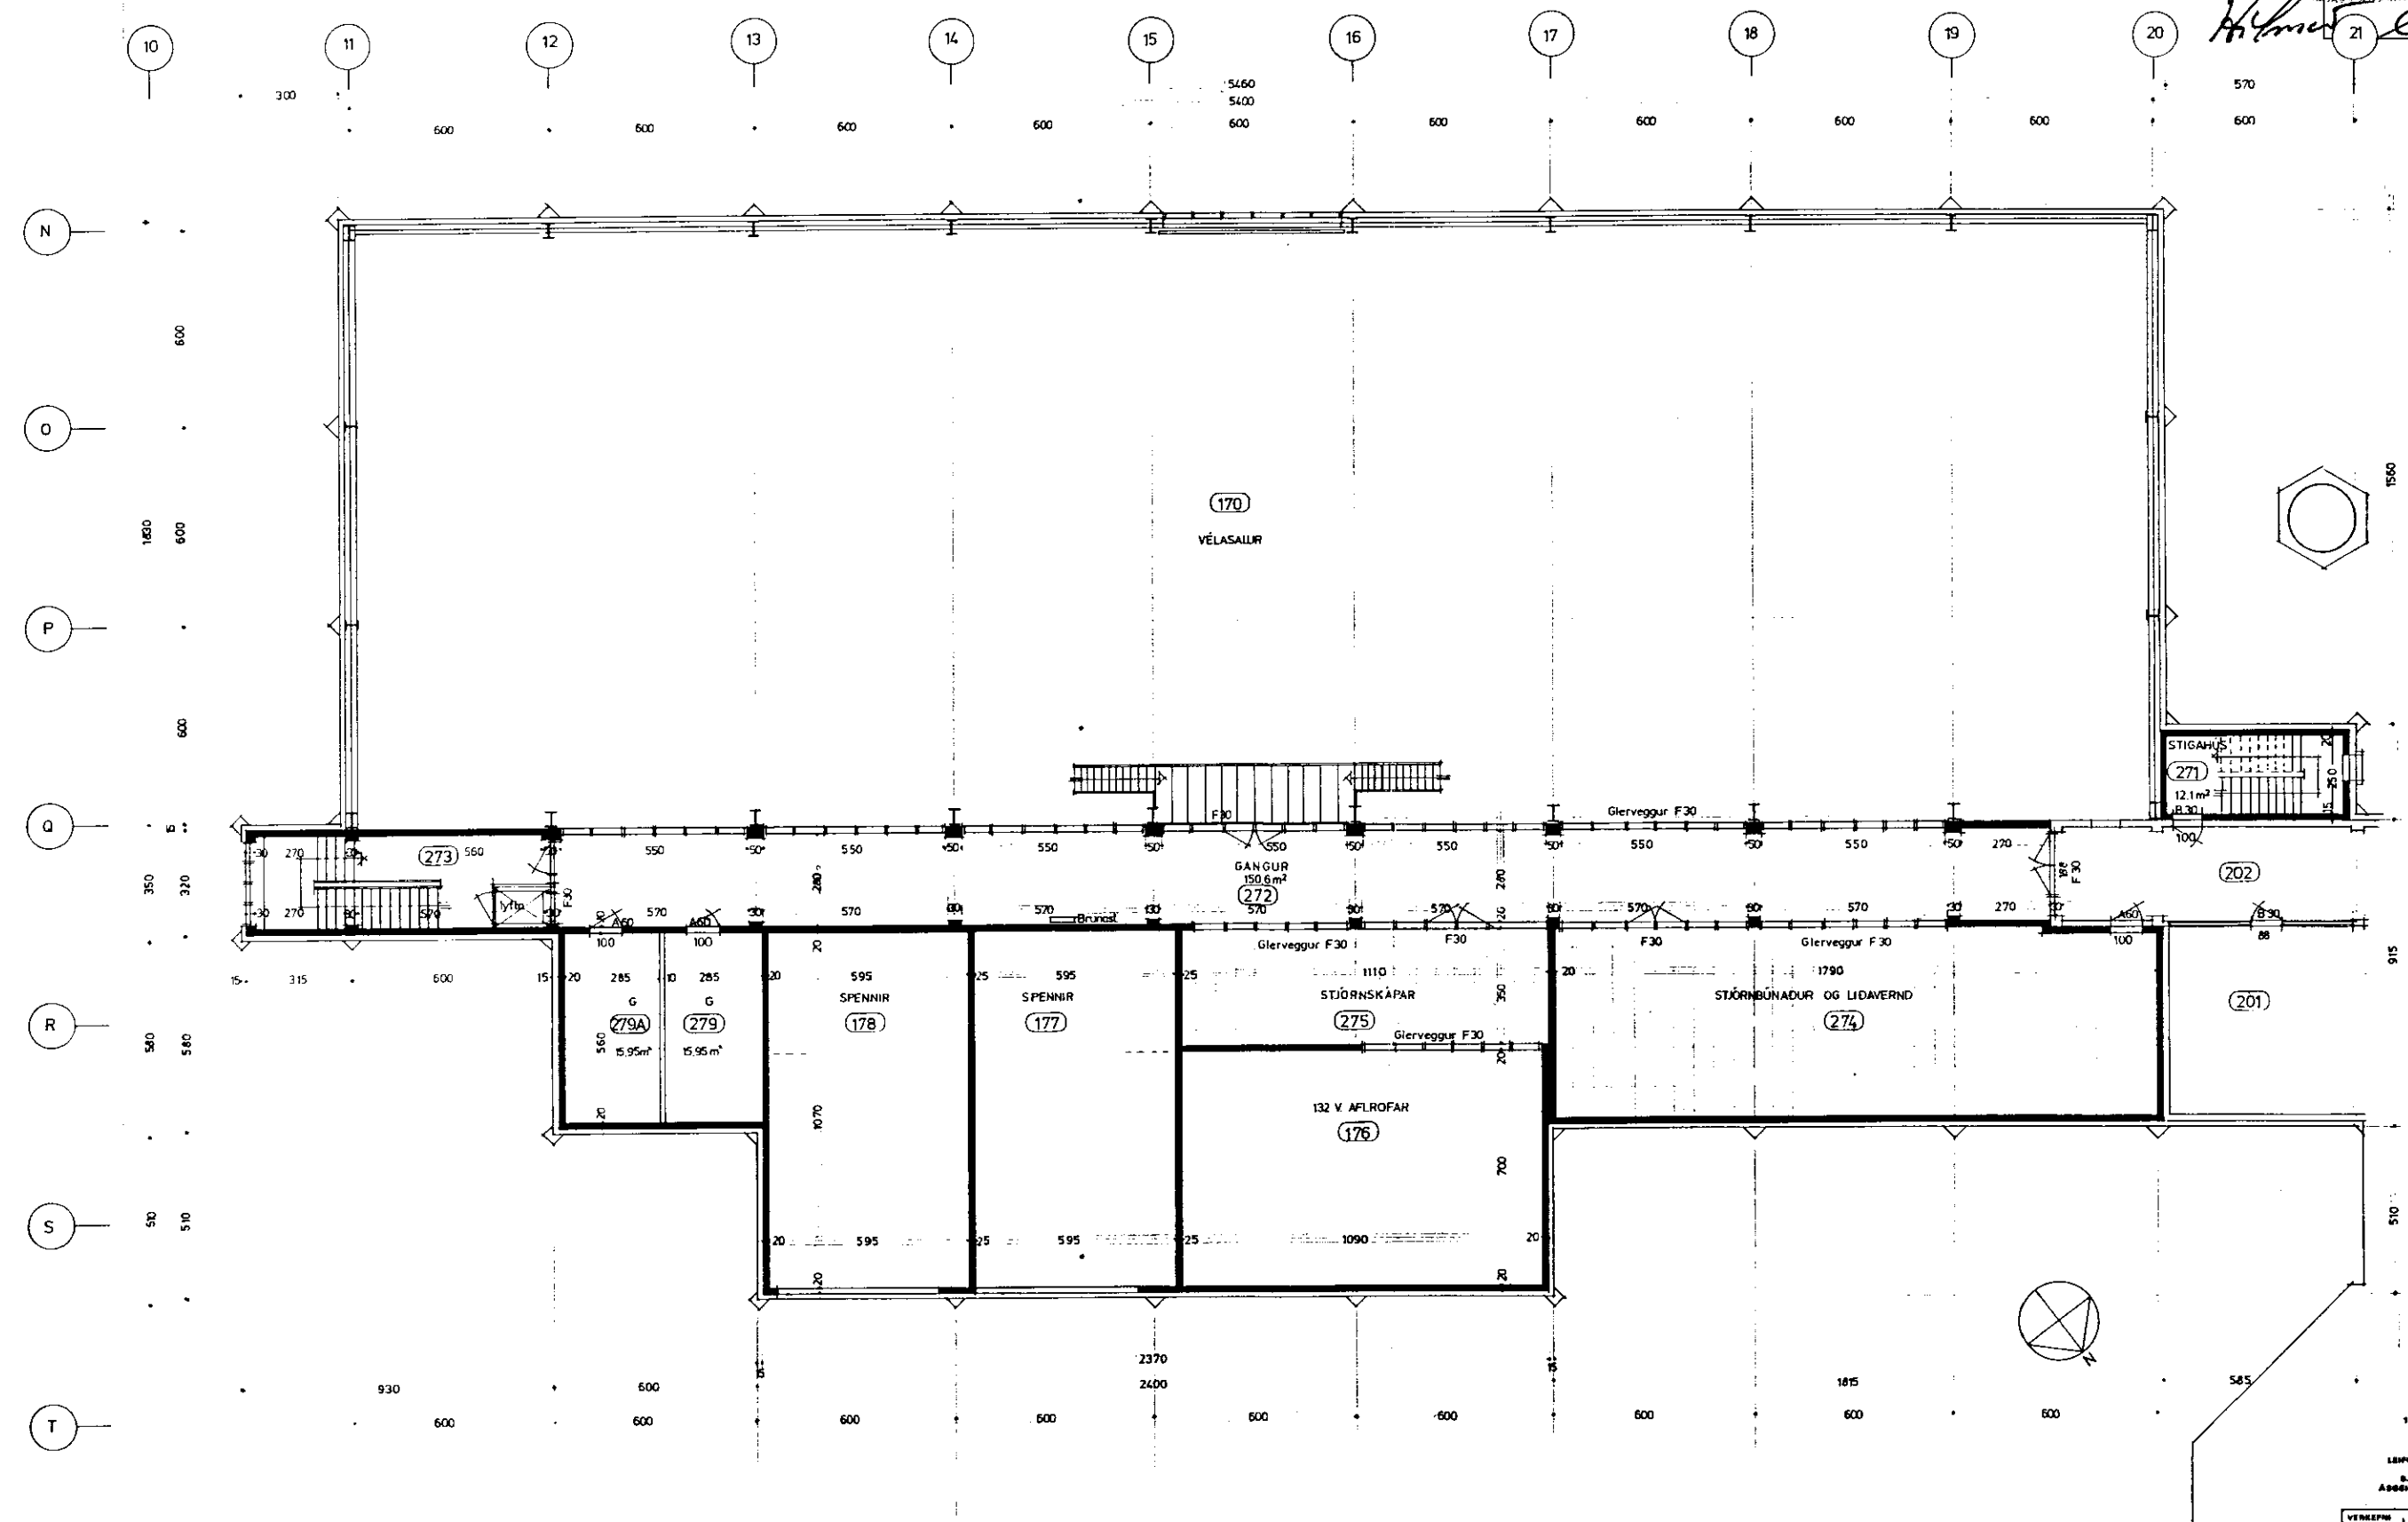

TEIKNISTOFAN HF
 ARMBLAC
 100 REYKJAVÍK • Sími 893 8780
 ÓSÚ HALLDÓRSON ARHITEKT F.M.
 JÓ HEF REYKJAVÍK ARHITEKT F.M.
 LEIPUR ÓSVALDUR SVENSSON ARHITEKTUR DR.
 THOR STEFAN CHLA ARHITEKT F.M.
 BJARNI SMARJÓRNSON ARHITEKT F.M.
 ÁSDÓTTIR ÁSDÓTTIRSON BYGGINGAHLUTUR DR.

VERNEFNI HITAVEITA REYKJAVÍKUR
 NESJAVALLAVIRKIJUN
 RAFSTÖÐ

VERK Grunnmynd 2. hedar
 DÁÐ: *Leifur Deyja*
 MÁL 1:100
 DAG 29.10.96
 NÚM. 3-51-0703
 TEIKN. J.R.