
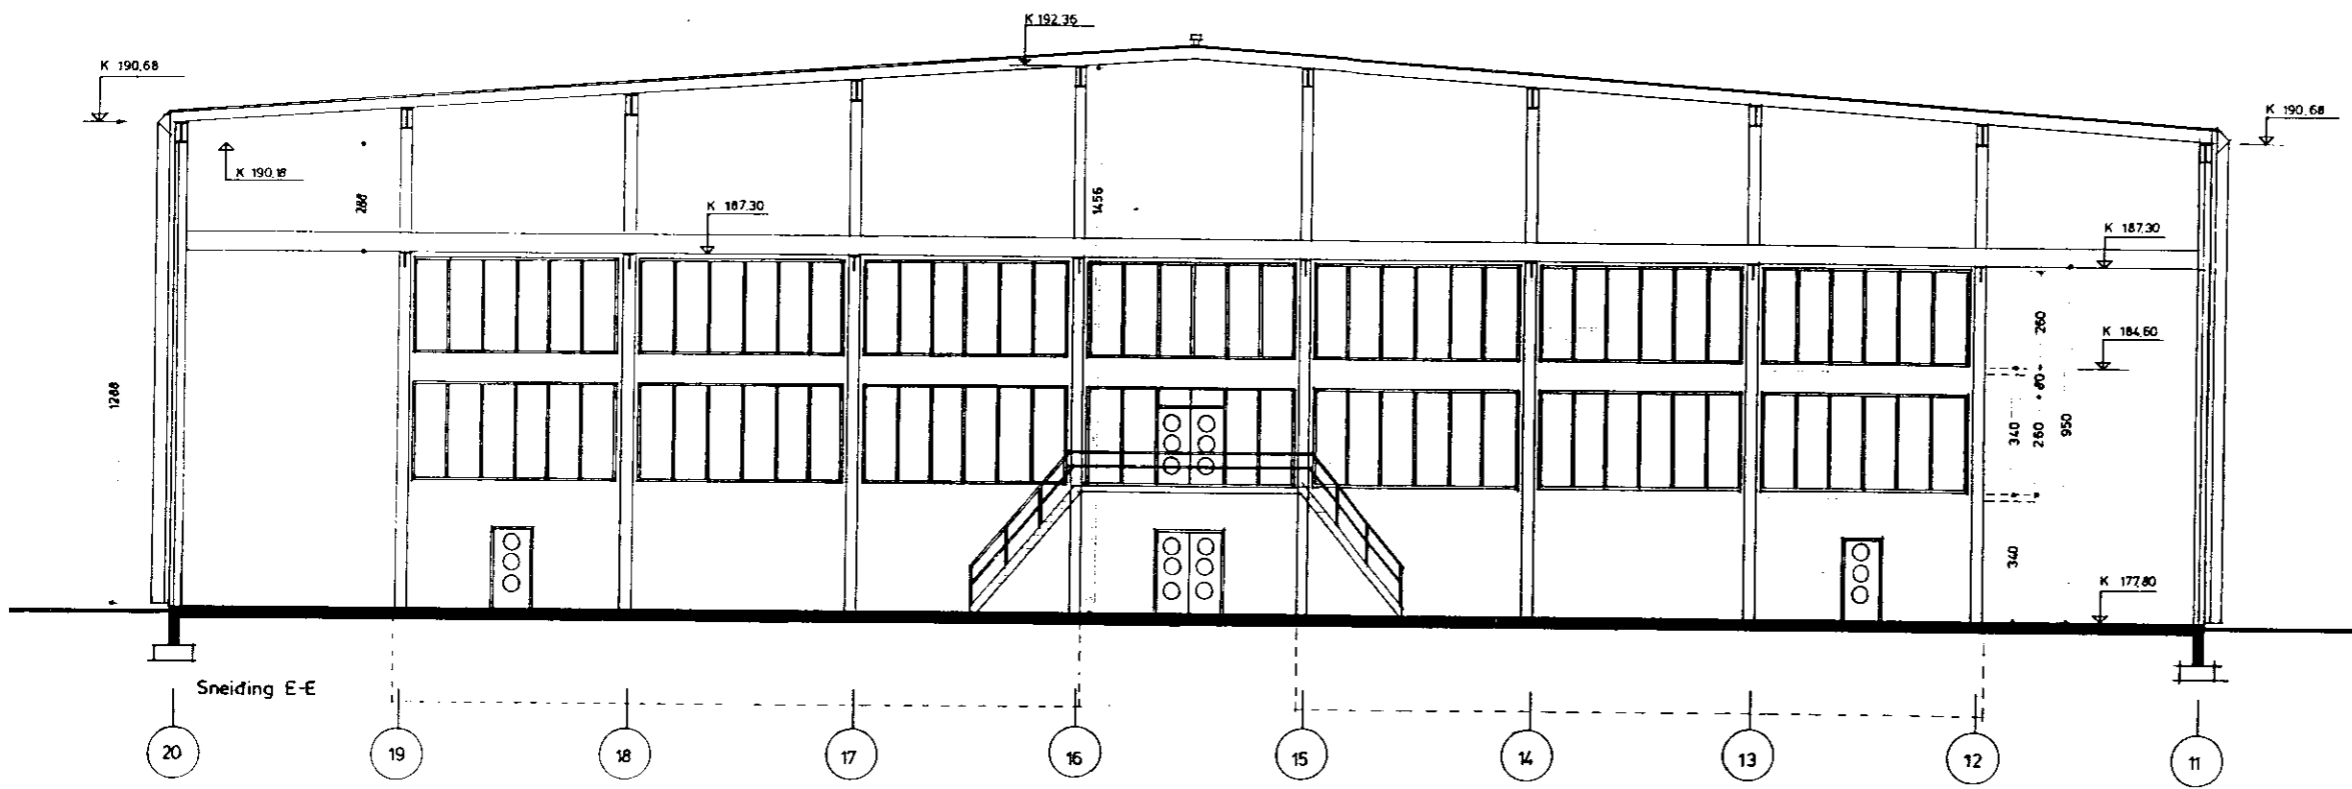


BYGGINGARFRAGA
Samp. 24/2 197
SNEIÐINGSHREIÐ

Hilmar Þinnarson

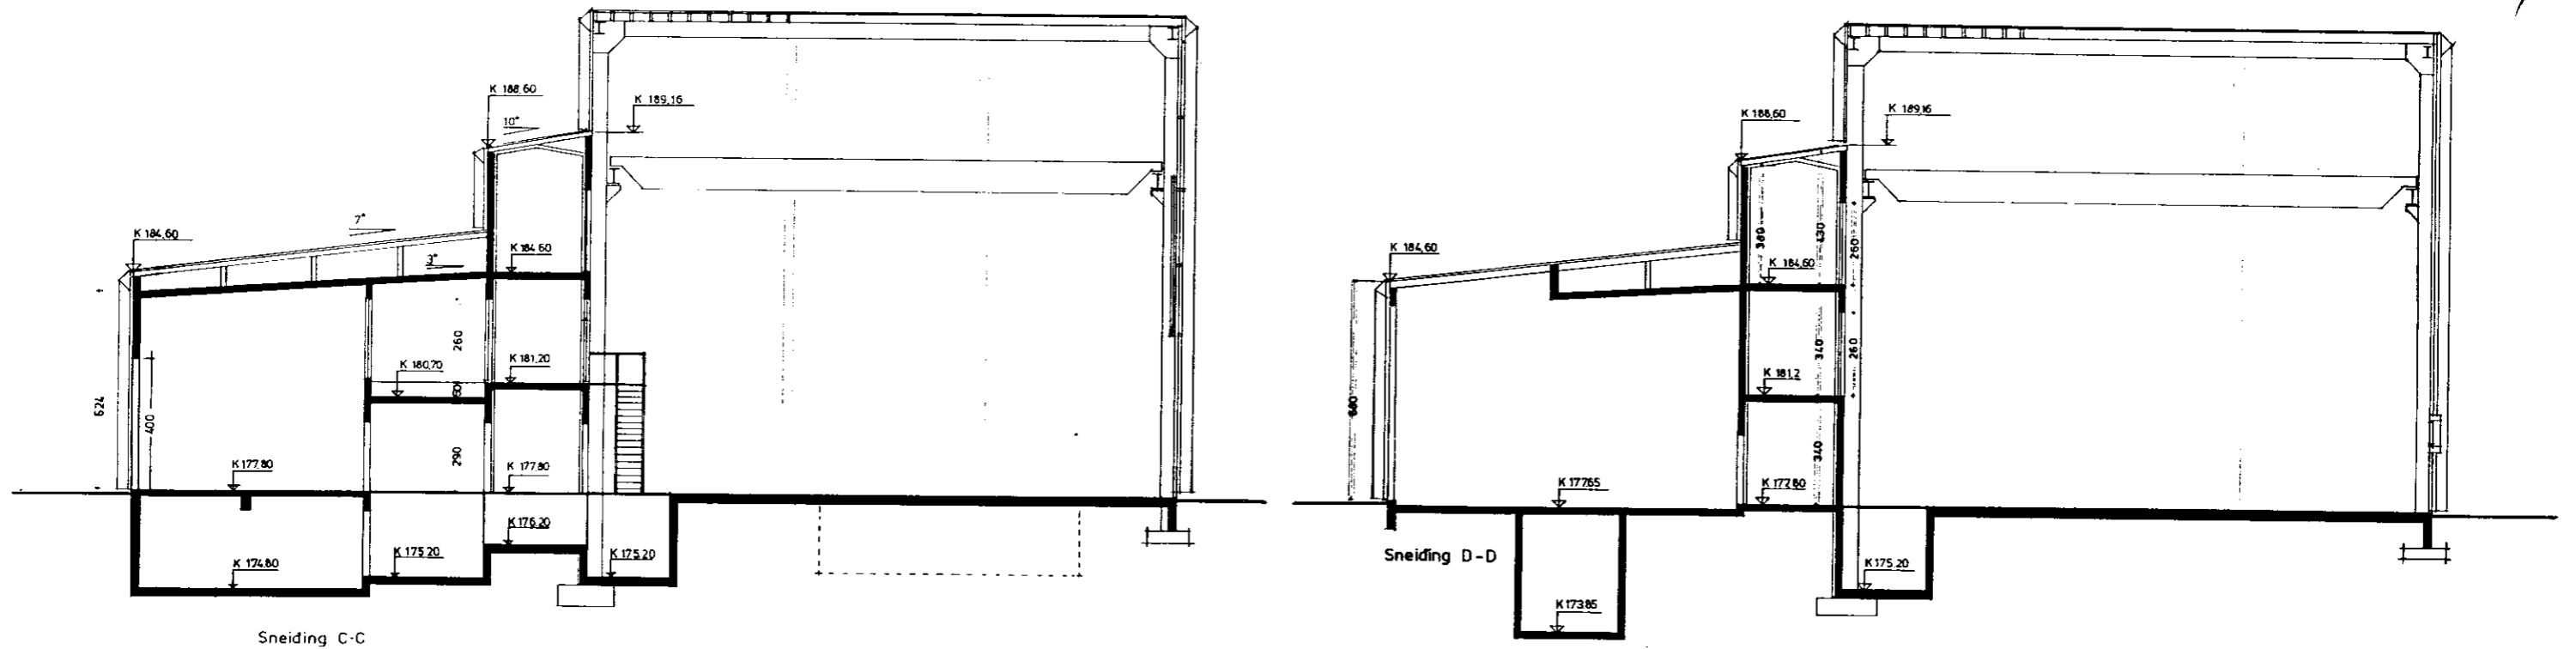

TEIKNISTOFAN HF
ARSTJÓLA
100 REYKJAVÍK • Sími 603 8780

ÓHUI HALLDÓRSSON ARCHITECT F.A.I.
JÓSEF REYNS ARCHITECT F.A.I.
LEIPUR ÓEISSON BYGGINGAFRAGAÐUR OG
JONN STEFAN CILLA ARCHITECT F.A.I.
BLASNI SNAKJÓNSSON ARCHITECT F.A.I.
ANDRÉ AÐDÓNSSON BYGGINGAFRAGAÐUR OG

VERKFR
HITAVEITA REYKJAVÍKUR
NESJAVALLAVIRKJUN
RAFSTÖÐ

VER
Sneidingar
SAND
MÁL 1:100
DAGS
TEIKN JR

3-51-0706