



MÓTTFKÍÐ

26 SEPT. 2012


Ragnor Gunnarsson
Byggingalutn. og V. Amessýslu og Flóah.

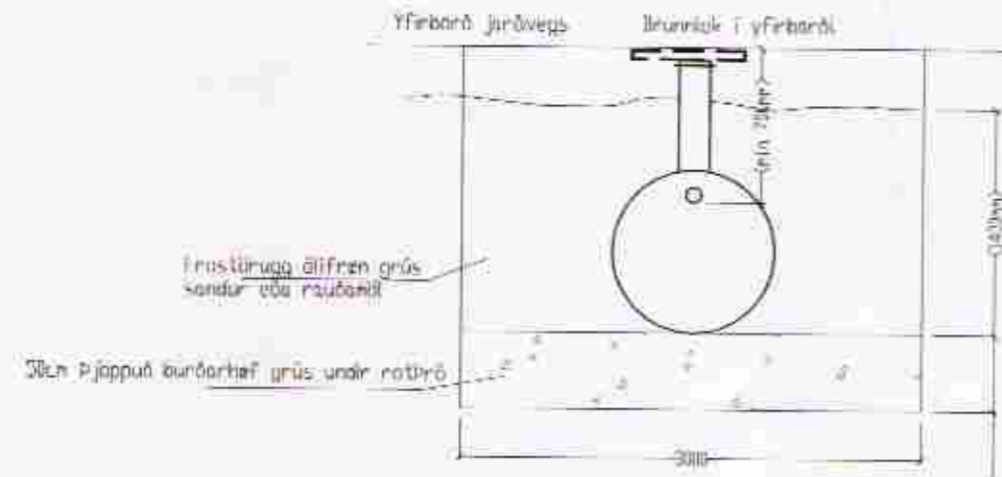

Snið í rotþró 1:50

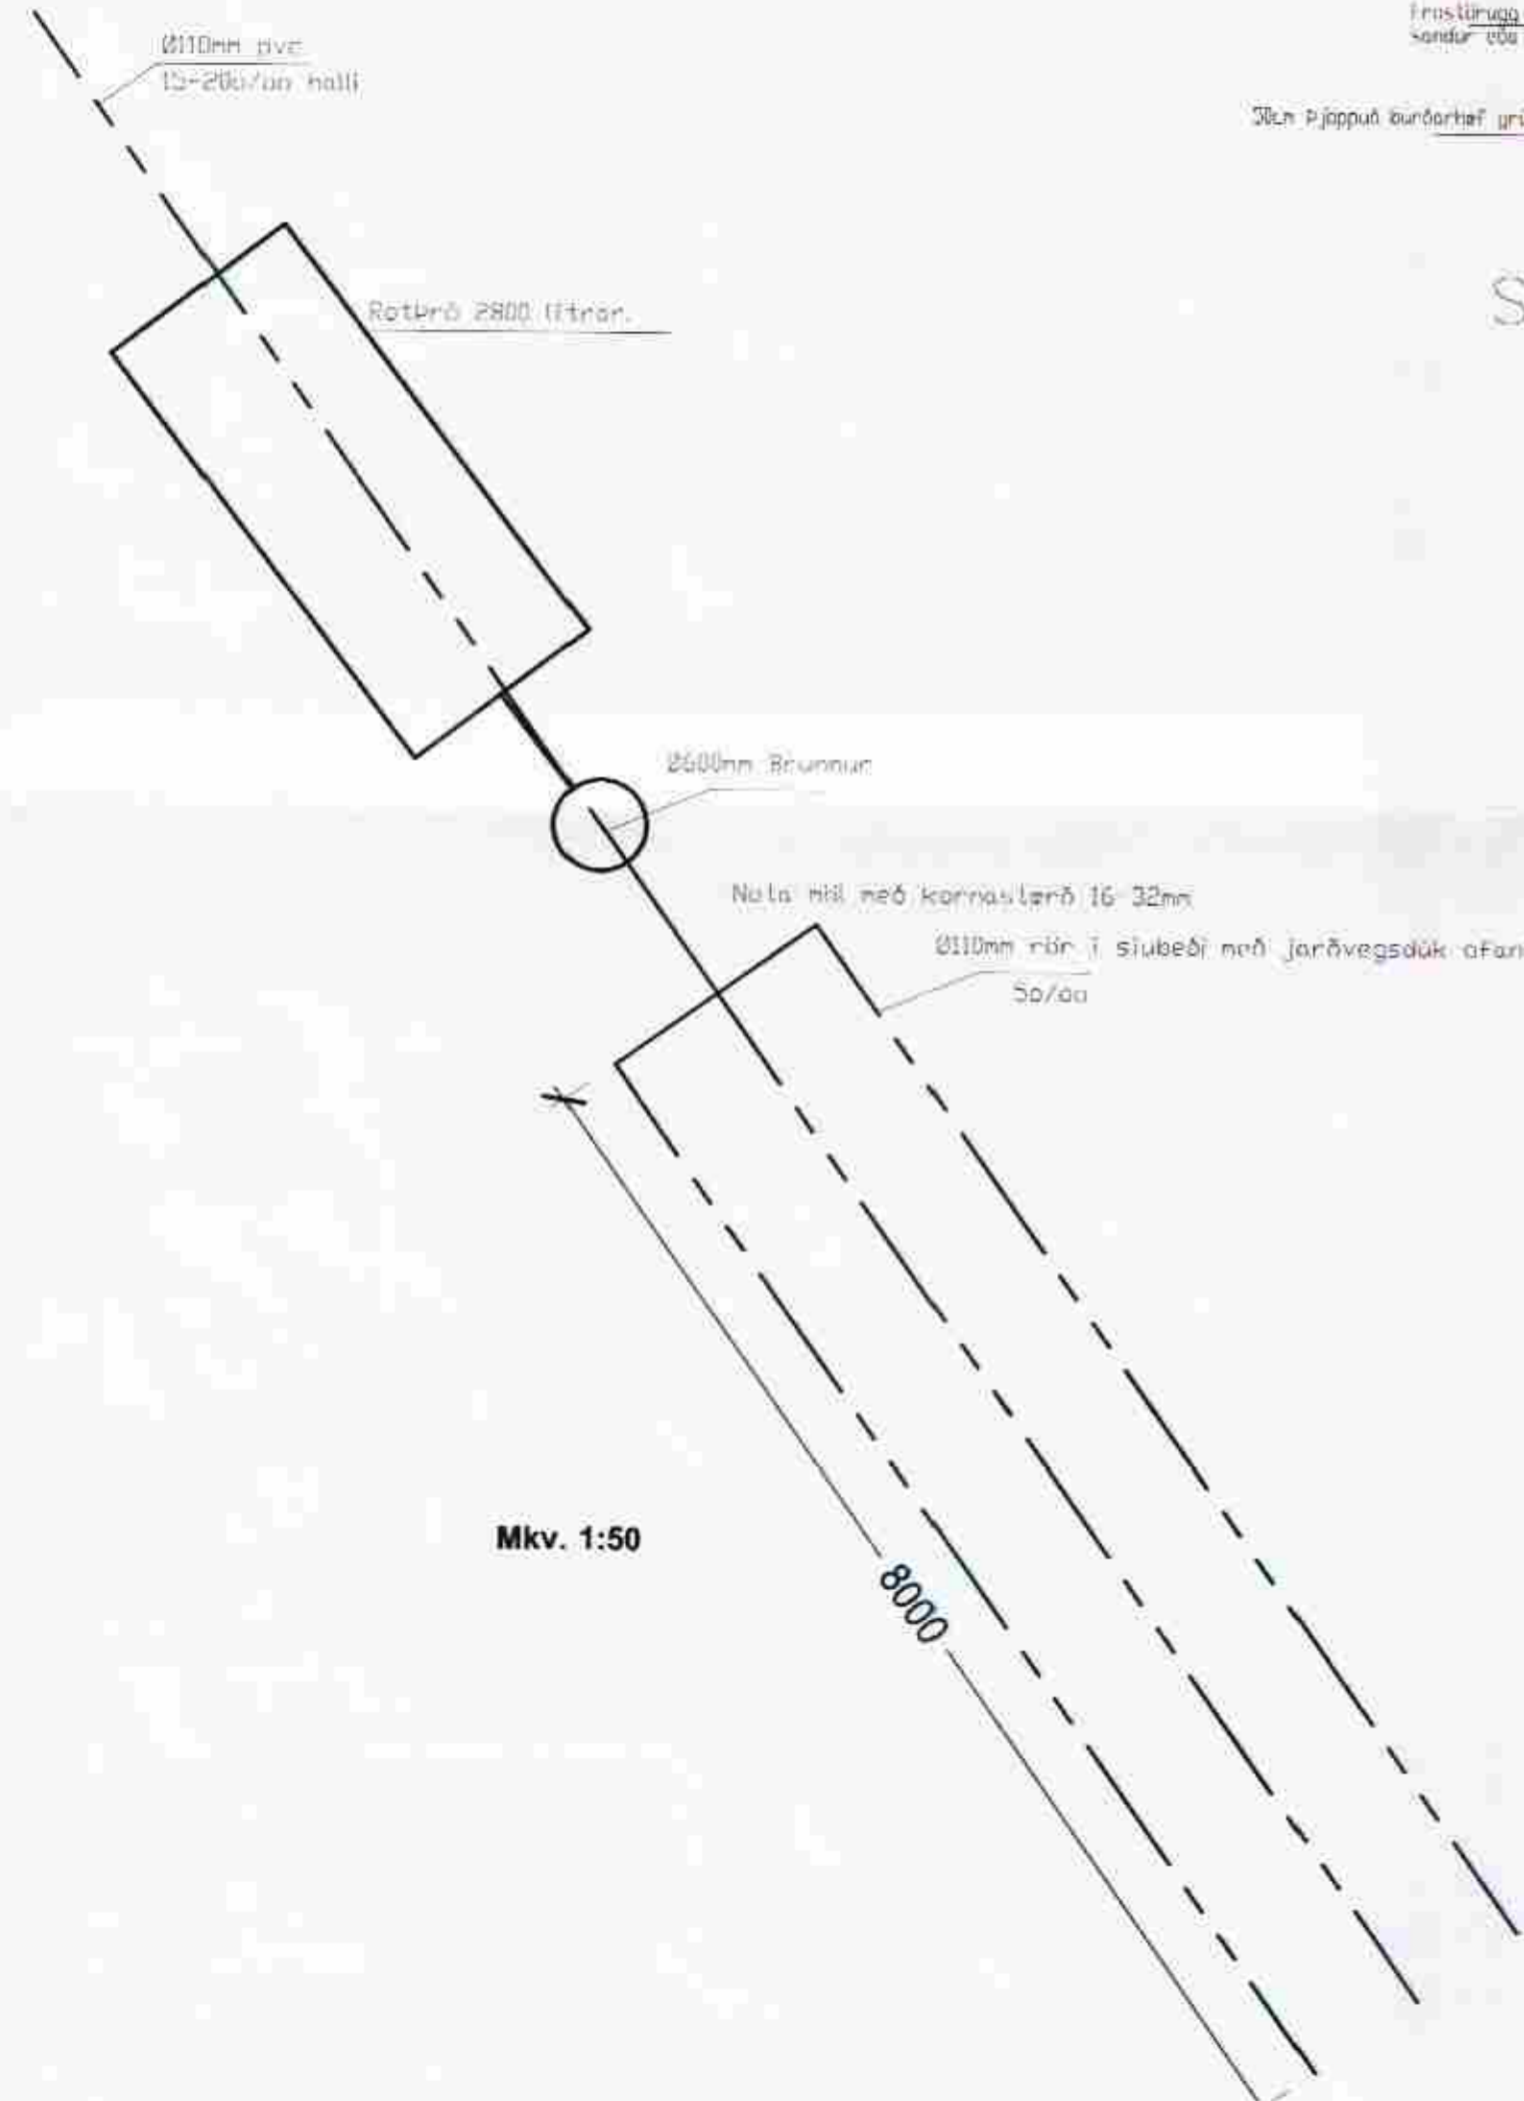

Mkv. 1:50

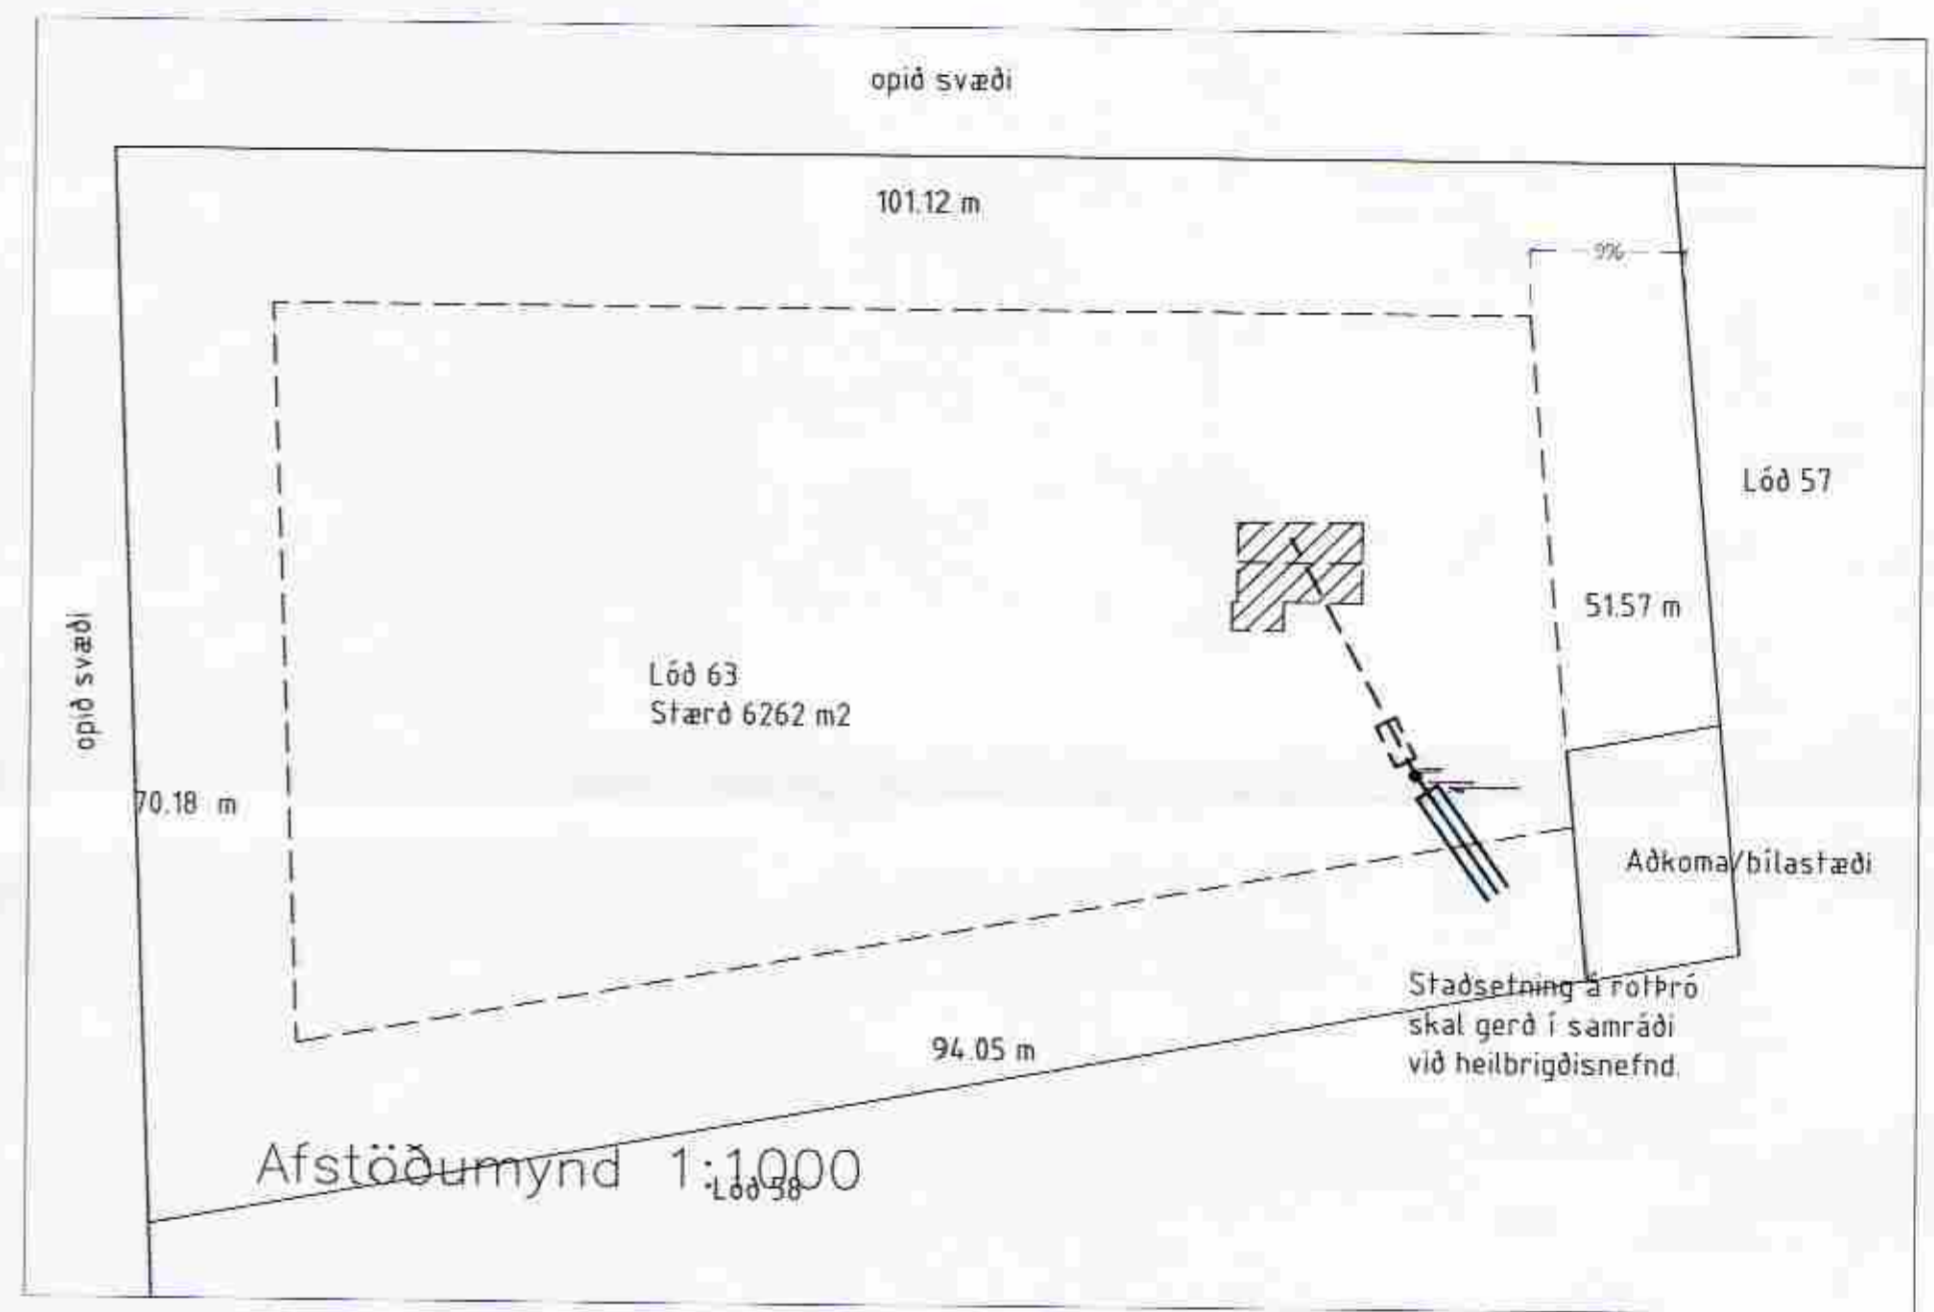

Afstöðumynd 1:1000

Skýringar rotþró
Fjarlægja skal allan öflfrænan jarðveg úr rotþróarsteðnu og fylla undir rotþróna með öflfrænum jarðvegi svo sem hrævi grús, sandi, rauðanil eða hrauni.
Undirlag rotþróar skal þjappa mjög vel og er áribandi að undirlag sé algjörlega lárétt.
Áður en rotþró er sett á sinn stað.
Áður en fyllt er að rotþró skal fylla hana af köllu vatni.
Þegar fyllt er að rotþró skal nota frostlútt, öflfræn efni sem ekki þenur sig í frosti til sand, hræna grús eða rauðanil. Ekki skal nota gróft efni nevi rotþró.
Að nota mál að rotþró er algjörlega hannað.
Trensla hálf þröðarinnar, botnfalls og rölryll, skal lofttrétt eða lögðina að henni.
Rent skal á að ekkilegt er ef því er við komið að leiða sæpuvatn framhjá frívista.
Húla rotþróar, þar sem rötun fer fram það tefur fyrir rötun en stoppar hana ekki.
Best er að leiða sæpuvatn í annað eða þriðja hálf rotþróar eða beint út í þúkkjó framhjá rotþró.
Ragnvatn og annað yfirborðsvatn skal ekki setja í rotþró eða þúkkjó heldur leiða beint út í skurð.
Hlávattvatn skal ekki setja í rotþró heldur leiða framhjá henni í þúkkjó eða út í skurð.
Rotþró skal fylla með vatni áður en rotþró hefst og einnig eftir hverju hringunum það lokur nokkrar vikur að lona rötun af stað í nýrri rotþró eða rotþró sem hefur virki tæni.
Þennan tíma má stýlla með því að skilja eftir í fyrsta hálf 10-15cm lag af eðju á botninum og vinn má setja í hana kjötstykki eða fiskstykki (algjörlega bannað).
sem þeir sjá gægi.
Rotþró má aldrei leka þarinn að hún valdrastist Háfa skal mögulega til að tengja rotþró 0160mm stúta.
Rotþró skal vinn umk. 2800 lítra þjappuð háifa Ekki skal vinn með útlöftanir á rotþró eða slúbeði.

Frárennisslógnir sem leggðast í jöru, þjappuð skal vera undir og yfir lagin með 100-150mm sandlagi.

Ragnor Gunnarsson

Breytingar			Frístundarhús í landi Minni Borgar Grímsnesi Lóð nr. 63 við Öldugyggð.
Nr.	Dags.	Nafn	
			Tækniþjónusta Ragnars G Gunnarssonar ehf. Sniðjuvegji 11 • 544 5350 ragnorgg@aimnet.is
			Mkv. 1:50/1000
			Nr. 2.
			Afstöðumynd flutningshús. Skýringar og snið við rotþró.
			Dags. 2012.09.06.
			kt.: 110947-2839