


SAMÞYKKT  
27 MAÍ 2010  
*Alip Eirsson*  
Byggingafræðingur og Flóahfræðingur

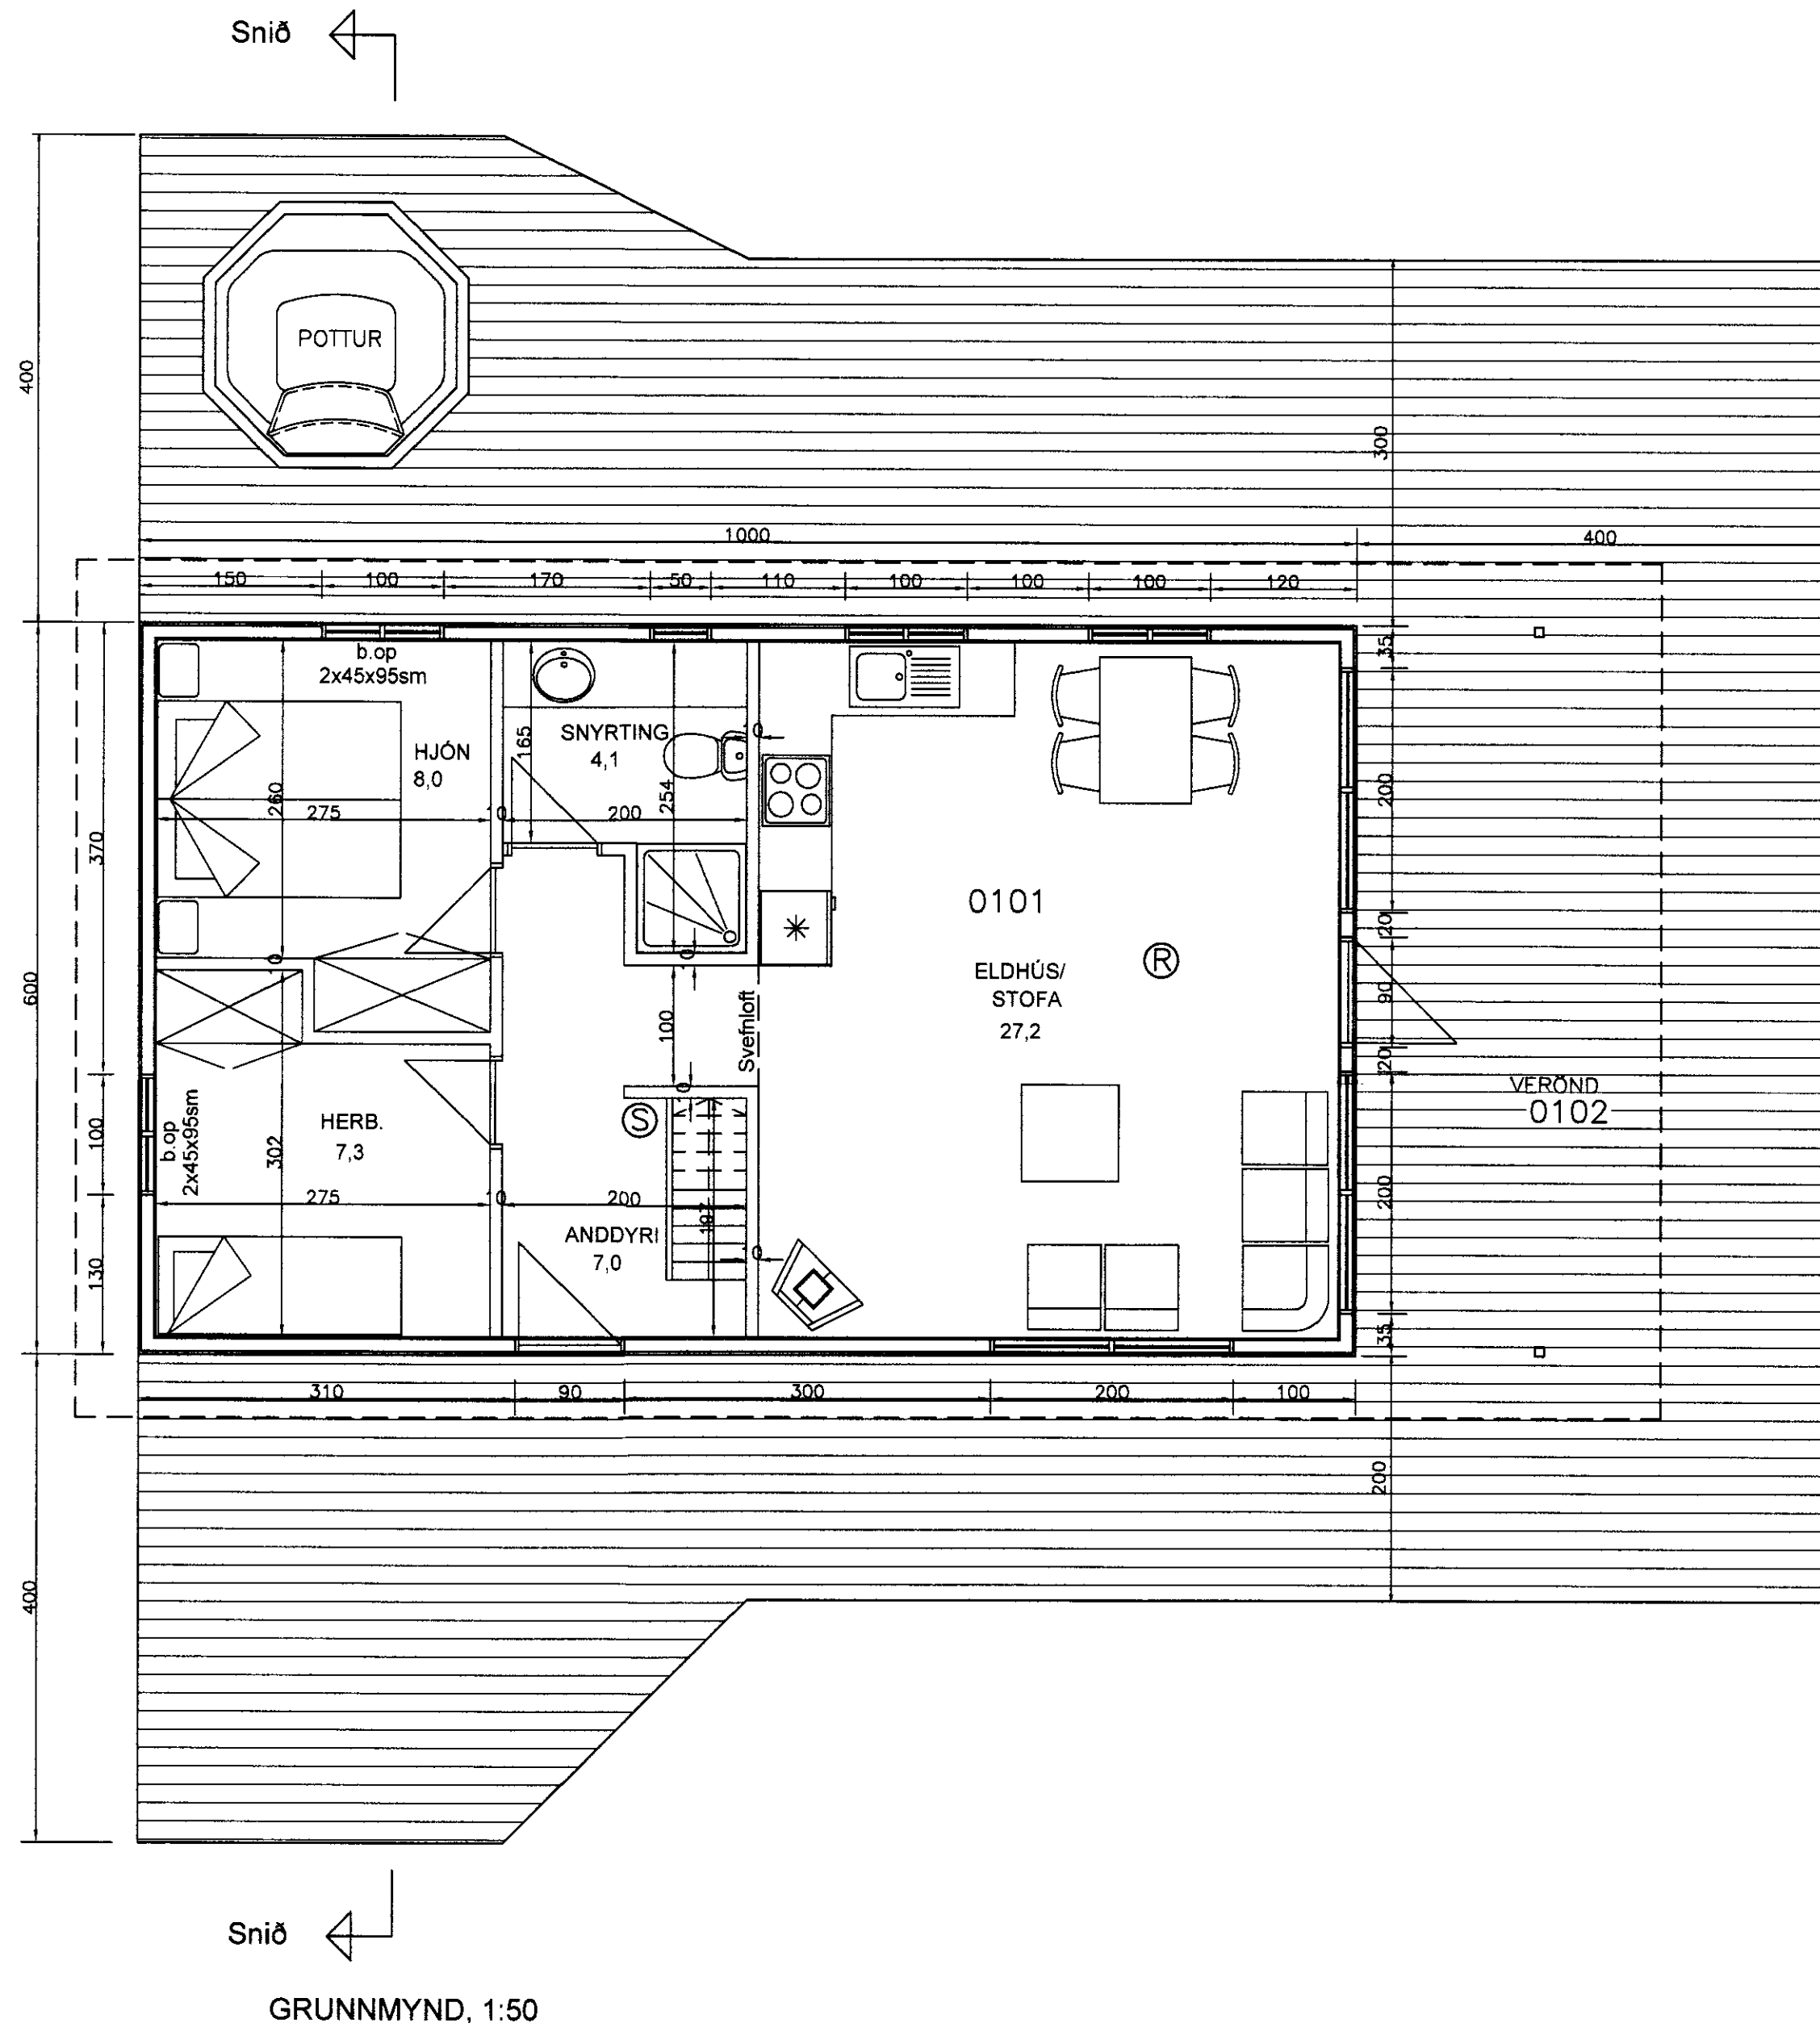

GRUNNMYND, 1:50

VEGGIR OG ÞAK ERU EI30, KLÆÐNING Í FLOKKI 2.  
Í HÚSIÐ SKAL SETJA REYKSKYNJARA OG HANDSLÖKKVITÆKI.

- Ⓡ TÁKNAR REYKSKYNJARA.
- Ⓢ TÁKNAR HANDSLÖKKVITÆKI.

**BYGGINGARLÝSING:**

**GÓLF:**

Dregarar eru 50x200 mm, ofan á steypum undirstöðum.  
Gólfbitar eru 50x150 mm c/c 600 mm, klætt með 22 mm gólfplötum.  
Einangrun í gólfi er 125 mm steinull.

**VEGGIR:**

Timburgrind útveggja er 48x148 mm, heilklaedd með 12 mm krossvið.  
Útveggir eru klæddir að utan með 22 mm nótuðum panel,  
en að innan með 12 mm spónplötum.  
Einangrun í veggjum er 125 mm steinull.

**ÞAK:**

Sperrur eru 50x225 mm með 50x100 mm togböndum.  
Klætt er ofan á sperrur með 25 mm borðaklæningu og ofan á  
borðaklæninguna kemur þakpappi.  
Þakið er síðan klætt með þakstáli.  
Klætt er neðan í sperrur með 12 mm panel.  
Einangrun í þaki er 180 mm steinull.

**STÆRÐIR:**

Svefnloft, lofthæð 0,3-2,33 m. (flatarmál nettó): 34,7 m<sup>2</sup>  
Flatarmál (birt): 67,2 m<sup>2</sup>  
Rúmmál (brúttó): 247,0 m<sup>3</sup>

**POTTUR:**

Heitur pottur stendur 50-60 sm yfir gólfi á verönd og verður með læsanlegu loki.

**BREYTINGAR:**

Nr. 1: Hús flutt af lóð H27 í landi Svinhaga Rangárpíngi eystra

**ÁRNI GUNNAR KRISTJÁNSSON FTFÍ**  
HELGA MAGRASTRÆTI 22 600 AKUREYRI S: 462 2022, GSM 896 3333, KT.: 231161-3849

VERKHEITI		SUMARHÚS á lóð 8 B - götu Oddsholti í landi Minnborgar Grímsnes- og Grafningshreppi			
HEITI TEIKNINGAR		GRUNNMYND		VERK NR	A05-015
				TEIKNING NR	101
HANNAÐ	ÁGK	TEIKNAD	ÁGK	YFIRFARID	DAGS
BREYTT	ÁGK	11. maí 2010		2	1. júní 2005
				KVARDI	1:50
					4