




SAMPYKKT
 27 MAI 2010
Ólafur Guðbrún
 Byggingafræðingur og Flóahafi

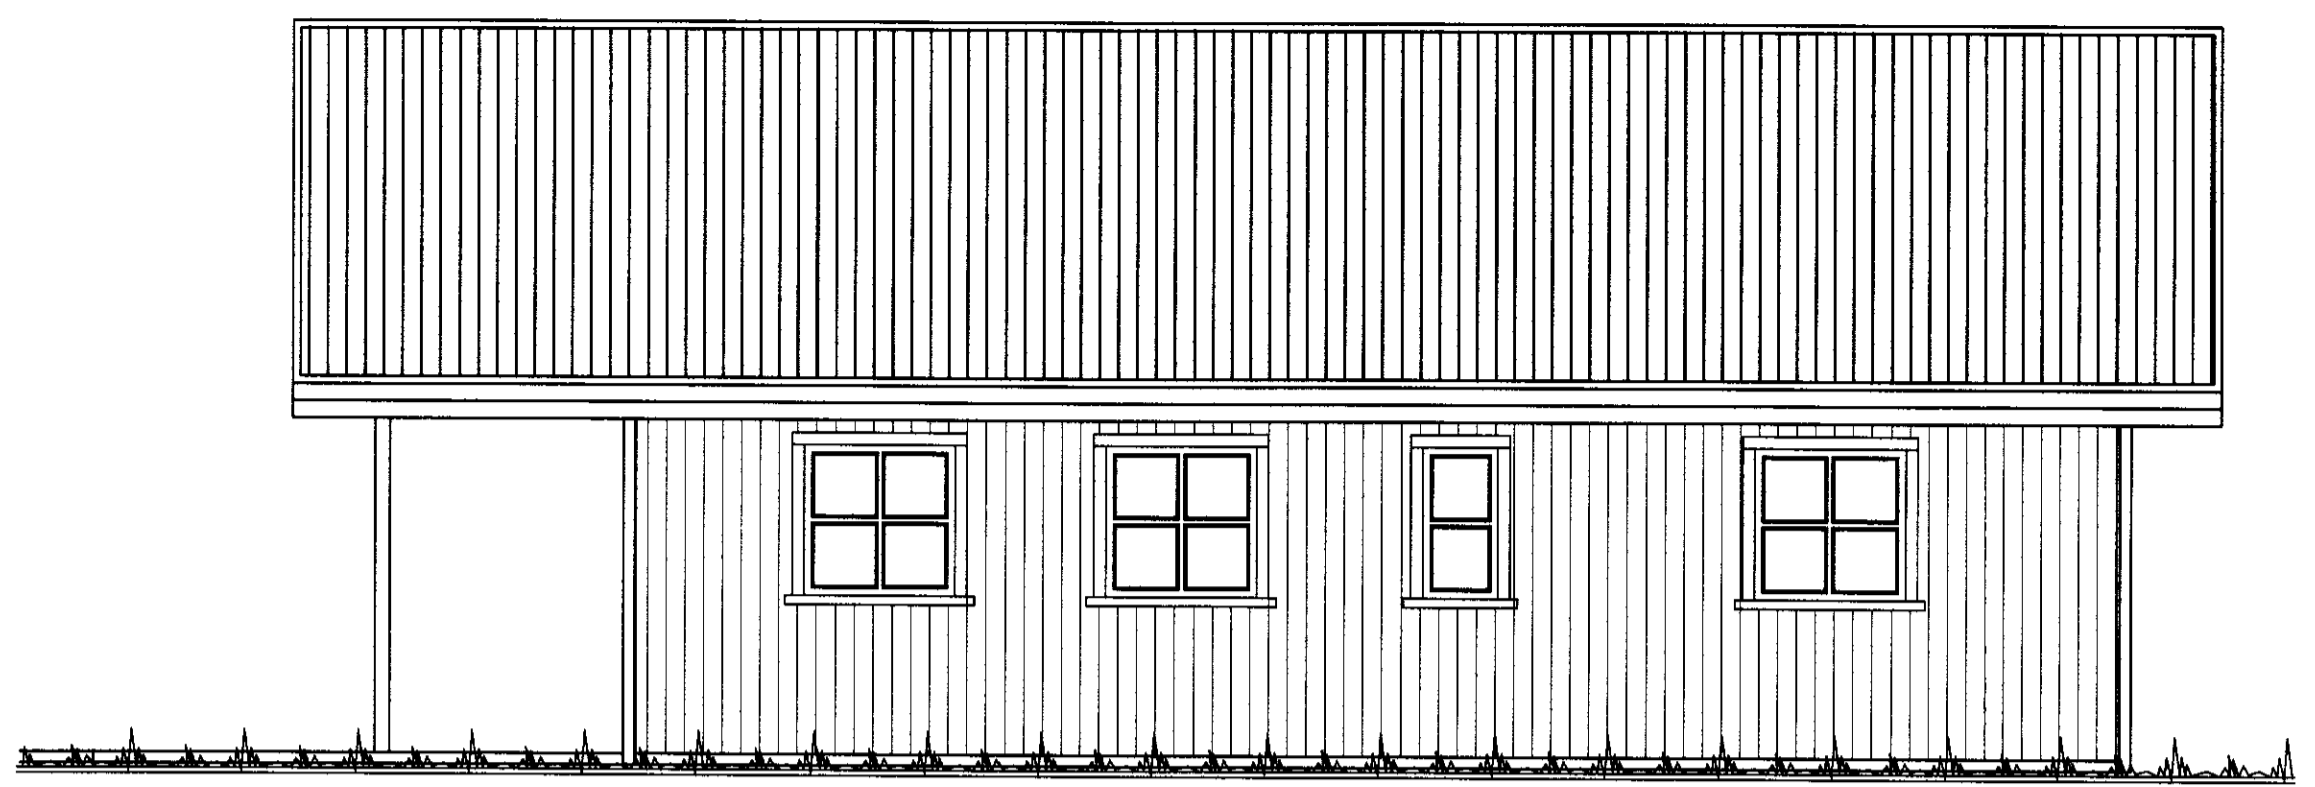


AUSTUR

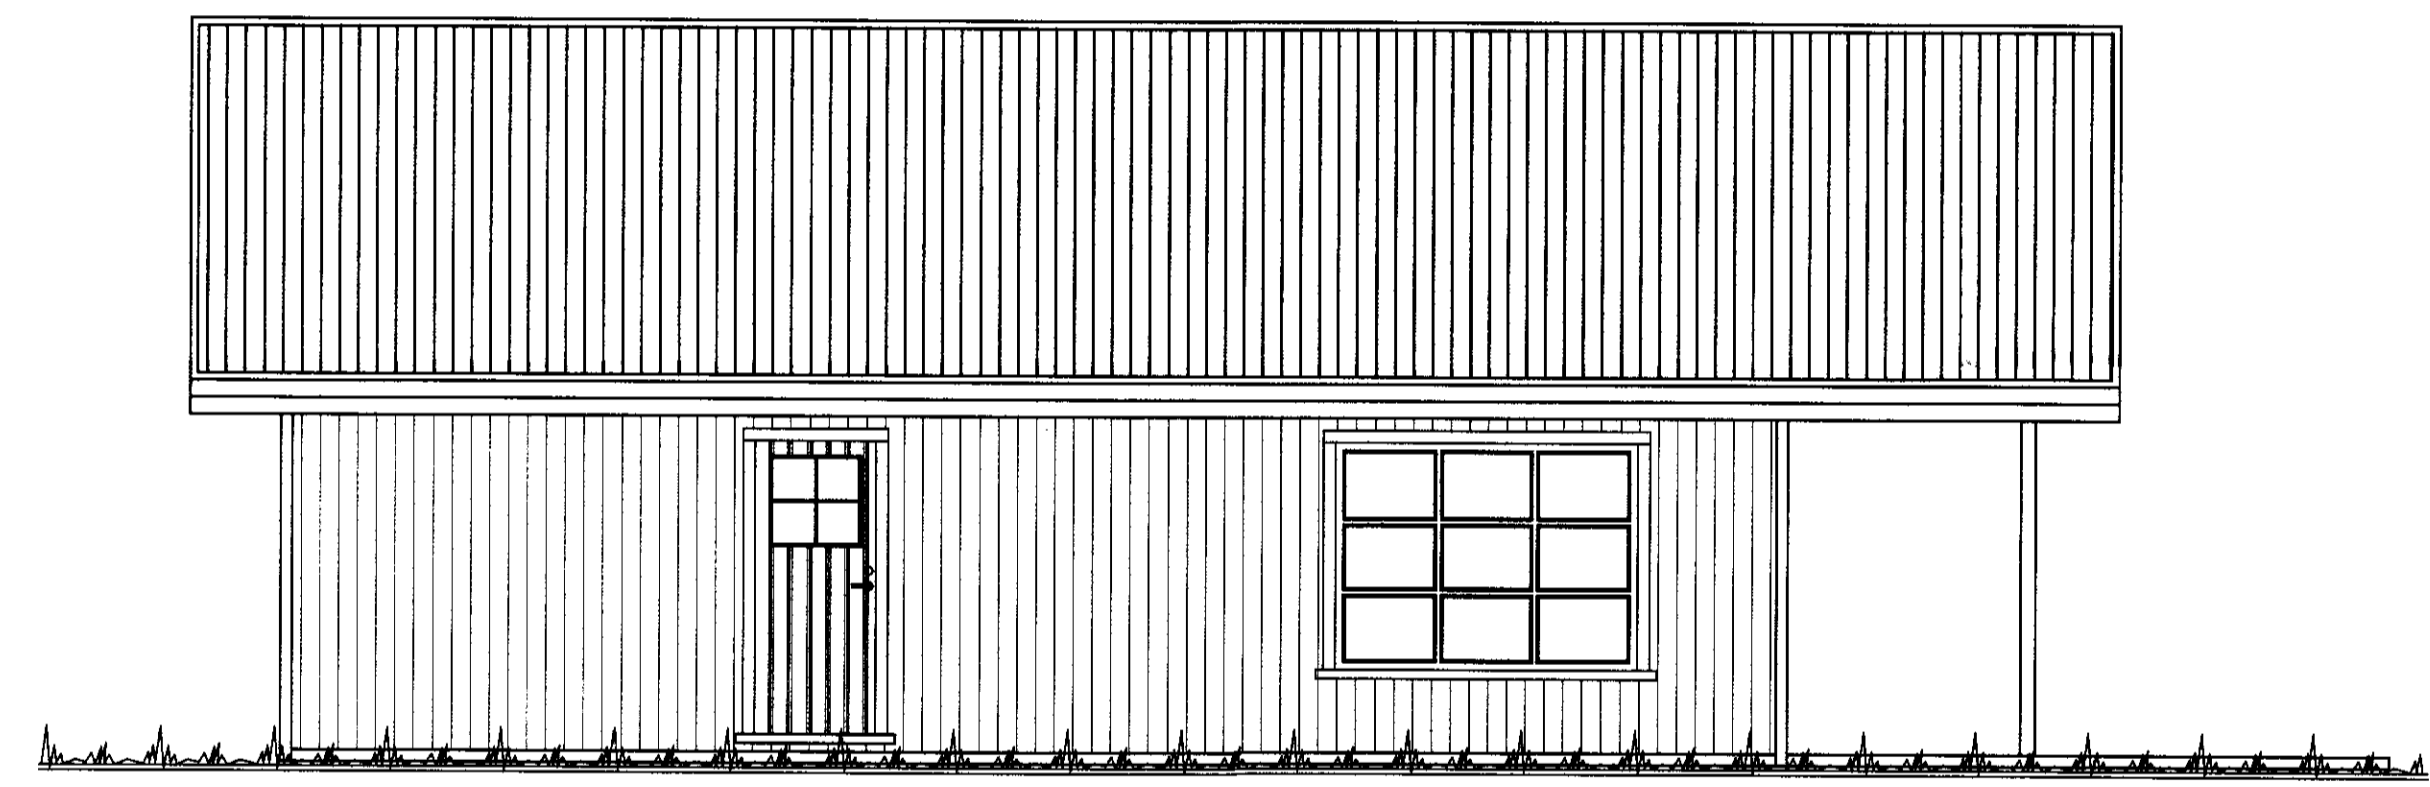


VESTUR

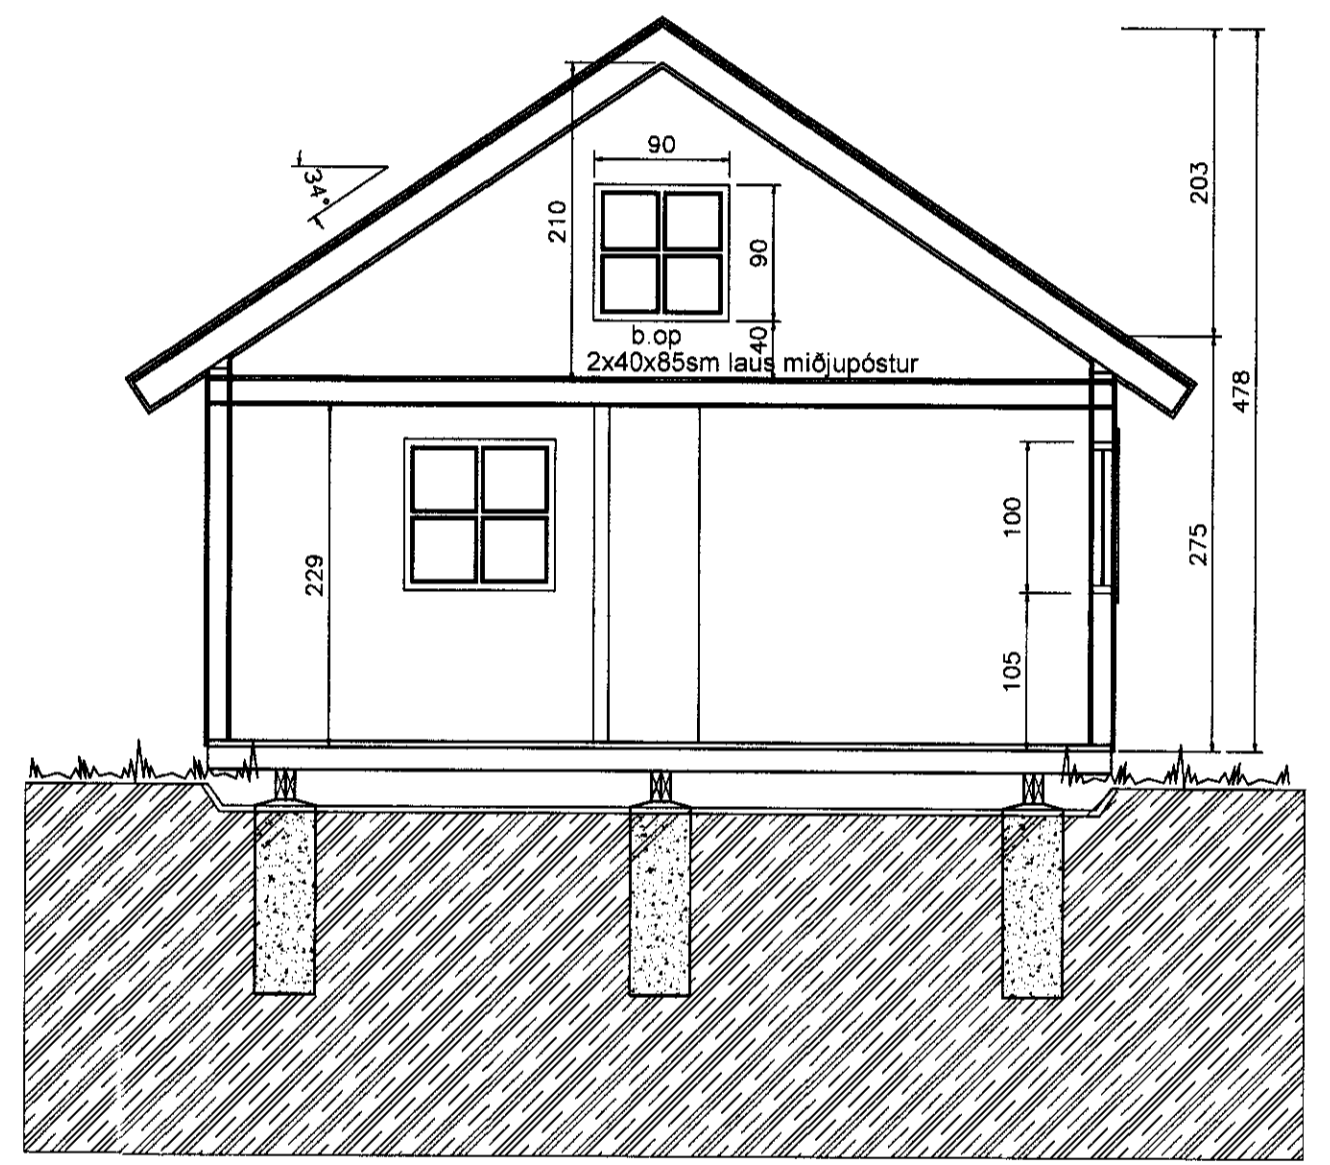

SNID Í HÚSIÐ

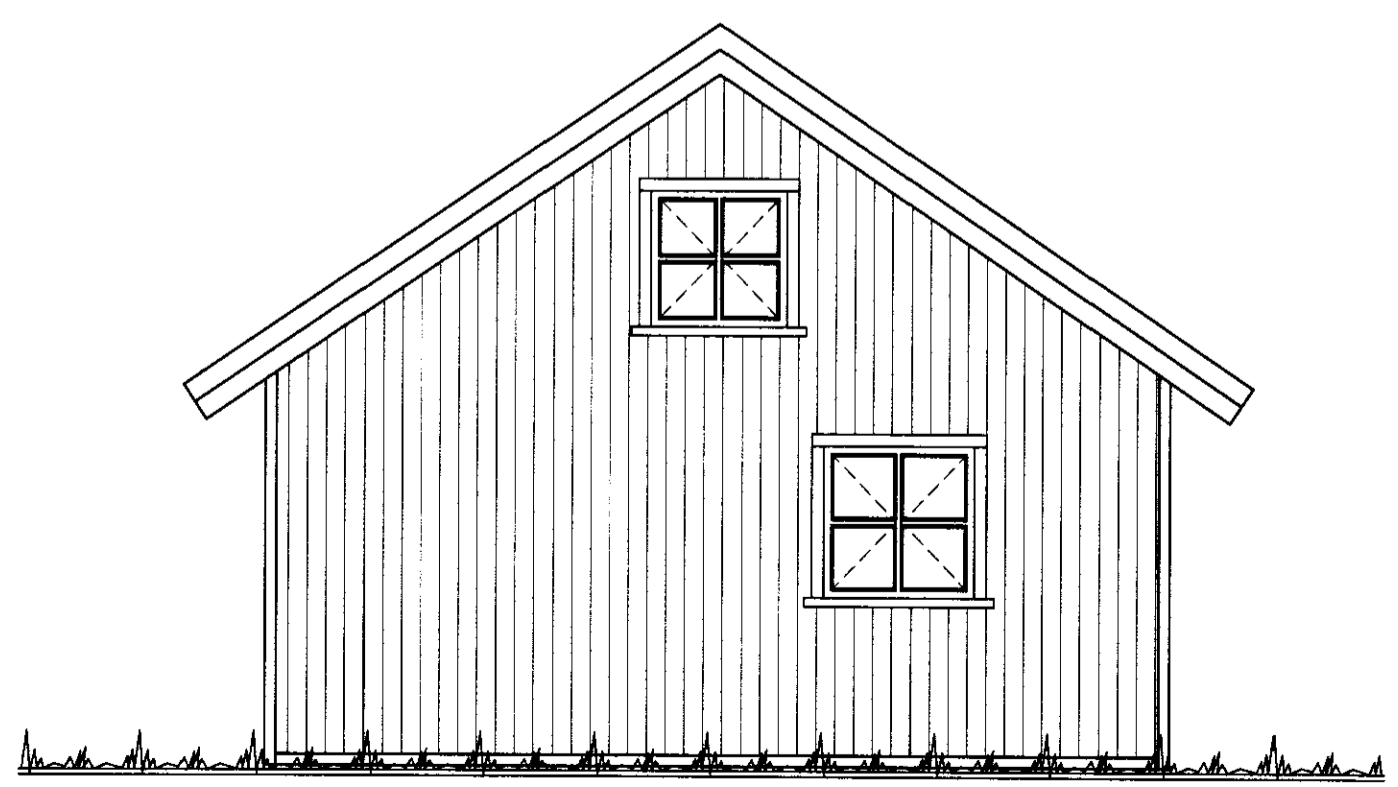

NORÐUR

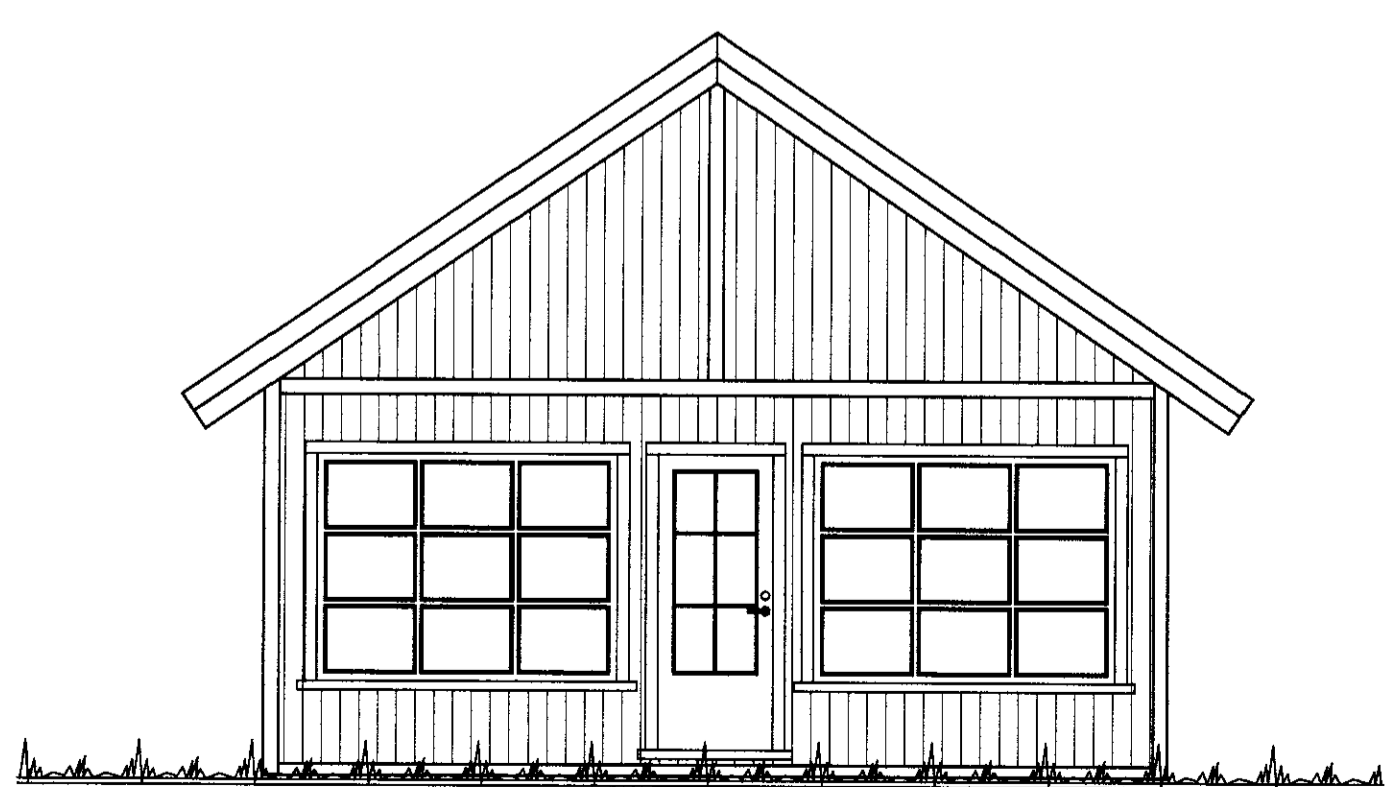

SUÐUR

BREYTINGAR:
 Nr. 1: Hús flutt af lóð H27 í landi Svinhaga Rangárþingi eystra

ÁRNI GUNNAR KRISTJÁNSSON FTFÍ
 HELGAMAGRASTRÆTI 22 600 AKUREYRI S: 462 2022, GSM 898 3333, kt.: 231161-3849

VERKHEITI		SUMARHÚS á lóð 8-B - götu Oddsholti í landi Minniborgar Grímsnes- og Grafningshreppi			
HEITI TEIKNINGAR		ÚTLIT OG SNID		VERK NR. A05-015	
				TEIKNING NR. 102	
HANNAÐ	ÁGK	TEIKNAD	ÁGK	YFIRFARID	DAGS
BREYTT	ÁGK	11. maí 2010'		2	1. júní 2005
				KVARÐI	1:50
					4