




SÉRMYND A, 1:5

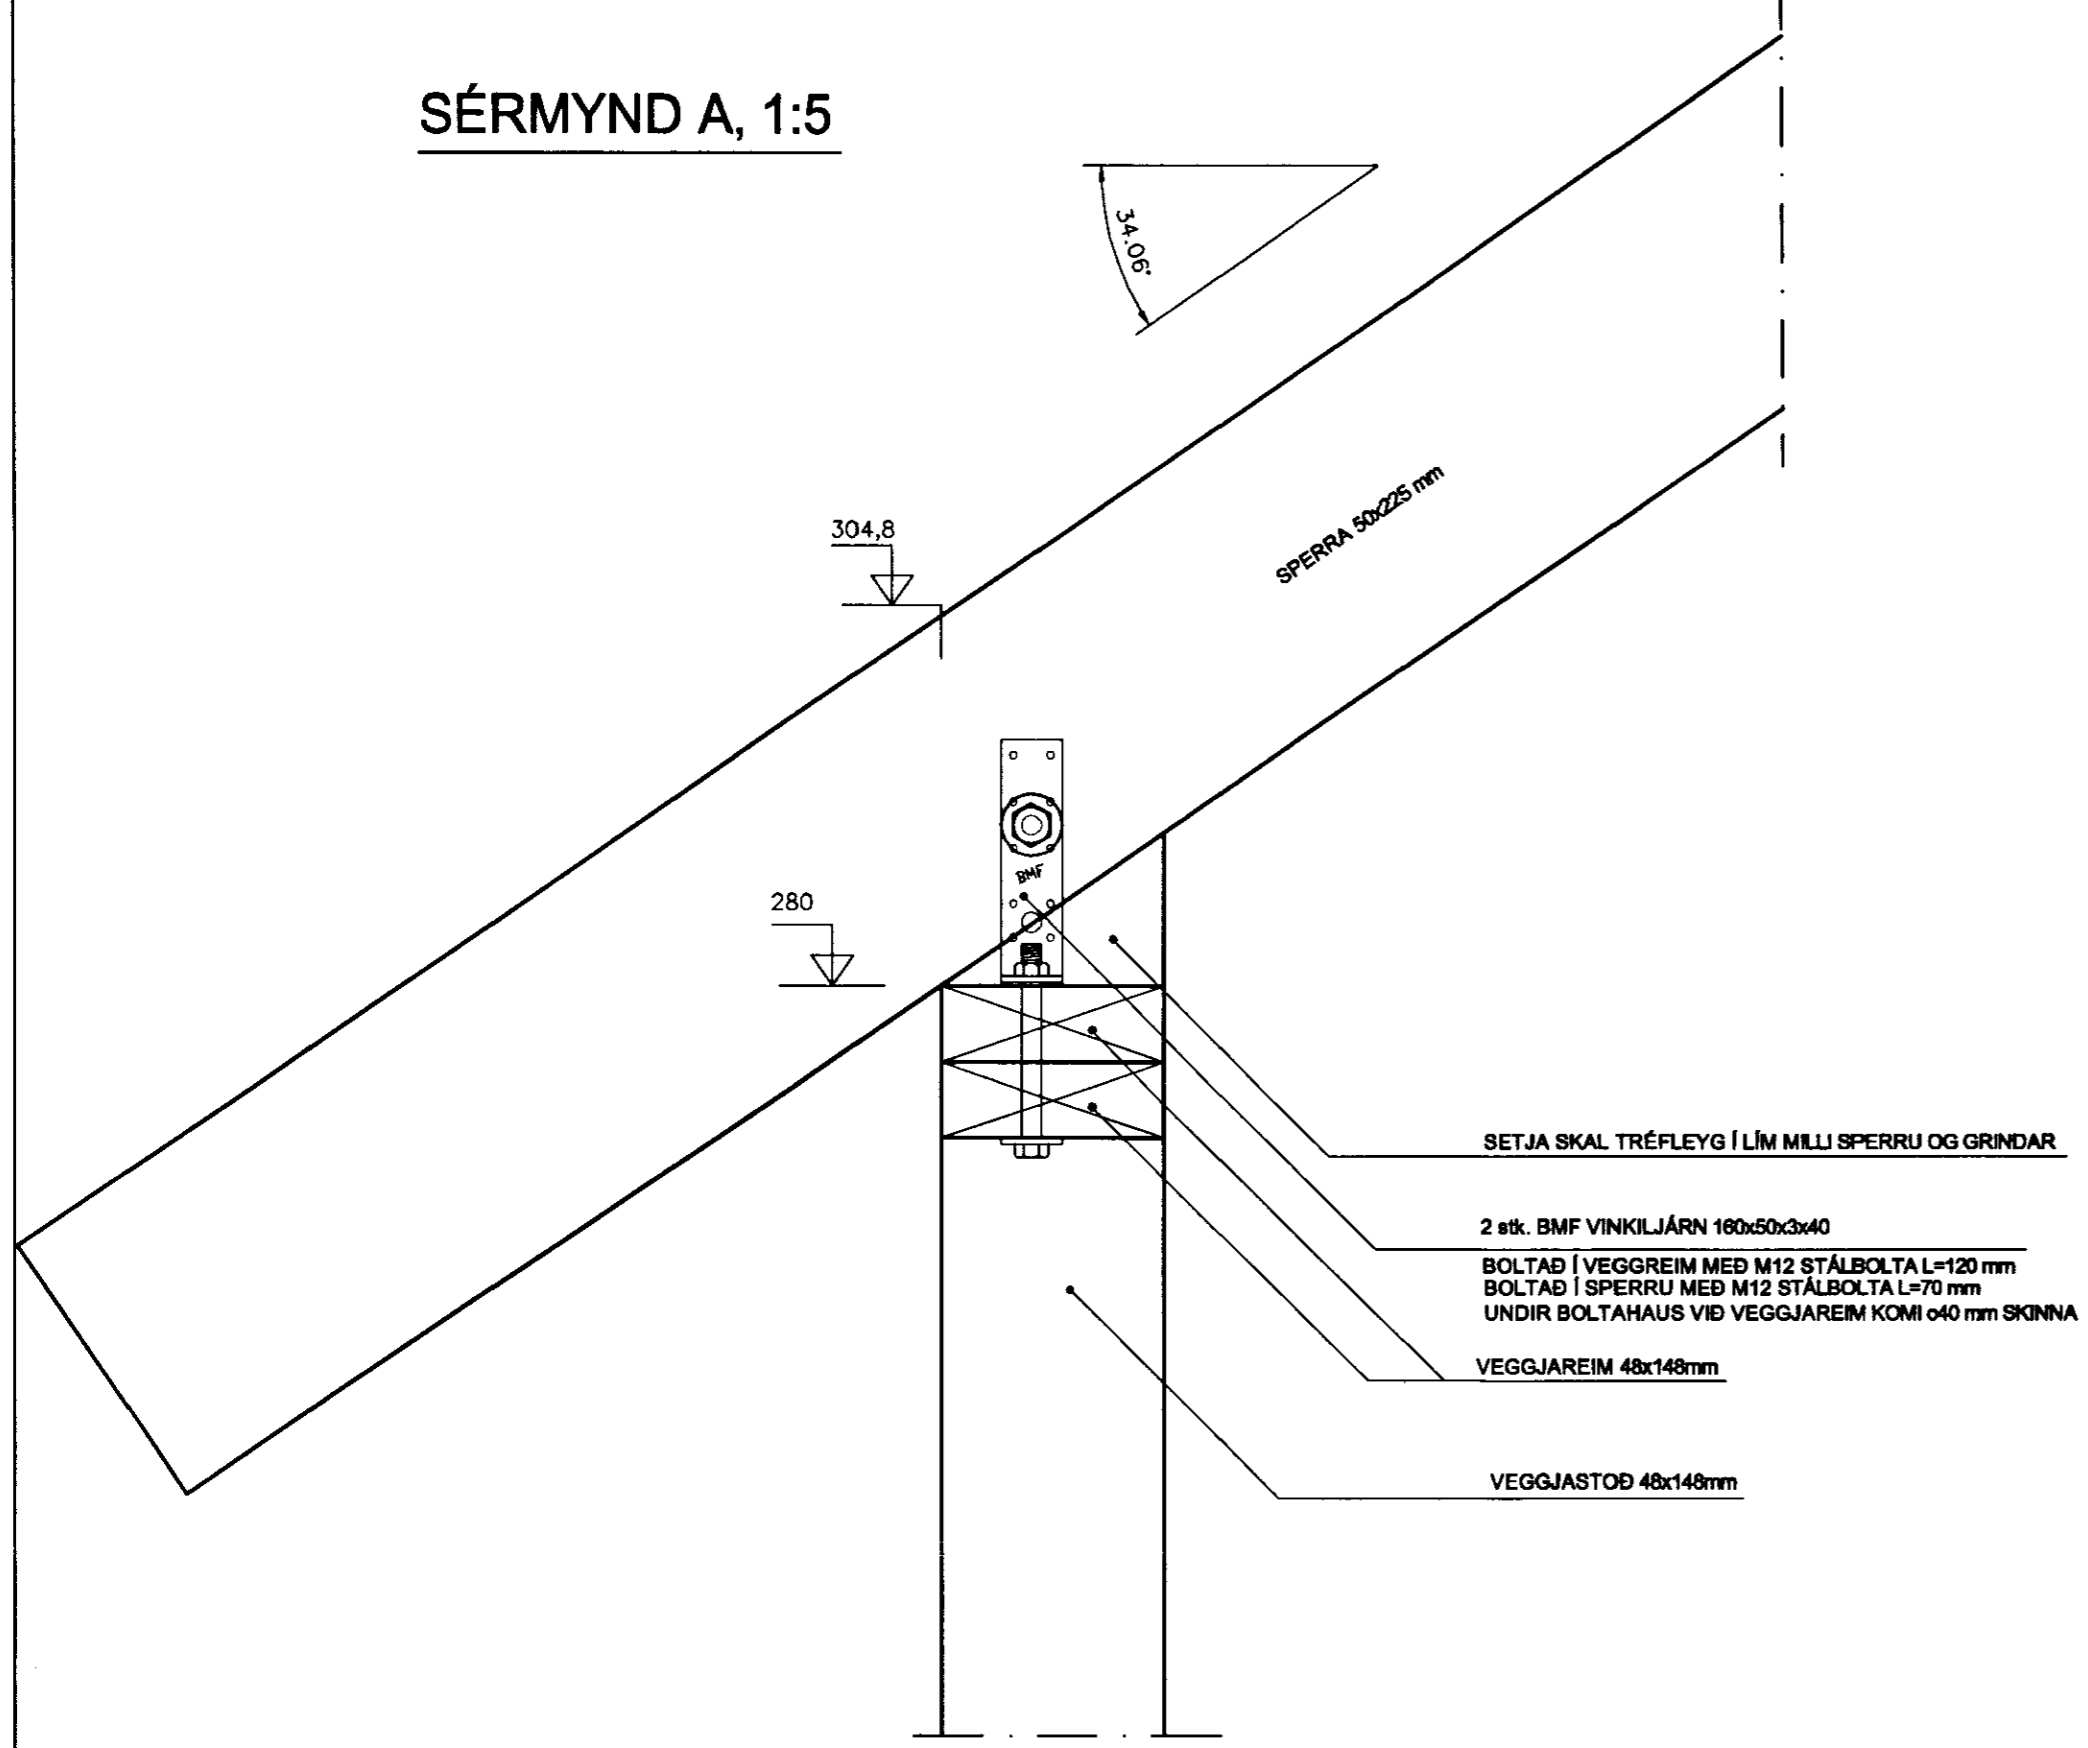


SÉRMYND B, 1:5

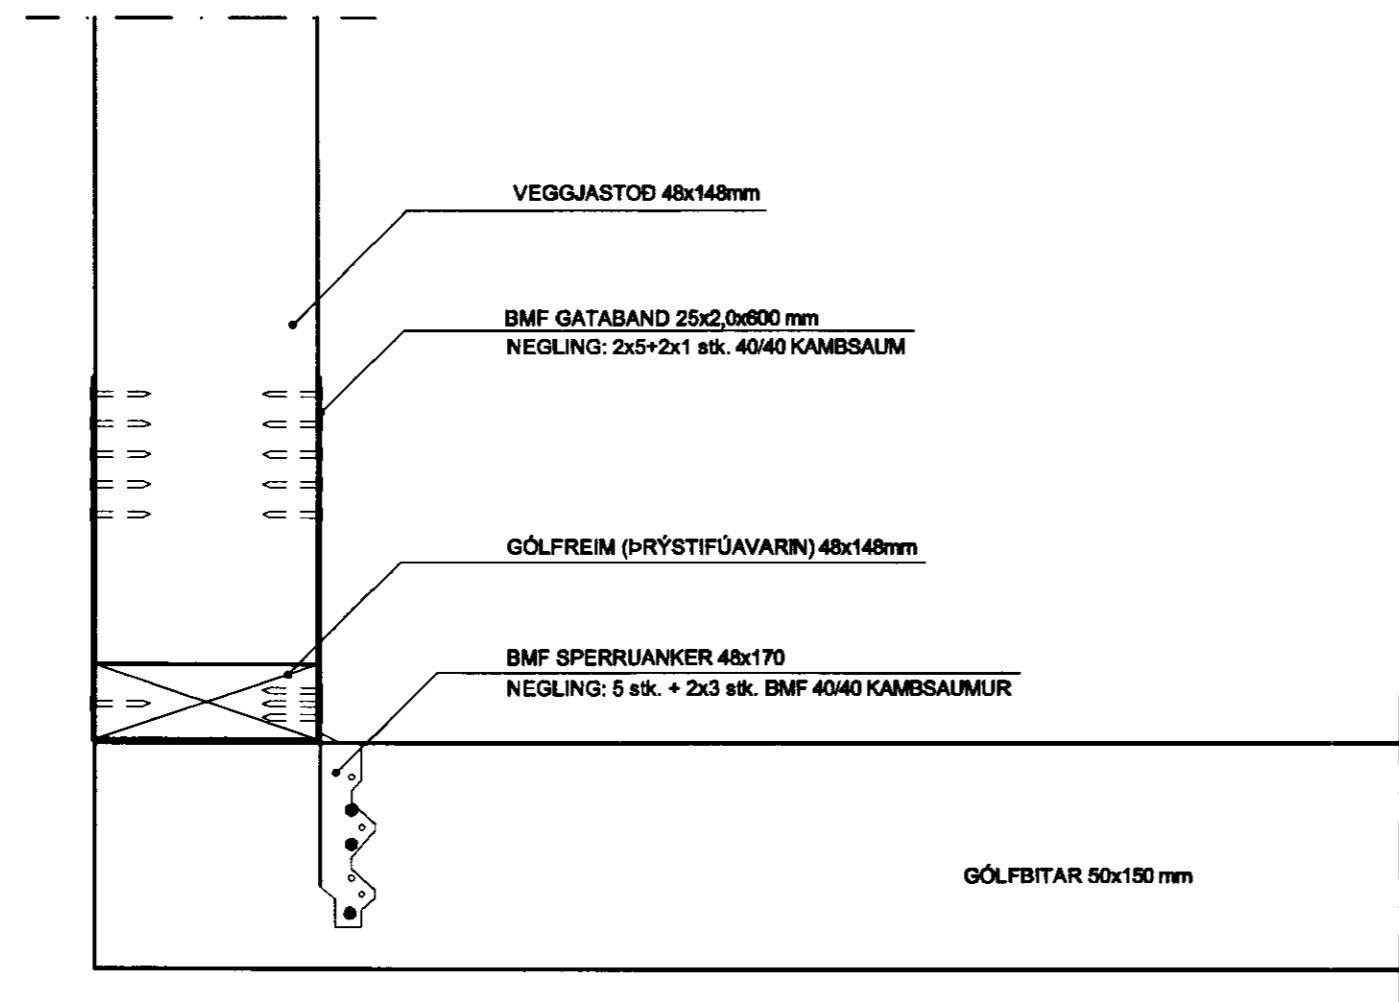


SÉRMYND C, 1:5

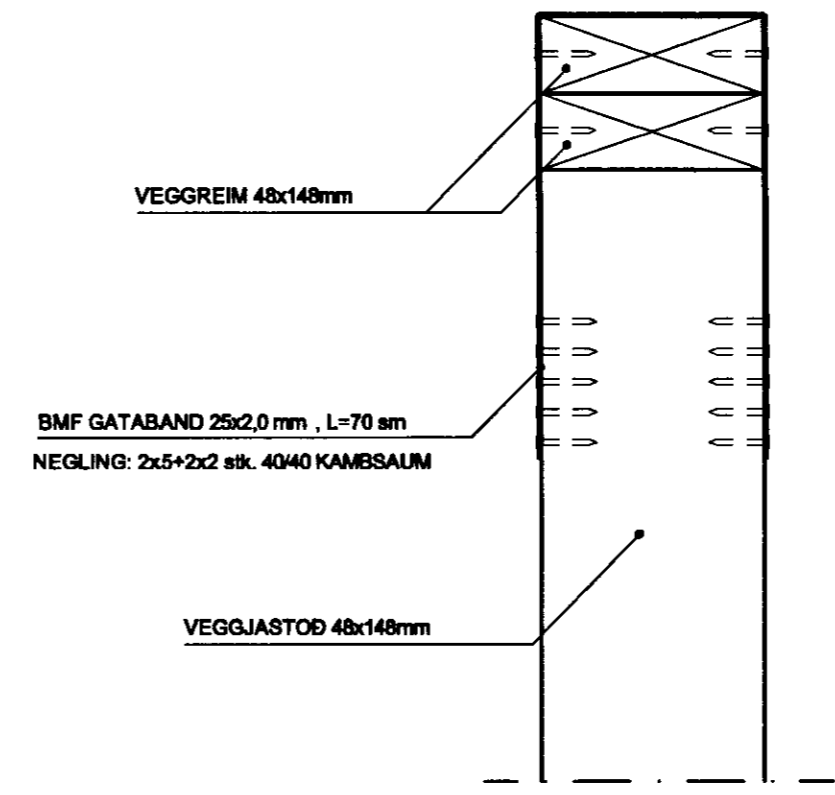

SÉRMYND D, 1:5

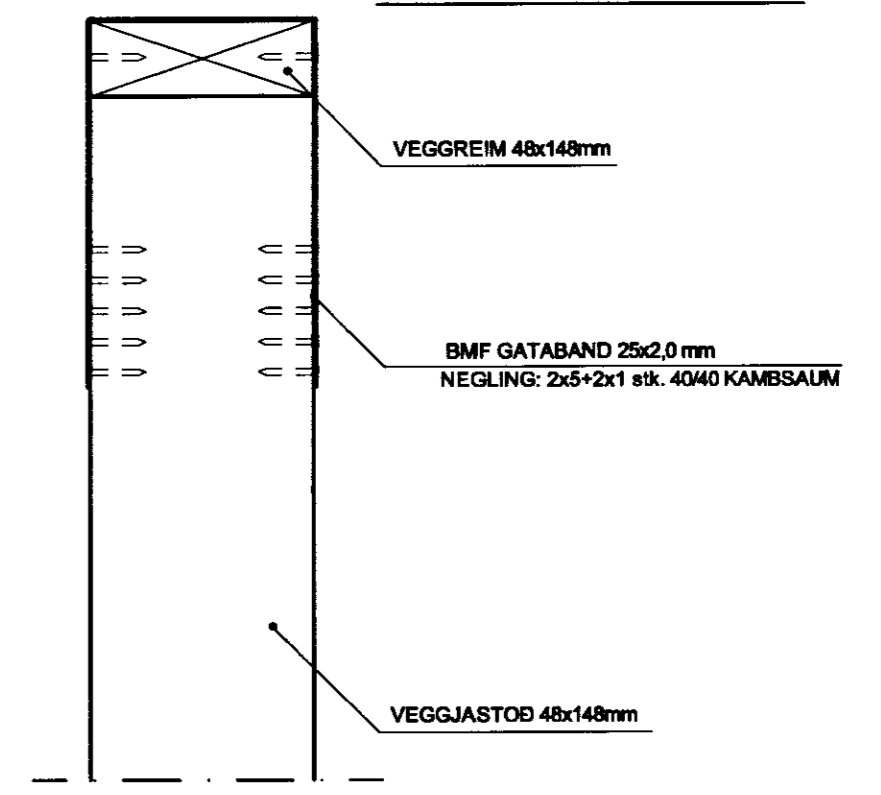

SÉRMYND E, 1:5

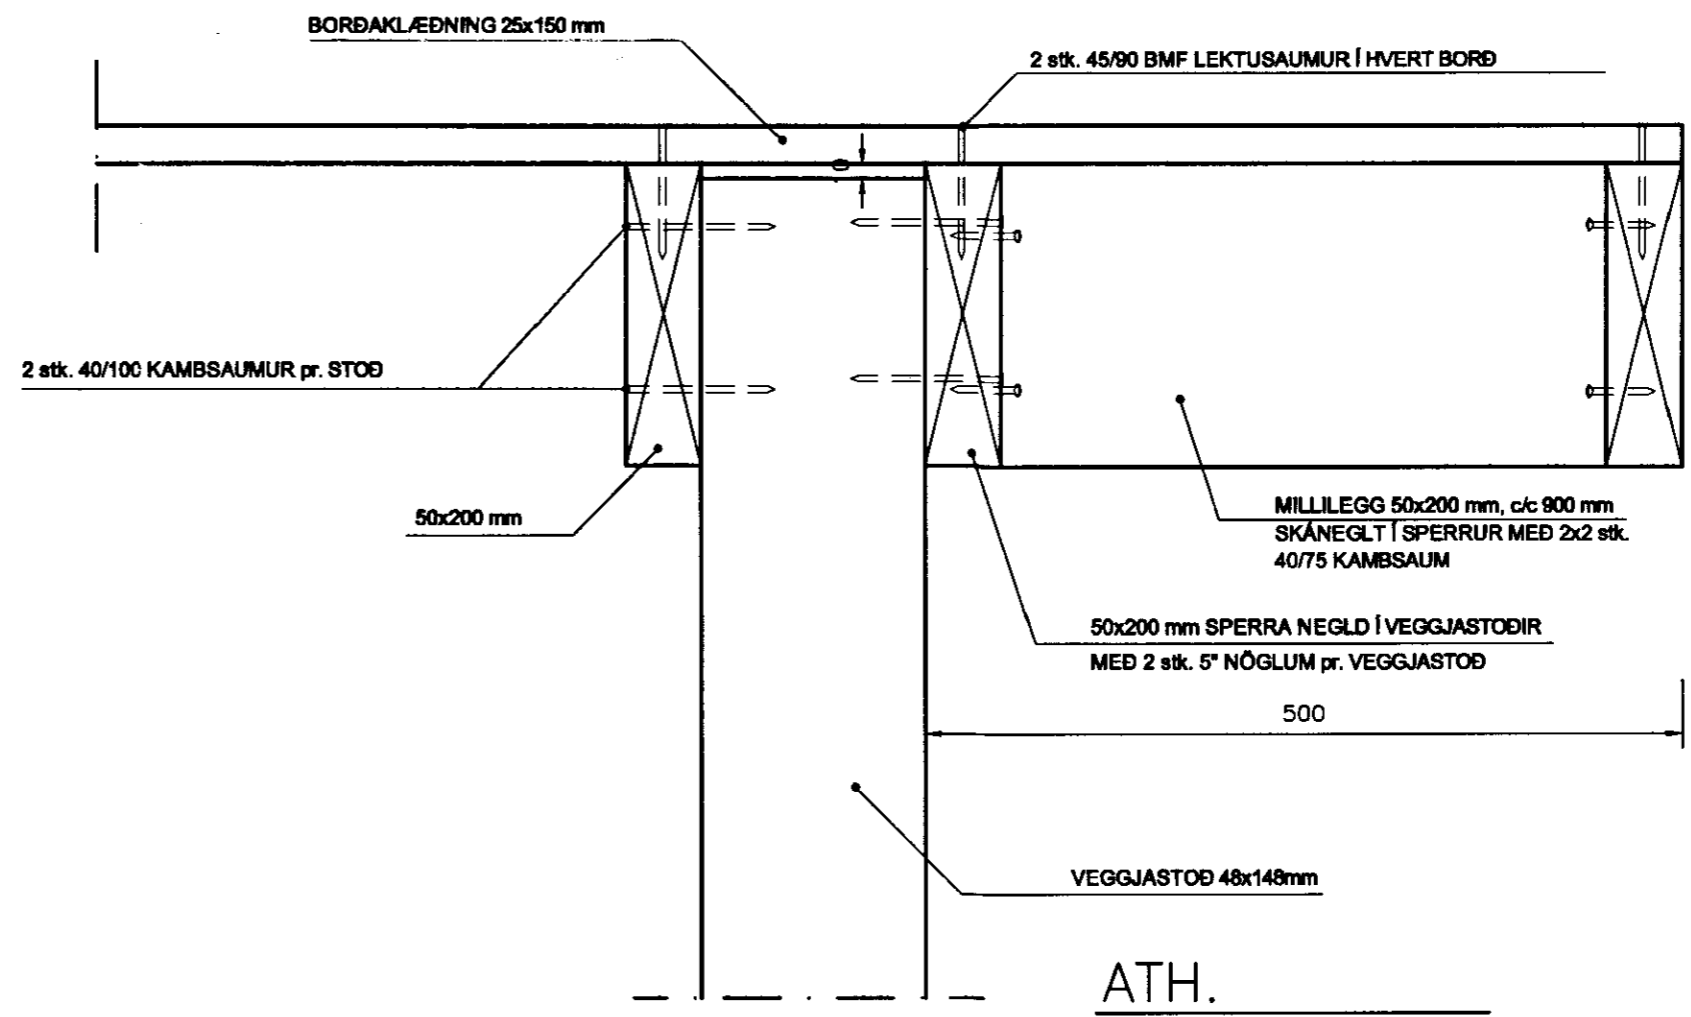

ATH.

SJÁ ALMENNAR SKÝRINGAR Á TEIKNINGU NR. 700

SÉRMYND F (texti)

TÁKNAR AÐ SAMSETNING MERKT F SÉ SETT SAMAN MEÐ 4 stk. 40/100 BMF KAMBSAUM.

ÁRNI GUNNAR KRISTJÁNSSON FTFÍ
HELGAMAGRASTRÆTI 22 600 AKUREYRI S: 482 2022

Árni Gunnar Kristjánsson

VERKHETI	SUMARHÚS á lóð H27 í landi Svínhaga Rangárlingsi eystra		
HEITI TEIKNINGAR	Sérmyndir A, B, C, D, E, F		
VERK NR.	A05-015		
TEIKNING NR.	704		
HANNAÐ	ÁGK	TEIKNAD	ÁGK
YRFRARID	1	2	3
DAGS	1. Júní 2005	KVARDI	1:5
BREYTT			

Sambúikt at
byggingarfernd
Reykjavígs ytra
dags 20.7.05