


SÉRMYND G, 1:5


HLIÐARMYND AF  
SÉRMYND H, 1:5

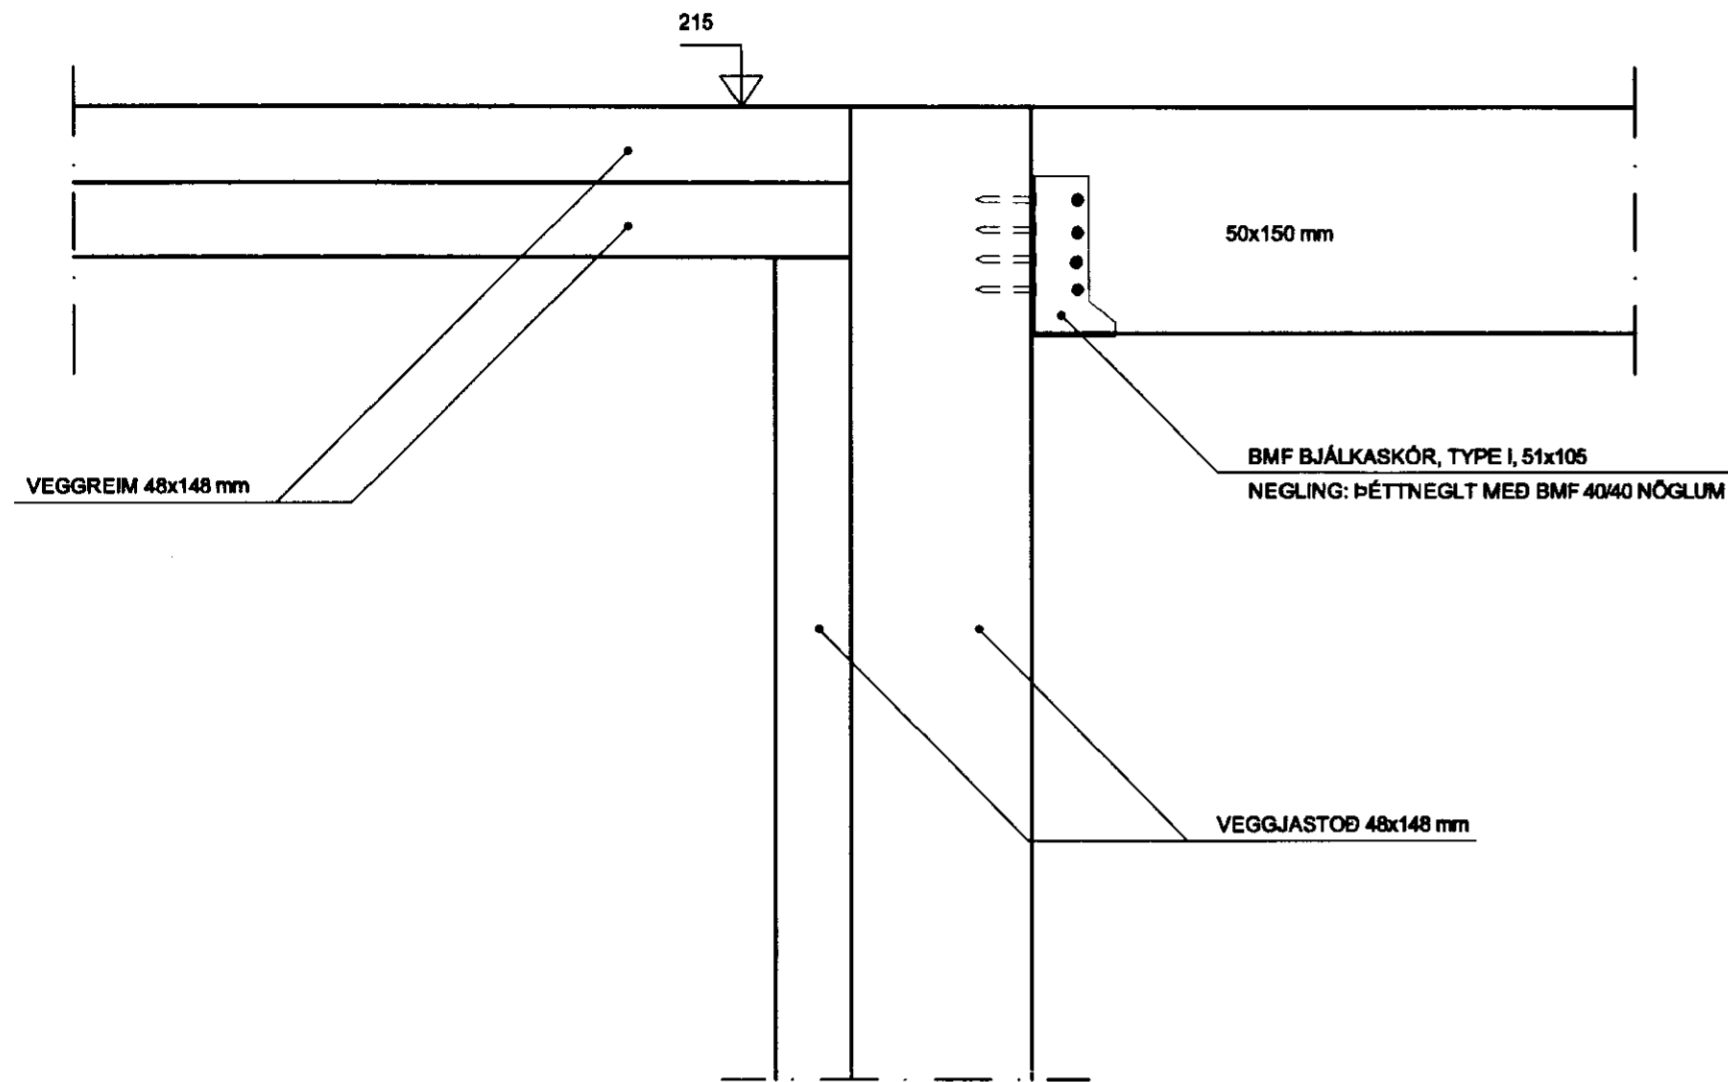

SÉRMYND I, 1:5

DREGARI 75x200 mm  
SJÁ NÁNAR Á TEIKNINGU NR. 701

STEYPT  $\varnothing 400$  mm UNDIRSTADA  
SJÁ NÁNAR Á TEIKNINGU NR. 701

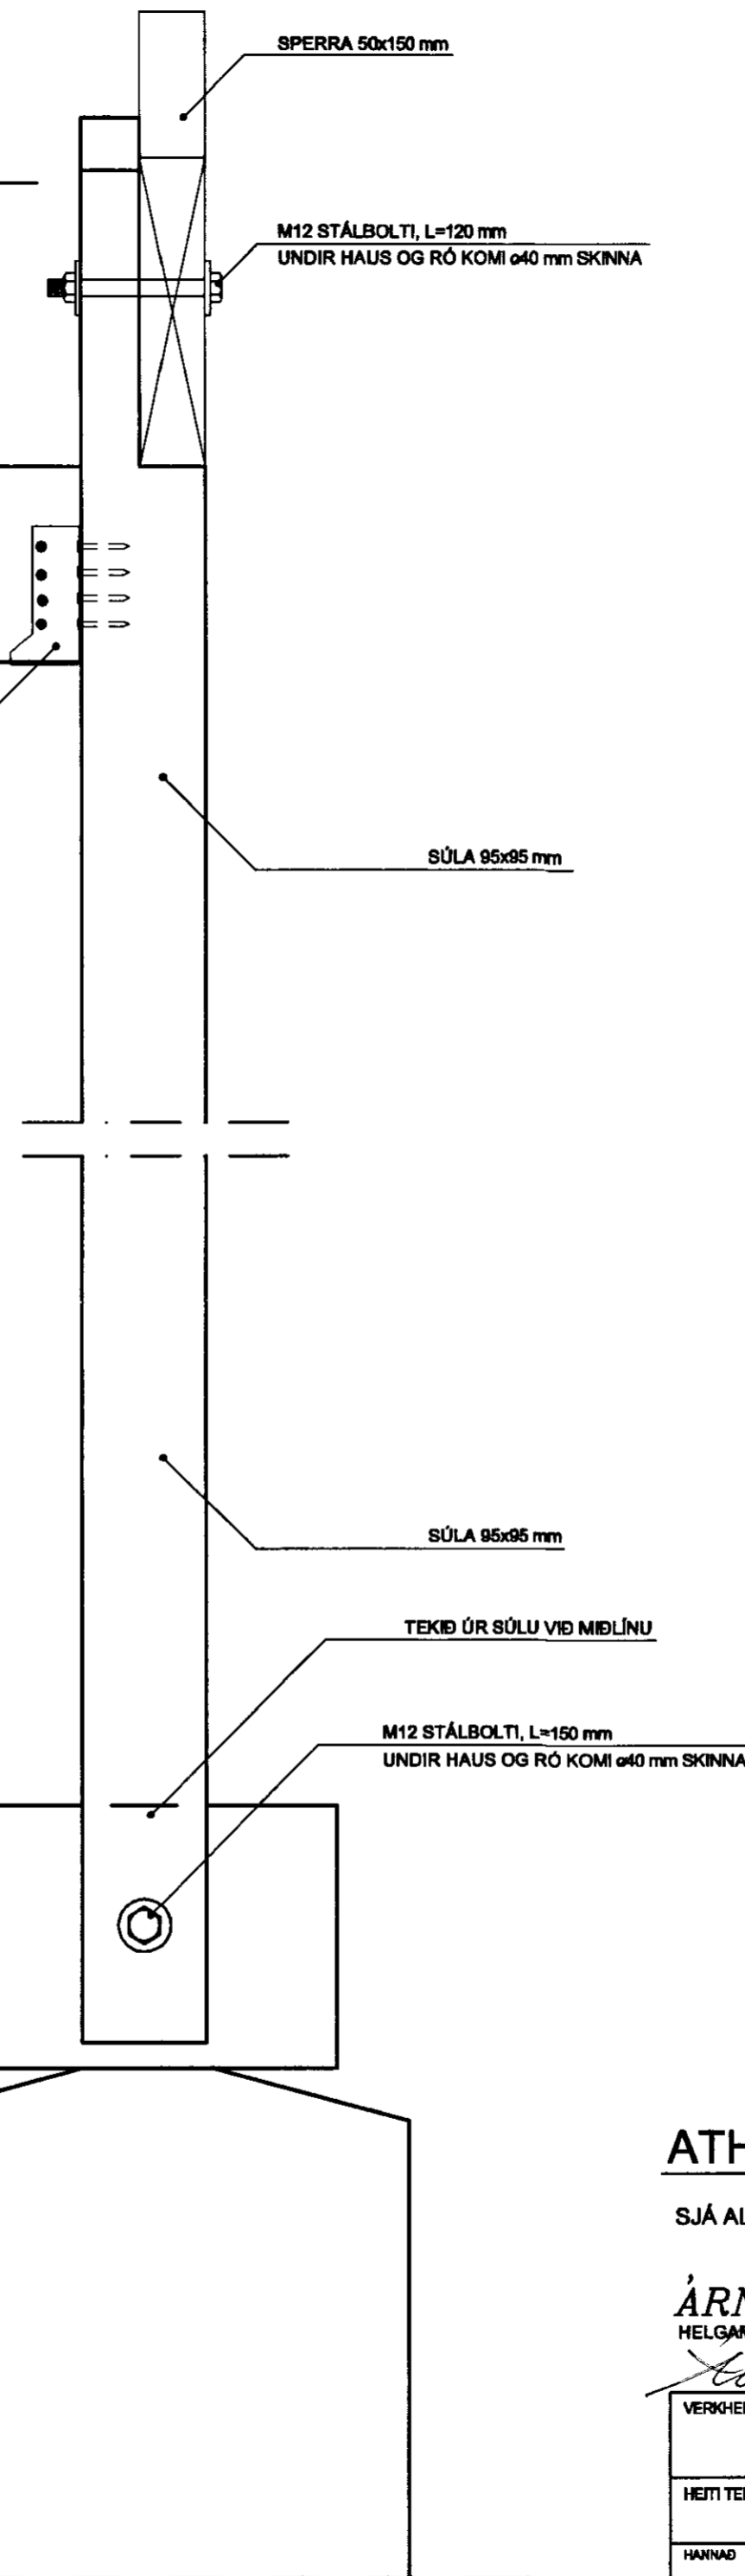

ATH.

SJÁ ALMENNAR SKÝRINGAR Á TEIKNINGU NR. 700

ÁRNI GUNNAR KRISTJÁNSSON FTFÍ  
HELGAÞÁGRASTRÆTI 22 800 AKUREYRI S: 482 2022

*Arni Gunnar Kristjánsson*

VERKHETTI				SUMARHÚS á lóð H27 í landi Svínhaga Rangárpíngi eystra	
HEITI TEIKNINGAR			Sérmyndir G, H, I		VERK NR. A05-015
HANNAÐ			ÁGK	TEIKNING NR.	705
BREYTT			1	2	3
DAGS			1. Júní 2005		KVAFDI 1:5
YFIRFARÐ			1		2
DAGS			1. Júní 2005		3
BREYTT			1		2