



MÓTTEKIÐ  
27 MAÍ 2009  
Byggingafrútrúi uppsv. Árnessýslu og Flóahtr.

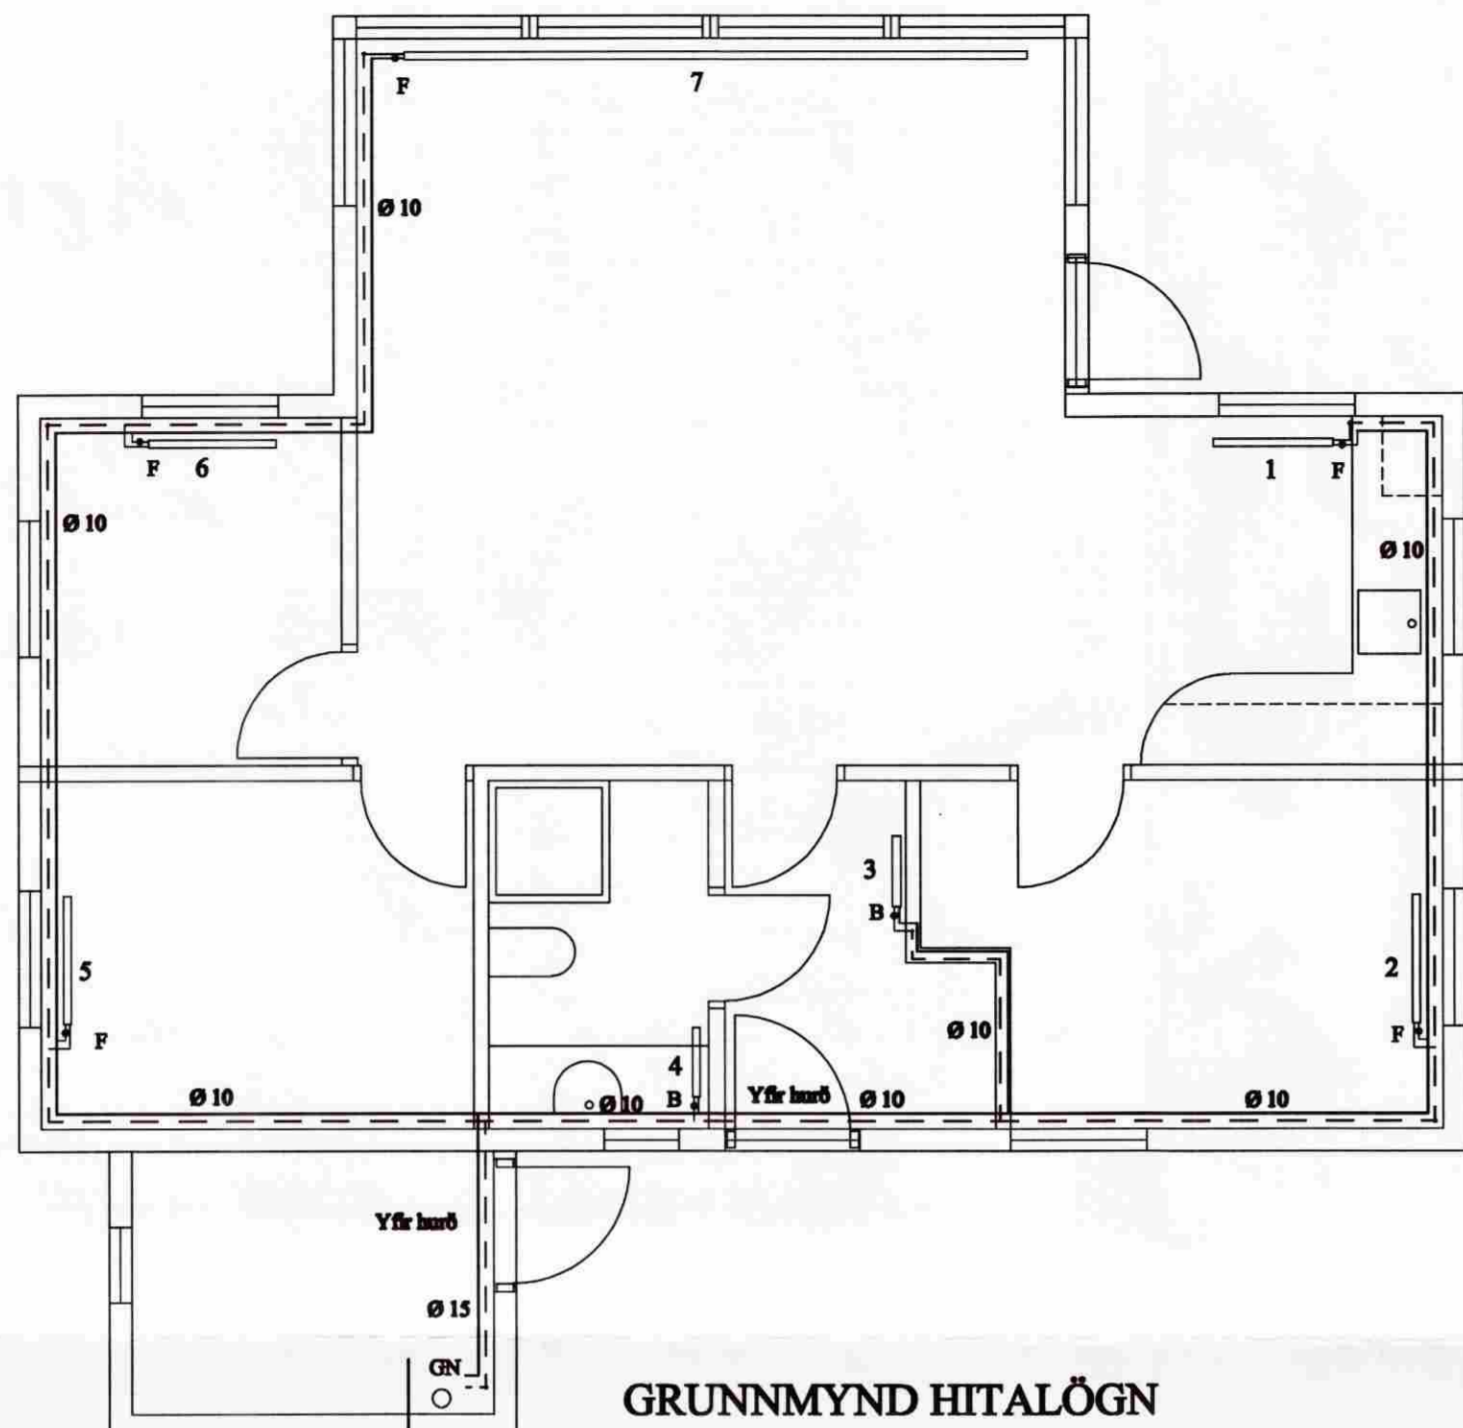

GRUNNMYND HITALÖGN

1

Notaðar skulu vottaðar vegg tengingar við alla ofna  
BAKRENNSLISLOKAR OG STILLITÉ KOMI Á ALLA OFNA  
ÖLL RÖR, FITTINGS OG ANNAÐ LAGNAEFNI SKAL VERA VOTTAD AF ÞARTILBÆRUM AÐILA  
SVERLEIKI RÖRA SJÁ GRUNNMYND,

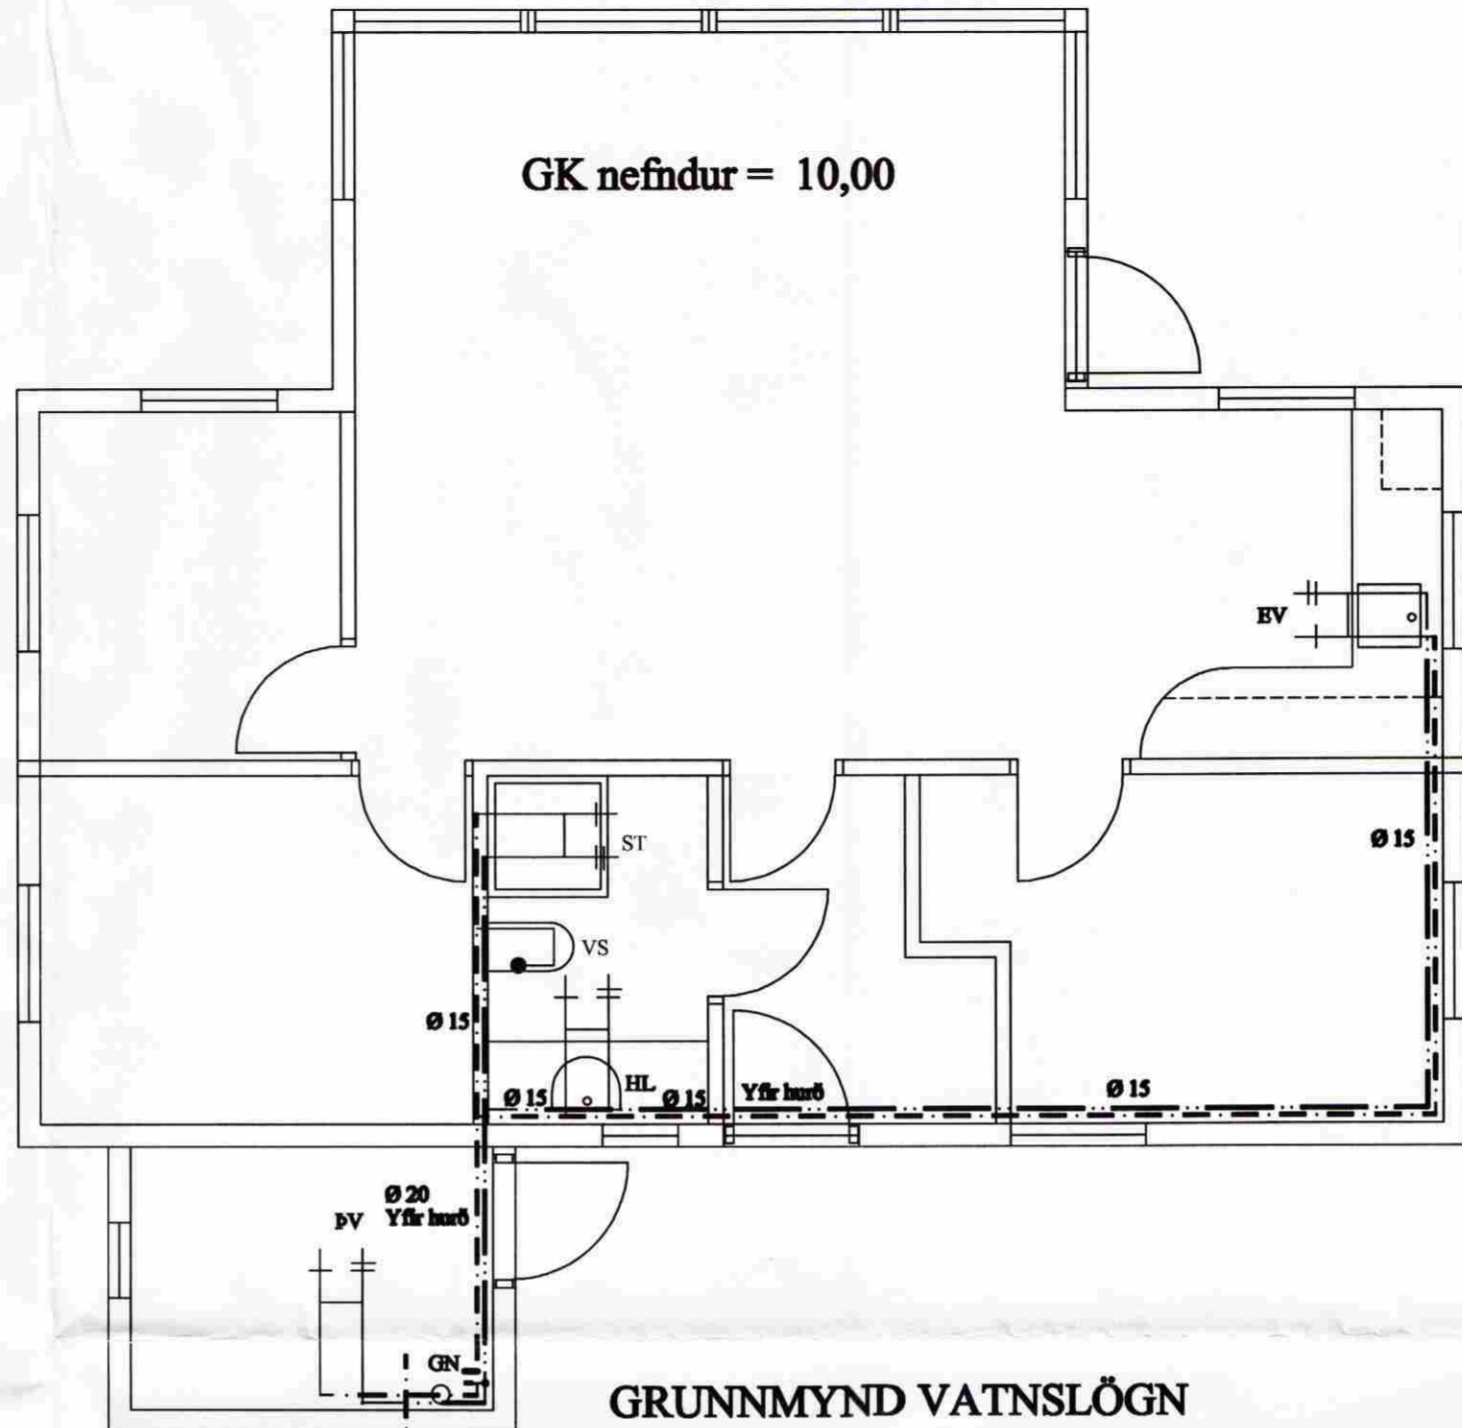


GRUNNMYND VATNSLÖGN

1

Notaðar skulu vottaðar vegg tengingar við alla töppunarstaði  
ÖLL RÖR, FITTINGS OG ANNAÐ LAGNAEFNI SKAL VERA VOTTAD AF ÞARTILBÆRUM AÐILA  
SVERLEIKI RÖRA SJÁ GRUNNMYND,

VATNSLÖGN SKÝRINGAR:  
KALDAVATNSHEIMÆÐ SKAL VERA ÚR PLASTI Ø 32 PEH. Í Ø 63 PEH FÓÐURRÖRI AD LÓDARMÖRKUM OG GENGID FRÁ HENNI Í SAND. PÍPUR UTANHÚSS ÚR JÄRNI SKAL BÍKA, VEFJA MEÐ STRIGA OG BÍKA Á NÝ. PÍPUR FYRIR HEITT OG KALT VATN INNANHÚS SKAL EINANGRA MEÐ 20 MM. GLERULLARHÓLKUM EÐA ÖÐRU JAFNGÓÐU EINANGRUNAREFNI OG VEFJA MEÐ SÍSLPAPPA. SÝNILEGAR PÍPUR SKAL AUK ÞESS VEFJA MEÐ GRISJU LÍMBERA OG TVÍMÁLILLA. PÍPUR Í VEGGJUM SKULU LIGGJA MINNST 10 CM. YFIR GÓLFPLÖTU OG EINANGRUN UTAN VID PÍPUR SKAL VERA MINNST 4 CM. ALLT LAGNAEFNI, PÍPUR OG FITTINGS SKAL VERA GALVANISERAD. NEYSLUVATNSKERFIÐ SKAL ÞRÝSTIPRÓFA MEÐ 10 KG/CM<sup>2</sup>. ÞRÝSTINGI Í AMK. 24 KLST. ÁN ÞESS AD FALLA. ALLT EFNI OG VINNA SKAL VERA Í SAMRÆMI VID GILDANDI REGLUGERDIR UM NEYSLUVATNSSLAGNIR.

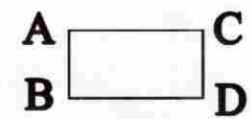

ATH 1 OFNASTÆRDIR SKULU ATHUGAST Á STADNUM ÁÐUR EN OFNAPÖNTUN ER GERD.  
ALLIR OFNAR SKULU HAFNA VÖITUN AF ÞARTILBÆRUM AÐILA.

OFN.	GERD	LENGD.	H.ÆÐ.	AFKÖST	TENGING.	VALDIR OFNAR.	
NR.	CM.	CM.	KCAL/H.	FRAM.	BAK.	GERD.	AFK.
1	90	60	900	C	D		
2	90	60	750	C	D		
3	50	60	450	C	D		
4	50	60	450	C	D		
5	90	60	750	A	B		
6	90	60	700	A	B		
7	450	30	1850	A	B		

TAFLA YFIR TÖPPUNARSTAÐI.

TÆKI.	SK.	HEITL.	FJ.	KALDIR KRANAR.			HEITIR KRANAR.		
				VIDD. 15 mm.	20 mm.	SAMT.	VIDD. 15 mm.	20 mm.	SAMT.
VS.	VATNSSALERNI:		1	1		1			
HL.	HANDLAUG.		1	1		1	1		1
EV.	ELDHÚSV.		1	1		1	1		1
ST.	STURTA:		1	1		1	1		1
DV.	ÞVOTTAVÉL.		1	1		1	1		1
SAMTALS EININGAR.						5			4
VIDD HEIMÆÐAR Ø 32 PL. PEH. Í Ø 63 PEH. FÓÐURRÖRI AD TENGINGU VID VEITU.									

FRÍSTUNDAHÚS Á LÓÐ NR.2 B-GÖTU  
ODDSHOLTI Í LANDI MINNI-BORGAR  
GRÍMSNESHREPPÍ  
GRUNNMYND VATNSLÖGN OG HITALÖGN  
11.06.2008. MKV. 1 : 50.  
Jóhannes Pétursson 010448-3959 S - 567-5107

