
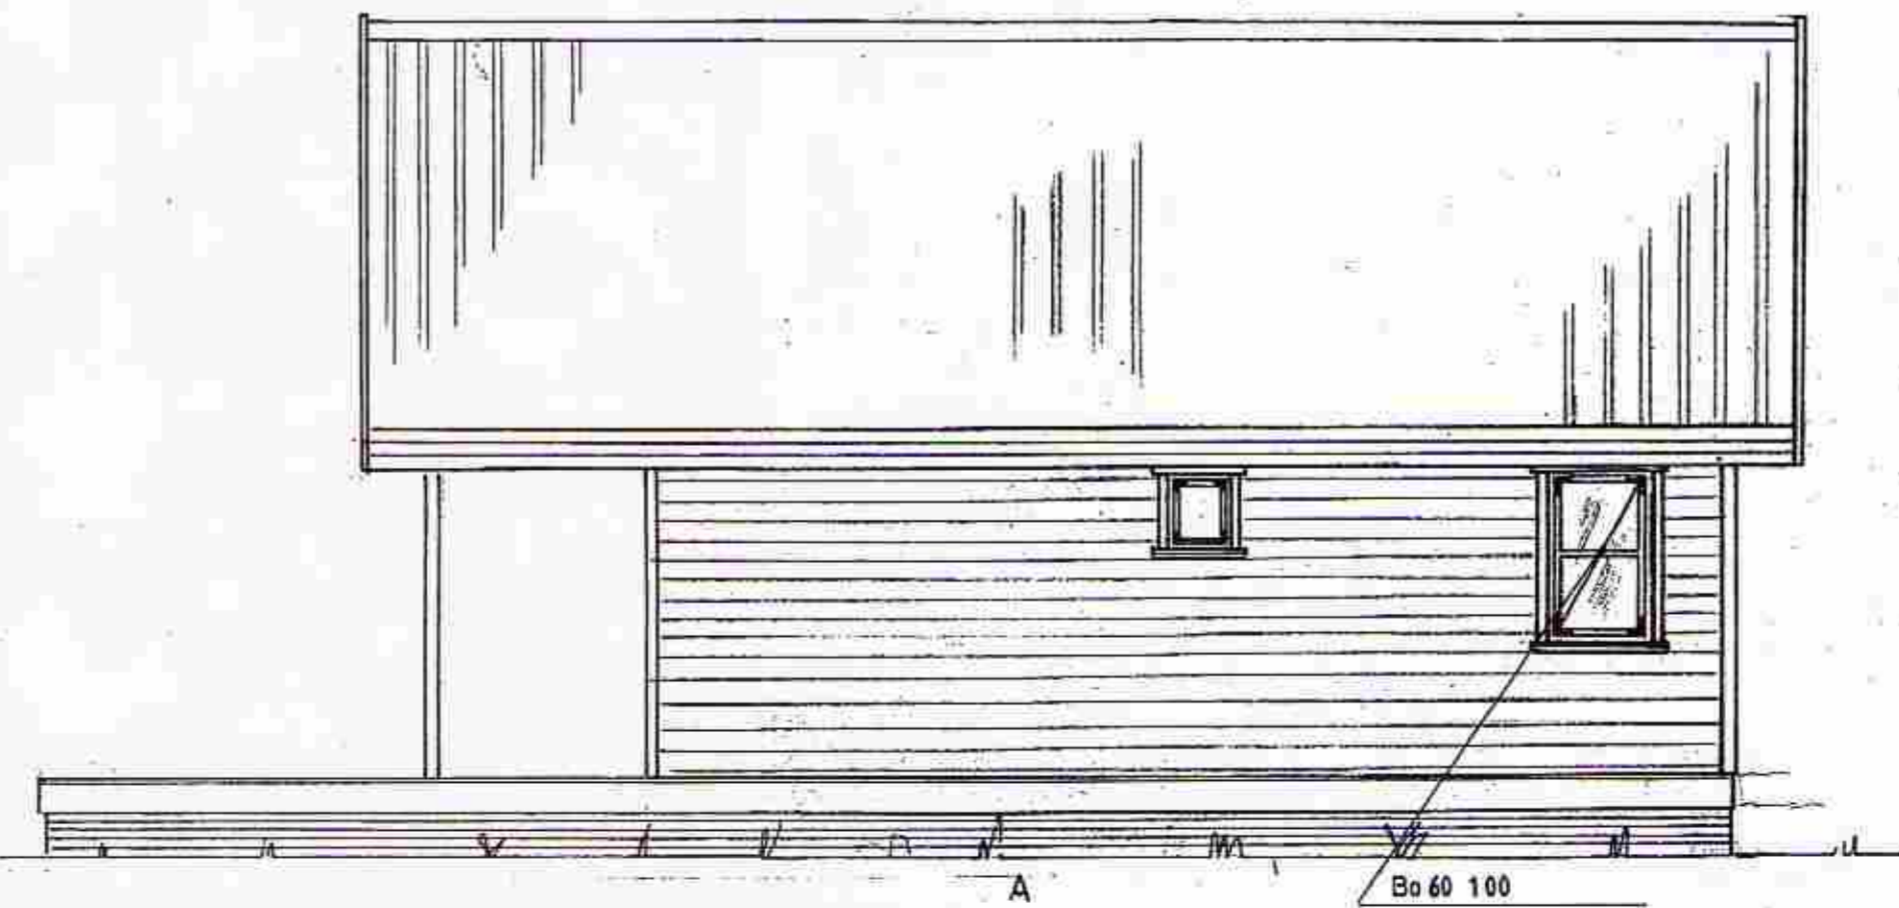
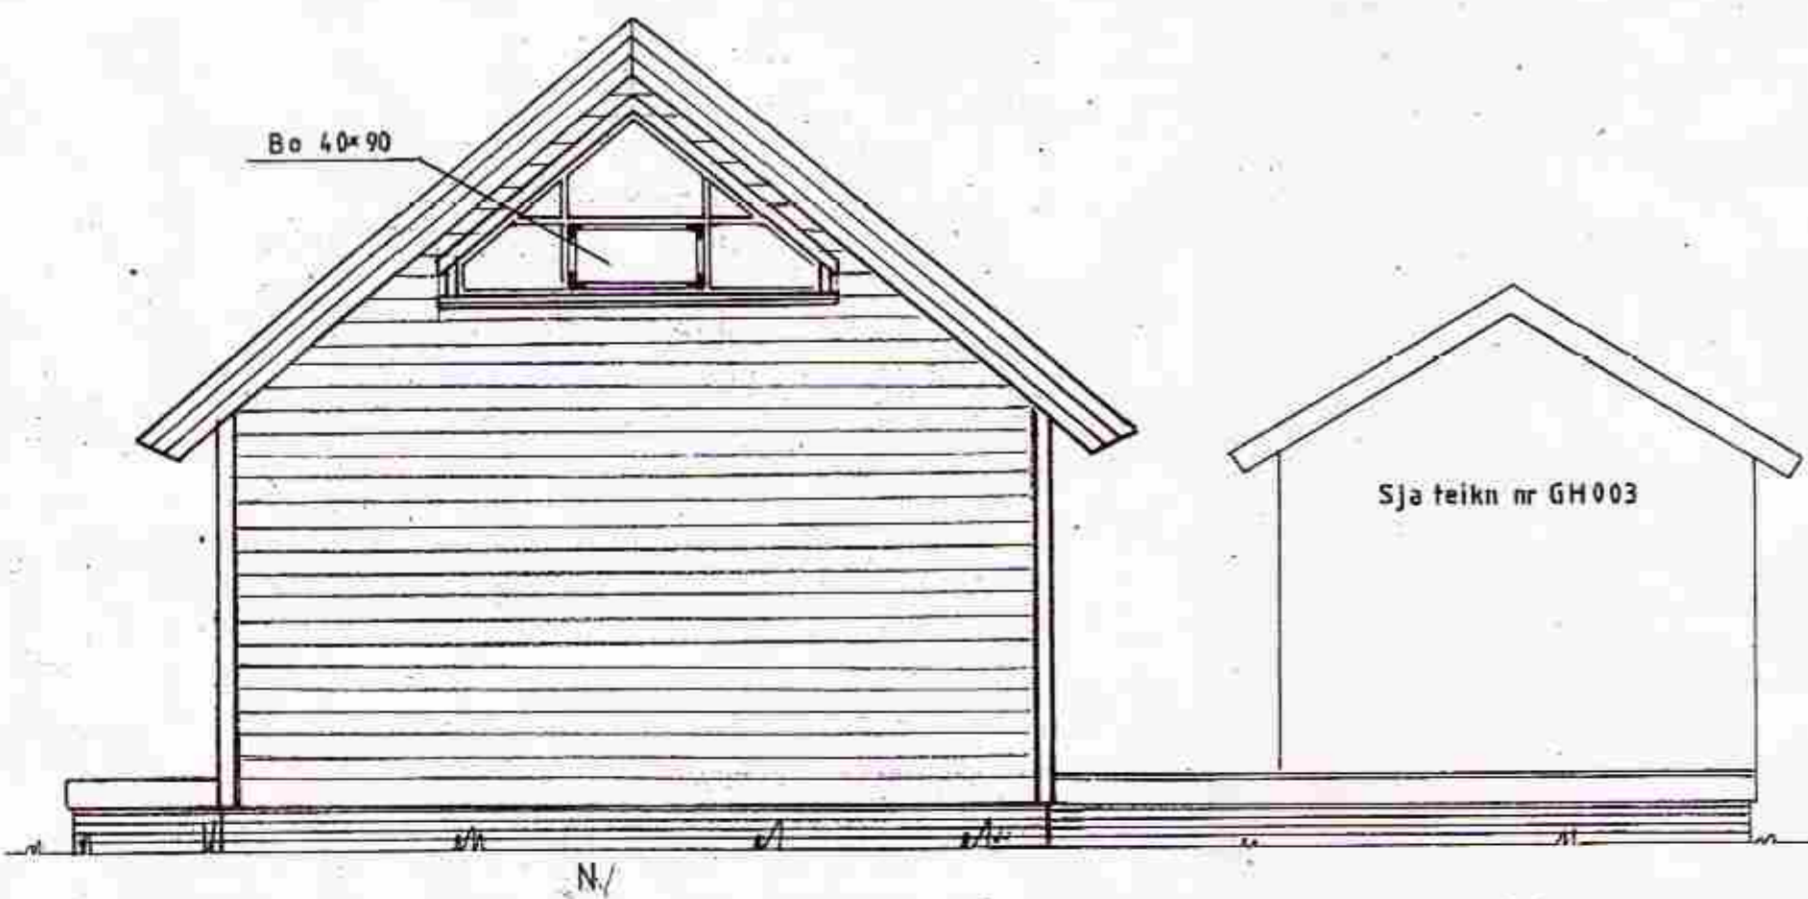


SAMPYKKT
29 AUG 2012
Asger G. Gunnarsson
Byggingarkitektúr og Árnæssýslu og Flóahtr

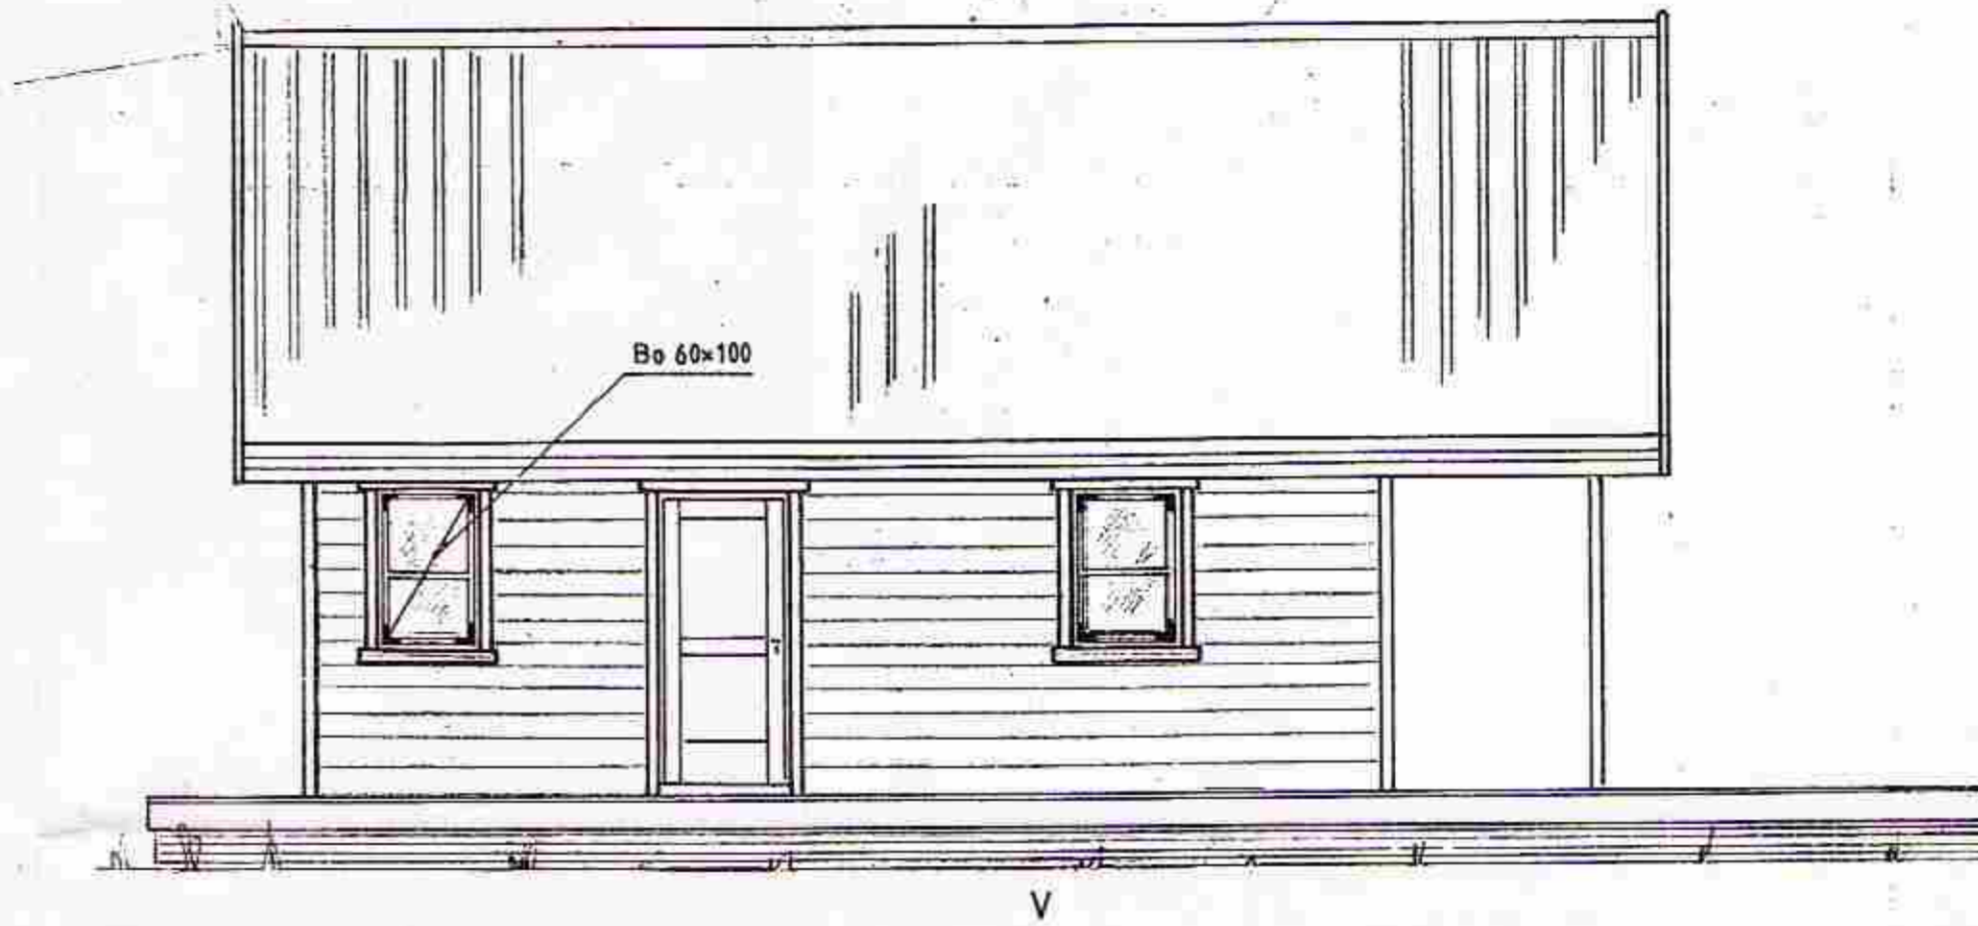

Ath.: Breyting á húsi frá 2001, 'a' stækkun húss um 3,3m², Breytt útihús og færft vestan við megin við sumarhúsið og inngangi breytt Sumarhúsið hannað samkv. byggingarreglugerð 441/1998, Dags, okt. '11 *Asger Gunnarsson*

Mkv.: 1:50

Dags, okt. '11

Nr. 85-1a

Sumarhús í landi ODDHÓLTS Grimsness og Grafningshr. Árnæssýslu Lóð nr. 20 stærð, 5000 m²
Eigendur: Asgerður J. Jónsdóttir kt. 100449 2269 og Jón Ó. Karlsson kt. 190948-3669

Útlit

Ádalmynd

TEIKNIVANGUR

270733-2559

201032-4829