
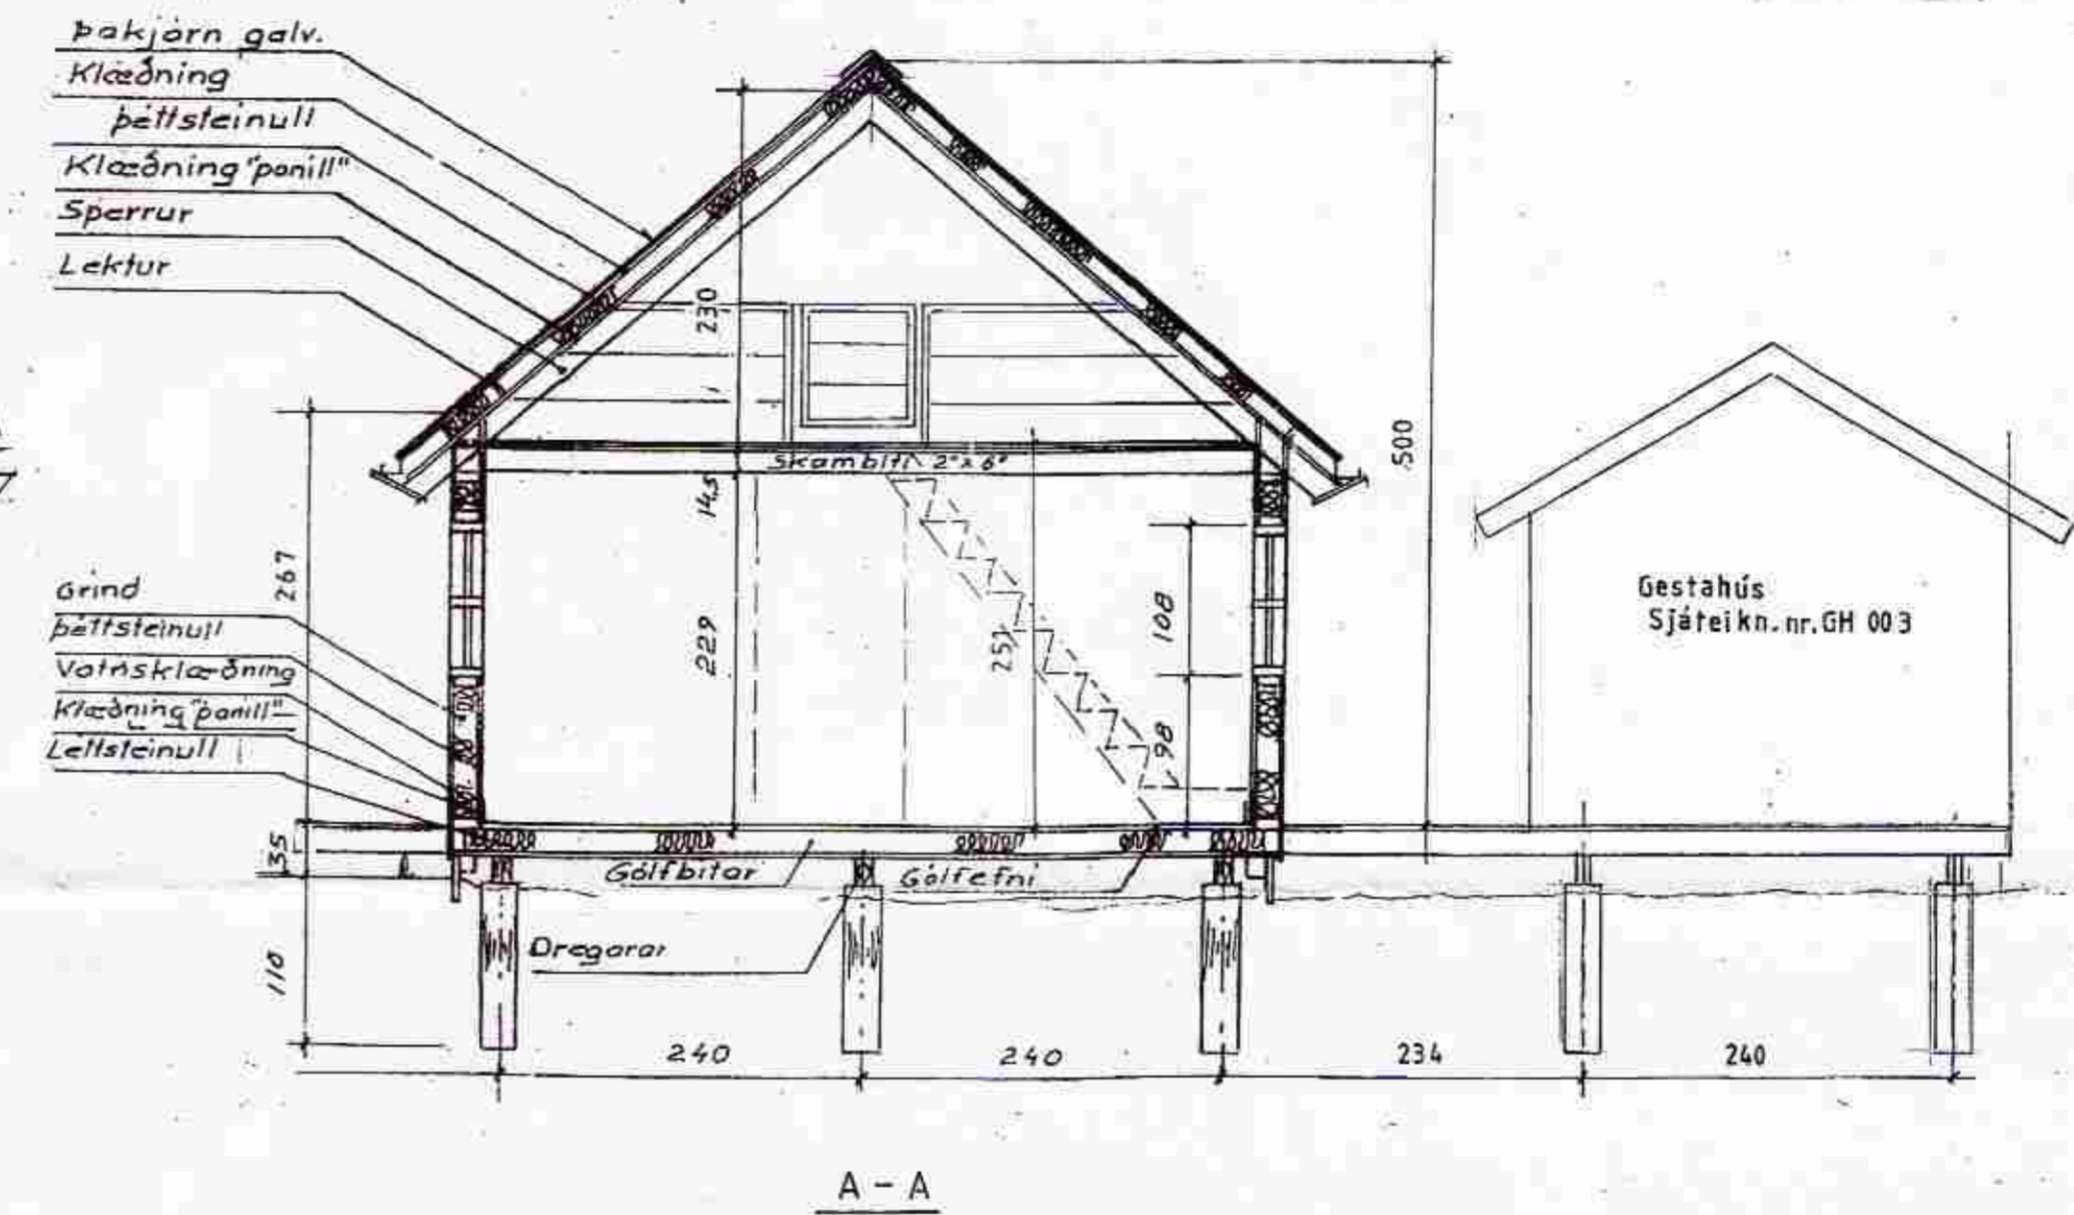


SAMÞYKKT
29 AUG. 2012
Ólafur Kjalm
Byggingafræðingur, uppáv. Árnæssýslu og Félagsr.

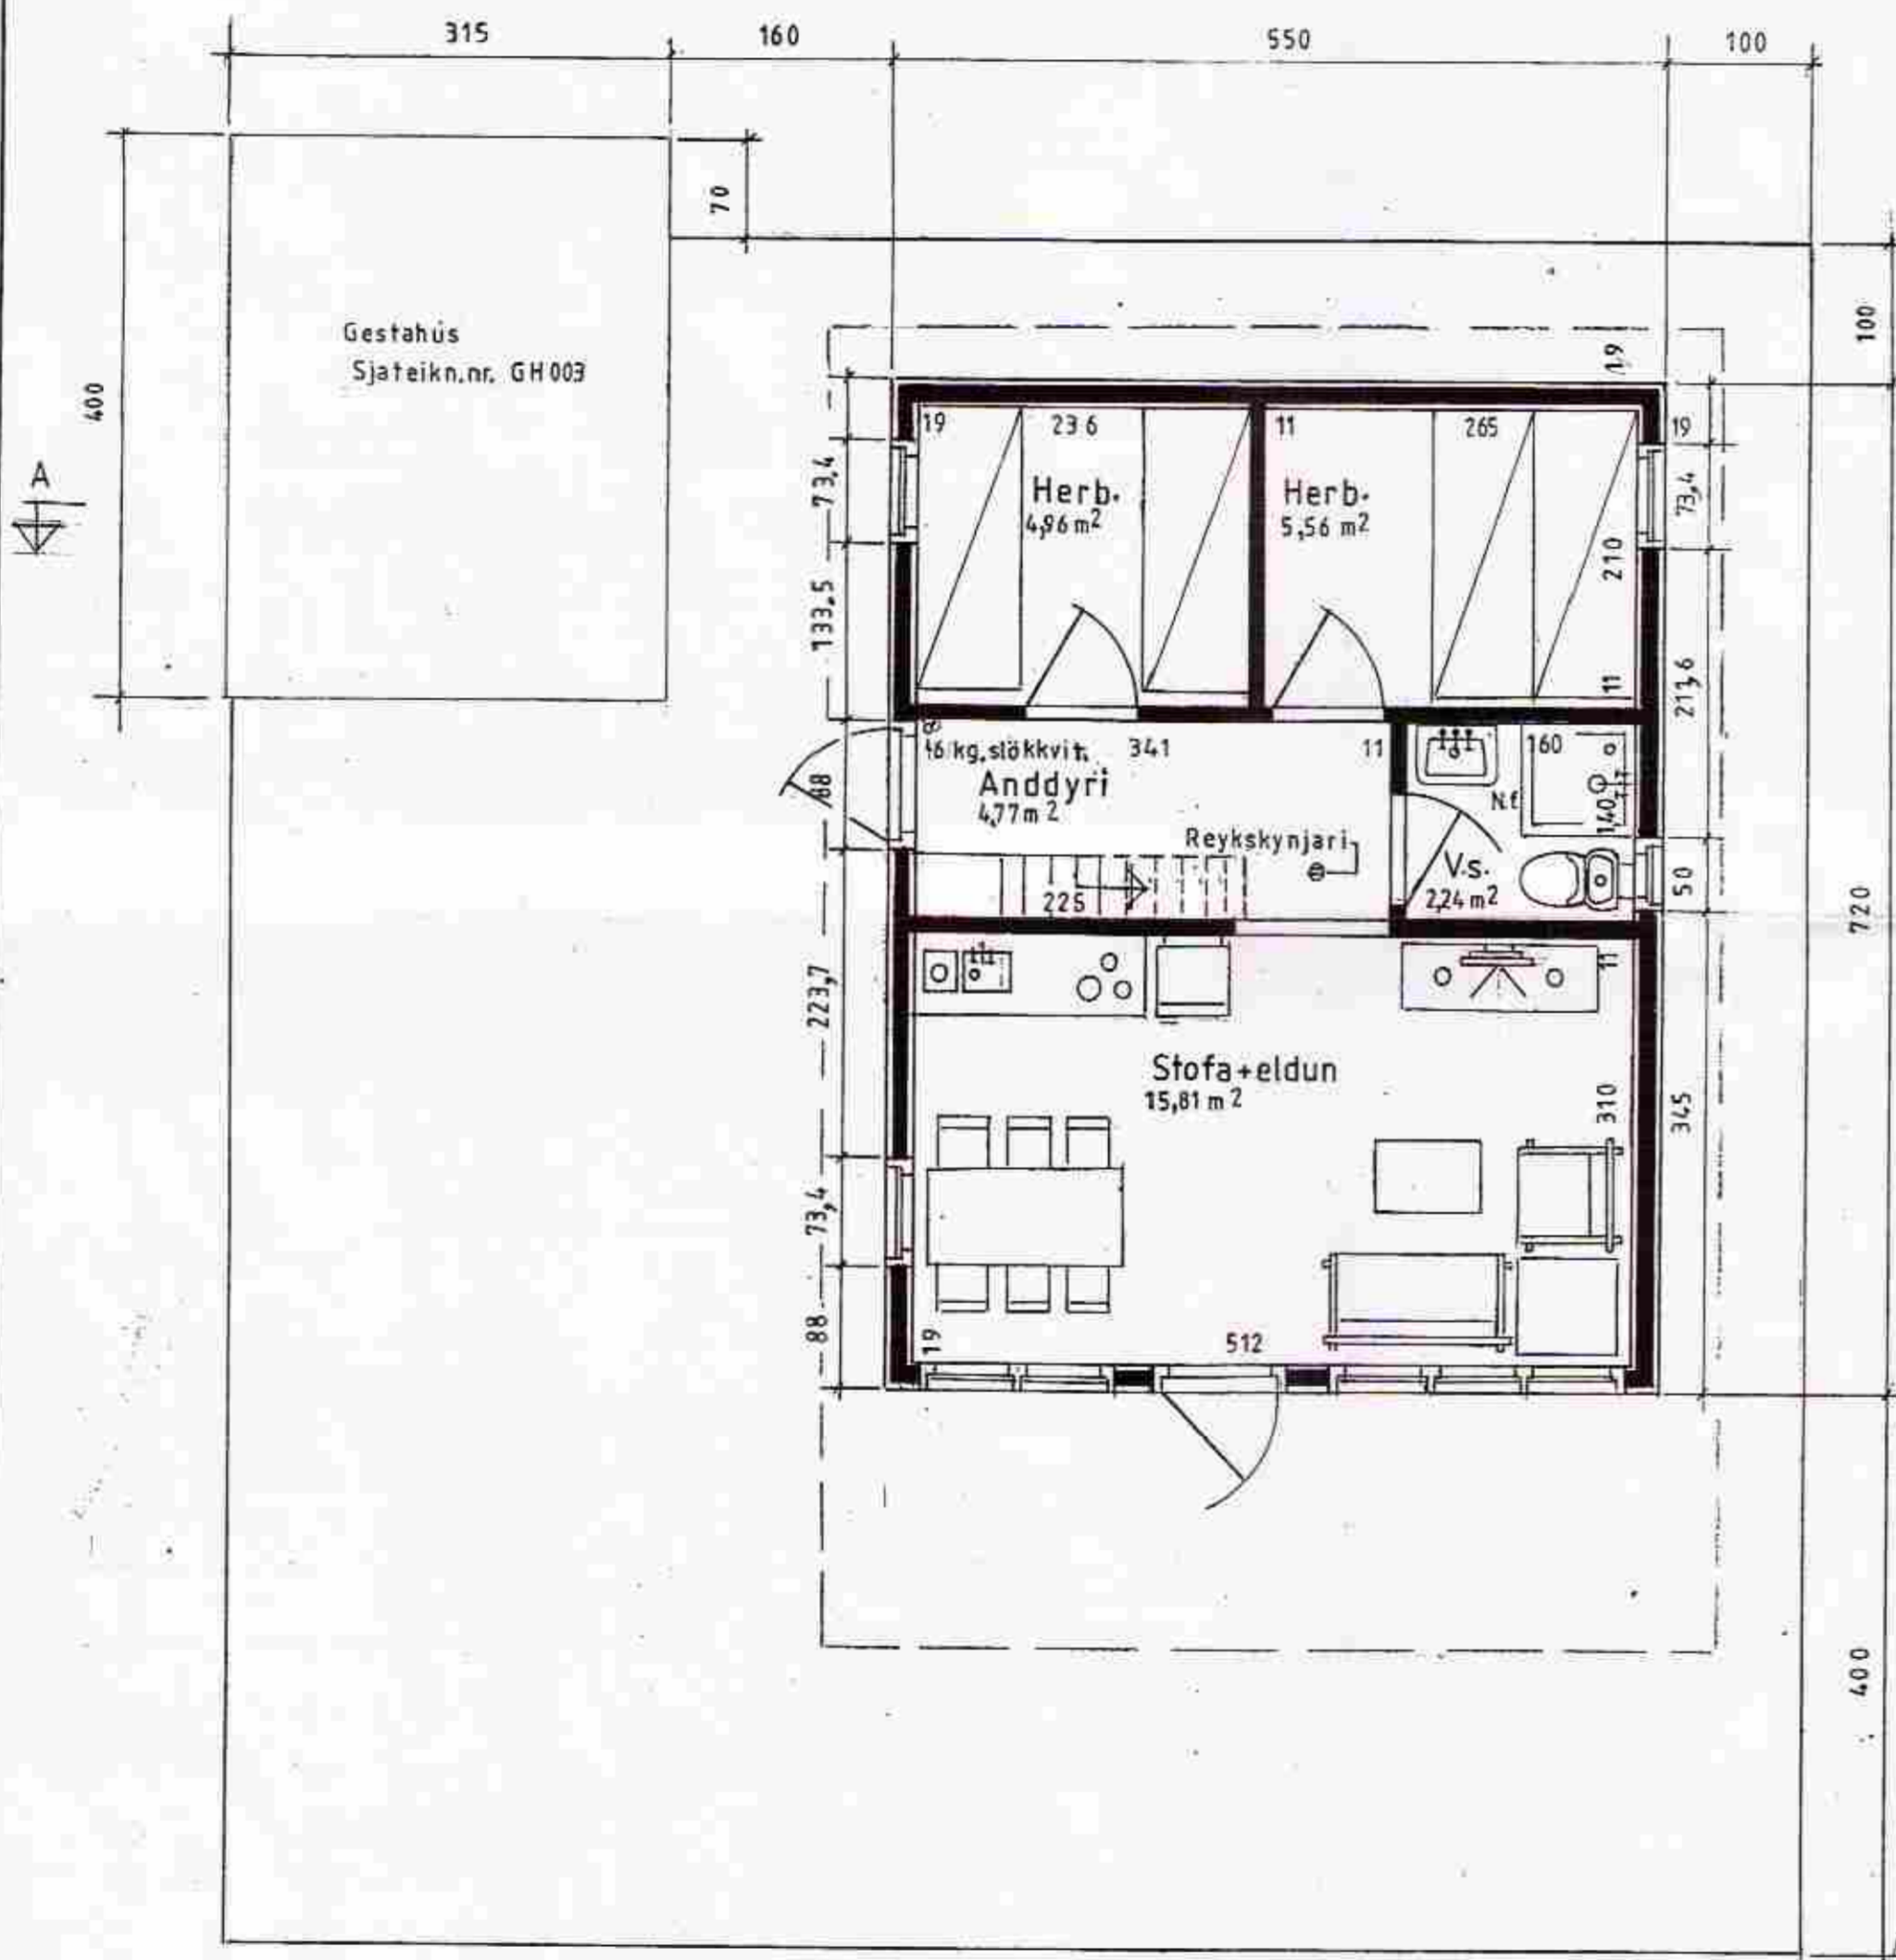

Ath: Breyting 'a' stækka hús um um 3,3 m², breytt útihús og fært vestanmegin vid hús og inngangi breytt. dags.

Mkv.: 1:50
Dags: okt. '11
Nr. 85-2a

Sumarhús í landi ODDHOLTS Grimsness og Grafingshr.
Árnæssýslu Lóð nr 20 stærð 5000 m²
Eigendur: Ásgerður J.Jónsdóttir kt 100449 2269 og
Jón Ó. Karlsson kt. 190948-3669
Grunnmynd og snid

TEIKNIVANGUR
Ólafur Kjalm 270733-2559
Ólafur Kjalm 201032-4829

Aðalmynd