

MERKINGAR (Í SAMRÆMI VIÐ ÍST. 64, 65,68 OG GILDANDI REGLUGERÐIR)

1. BRUNNAR O.F.L.

- BG BENSINGILDRA, OLÍUGILDRA
- BR BRUNNUR
- GN GÖLFNIDURFALL
- NF NIDURFALL
- SF SANDFANG, SANDGILDRA
- SN SVALANIDURFALL
- BN ÞAKNIDURFALL
- KB KÁTI BOTN Á BR EÐA NF
- KL KÁTI LOK BR
- KN KÁTI NF
- HRL HREINSILOK/HREINSITÖTUR
- FP.X FALLPIPA NR.
- K.n.h KÁTI NEDRI HÆÐ
- K.e.h KÁTI EFRI HÆÐ
- VL VATNSLÁS
- HRB HREINSIBRUNNUR
- J PÍPUR OG STEYPUJÁRNI
- ST PÍPUR STEINSTEYPU
- PVC PÍPUR ÚR POLYVINILKLÓRÍÐ
- PP PÍPUR ÚR POLYPROPYLEN
- PE PÍPUR OG POLYETHYLENE
- PB PÍPUR OG POLYBUTYLENE

- ← STEFNA HALLA Á PÍPU HALLI Í %.
- ∩ VATNSLÁS
- ▨ EINANGRUN Á PÍPU
- x k.34.70 KÁTI MALBIKSHÆÐ

2. HREINLÆTISTÆKI.

- BI SKÓLSKÁL (BÍDET)
- BK ÞAKKAR
- EV ELDHÚSVASKUR
- HL HANDLAUG
- SB STEYPIBÁÐ
- SV SKÓLVASKUR
- Up UPPÞVOTTAVÉL
- DF DRYKKJARFÖNTUR
- VS VATNSSALERNI
- bV ÞVOTTAVÉL
- bS ÞVAGSKÁL
- RV RÆSTIVASKUR
- BS BRUNASLANGA
- KR KRANAR

3. TÁKN FYRIR HREINLÆTIS- OG HITALAGNIR


- HITI FRAMRÁSARPIPA
- HITI BAKRÁSARPIPA
- NEYSLUVATN KALT
- NEYSLUVATN HEIT
- NEYSLUVATN HEITT, HRINGRÁS

- PÍPA SEM LIGGUR GEGNUM VIÐKOMANDI SALARHÆÐ
- PÍPA SEM ENDAR Í VIÐKOMANDI SALARHÆÐ

4. TÁKN FYRIR FRÁVEITULAGNIR.

- SKÓLPLÖGN
- REGNVATNSLÖGN
- JARÐVATNSLÖGN
- LÖGN A -MM MEÐ HREINSILOKI
- FRÁRENNSLISBRUNNUR
- a -MM ÞAKNIDURFALL FYRIR ÖRKOMUVATN
- MANNGENGUR HOLRÁSABRUNNUR MEÐ KARMI, LOKI OG BOTNRÁSUM BRUNNUR MEÐ KARMI, LOKI OG VATNSLÁSI Á BRUNNUR FYRIR JARÐVATN OG ÖRKOMUVATN, 200 mm HÆÐARMUNUR

5. LOKAR OG BUNÐUR

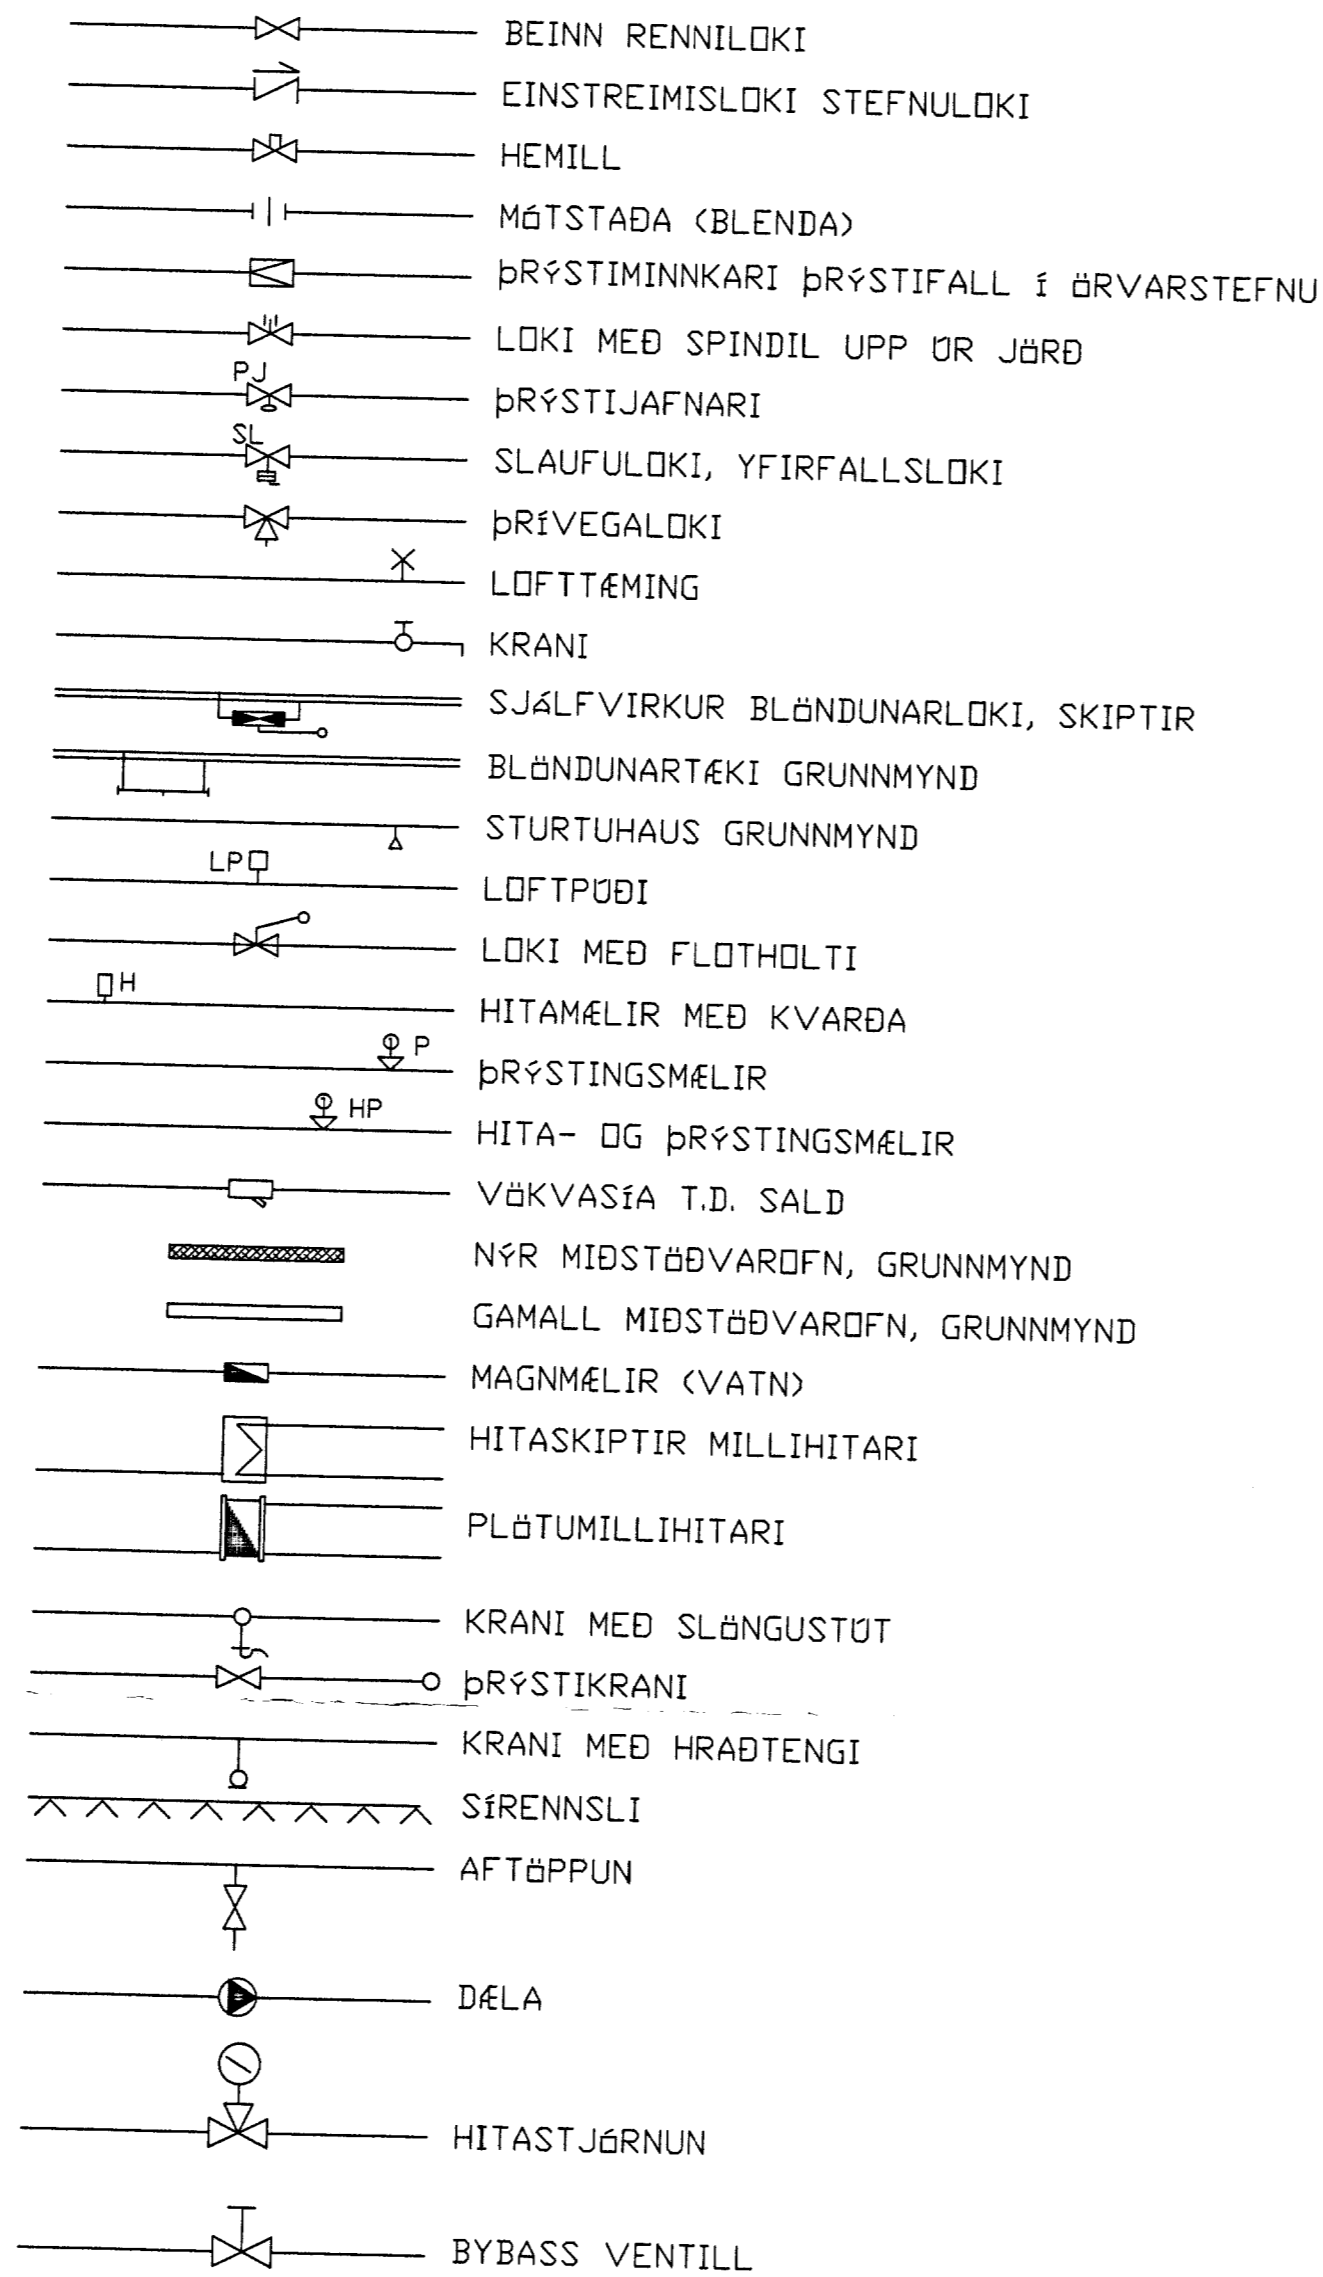

6. SKÝRINGAR

6.1 FRÁRENNSLI

PÍPUR Í GRUNNLÖGN SEU ÚR PVC-PLASTI. MÁL PÍPNA ERU GEFIN UPP Í MM Á GRUNNMYND. BEYGJUR OG GREINAR Á LÖGN SKAL GERA MEÐ ÞAR TIL GERÐUM TENGILUTUM MILLI BEYGJUPUNKTA SKAL LÖGN VERA BEIN.

Í KRINGUM ALAR LAGNIR SKAL VERKTAKI FYLLA MEÐ MINNST 150mm SANDLAGI OG FYLLA SÍÐAN MEÐ FRÖSTRFÍU OG BURÐARHÉFU FYLLINGAREFNI.

INNANHÖSS SEU PÍPUR ÚR PP PLASTI. BIL MILLI FESTINGA Á LÁRETTUM PLASTLEIÐSLUM SÉ MEST 10XD OG 15XD FYRIR ÚTLOFTUNARLEIÐSLUR. ÞAR SEM D ER FYRIR YTRA ÞVERMÁL PÍPU.

FRÁRENNSLILÖGN PP, INNANHÖSS Ø50-Ø100mm. SKAL EINANGRA MEÐ 25mm STEINULL OG VEFJA MEÐ PLASTI EÐA NOTA HLJÓÐEINANGRANDI PP RÖR.

EFNI Í BRUNNUM SKAL VERA HD PLAST (POLYETYLENE) BRUNNAR SKULU STANDA Á BURÐARHÉFUM JARÐVEGI OG UMHVÆRFIS ÞÁ SKAL FYLLA MEÐ SANDI. AÐ ÖÐRU LEITI SKAL FARA EFTIR FYRIRMÆLUM FRAMLEIDANDA.

ALLT EFNI OG FRÁGANGUR LAGNA SKAL VERA Í SAMRÆMI VIÐ DIN 19561 OG DIB 4102 B2 11/89 IST-65 IST-68 OG GILDANDI REGLUGERÐIR.

ALLT EFNI SKAL HAVA LAGNAEFNISVÖTTUN

6.2 HITALÖGN

PÍPUR ERU PLASTPÍPUR SÜREFNISFRÍAR (ALPEX) SKV DIN 16892. TENGISTYKKI SKULU SAMSVARANDI RÖRUNUM AÐ GERÐ OG GÆÐUM.

KERFIÐ SKAL ÞOLA 400kpa VINNUÞRÝSTING OG ÞRÁFAST VIÐ 600kpa VATNSÞRÝSTINGI. AÐUR EN LEIÐSLUR ERU HULDAR OG KERFIÐ ER TEKID Í NOTKUN.

ALLT EFNI OG FRÁGANGUR KERFISINS SÉ Í SAMRÆMI VIÐ ÁKVÆÐI IST-67 OG GILDANDI REGLUGERÐIR.

ALLT EFNI SKAL HAVA LAGNAEFNISVÖTTUN.

6.3 NEYSLUVATN

PÍPUR SEU PLASTPÍPUR SÜREFNISFRÍAR MEÐ ÁLKÁPU (ALPEX) SKV DIN 16892.

RÖR Í VATNSLÖGN SKULU ÞOLA 70°C SAMFELT VIÐ 0.7Mpa VINNUÞRÝSTING OG ÞRÁFAST MEÐ 1.0Mpa VATNSÞRÝSTINGI AÐUR EN LEIÐSLUR ERU HULDAR EÐA KERFIÐ TEKID Í NOTKUN.

TENGISTYKKI SKULU VERA ÚR AFSINKUNARÞOLNU MESSING OG HÉFA RÖRUM. FÖÐURRÖR SKULU VERA ÚR PE PLASTI (POLYETYLENE).

BIL MILLI FESTINGA LÁRÉTTRA LEIÐSLA SKAL VERA SKV. FYRIRMÆLUM FRAMLEIDANDA ÞEIRRA EN ÞÓ MEST 2.0m.

SÝNILEGAR LEIÐSLUR NÆST TÖPPUNARSTÖÐ SKULU VERA GEINGRADAR.

RAKAVERJA SKAL RYÐFRÍAR PÍPUR FYRIR KALT VATN MEÐ SILSAPAPPA UNDIR EINANGRUN.


LEIÐSLUR FYRIR HEITT OG KALT VATN SKAL VEFJA MEÐ PLASTI UTAN UM EINANGRUN.

ALLT EFNI OG FRÁGANGUR KERFISINS SÉ Í SAMRÆMI VIÐ ÁKVÆÐI IST 67 OG GILDANDI REGLUGERÐIR.

FYLGAJA SKAL FYRIRMÆLUM FRAMLEIDANDA RÖRANNA UM MEÐFERÐ, LAGNINGU OG TENGINGU ÞEIRRA.

ALLT EFNI SKAL HAVA LAGNEFNISVÖTTUN.

TPZ teiknistofa Ráðgjafaverfræðipjónunusta Kirkjuvegi 23 900 Vestmannaeyjum Sími 481-2711 Póstfang bb@teiknistofa.is		VARMATAPSREIKNINGAR FYRIR: Oddsholt 25 Minni Borgun					REIKNADBB DAGS. 21.11.2013		
Ofn nr	Staðsetning	herb. nr	Nauðs. Afköst W	Hámarks lengd			Valin afköst W	Tenging	Ofnlokar Gerð
				hæð mm	lengd mm	þykkt teg			
101	Herbergi	101	645	600	800	21	826	B/D	LH
102	Þaðherbergi	102	543	600	700	21	723	C/A	LH
103	Forstofa	103	627	600	700	21	723	B/D	VH
104	Stofa/eldhús	104	2.276	600	1000	21	826	B/D	LH
105	Stofa/eldhús	104		300	1600	22	1.285	B/D	LH
106	Stofa/eldhús	104		300	800	22	643	B/D	LH
201	Herbergi	201	426	500	700	21	630	C/A	LH
202	Salerni	202	187	500	500	11	450	B/D	VH
203	Herbergi	203	506	500	700	21	630	B/D	LH
Samtals				5.209			6.736		

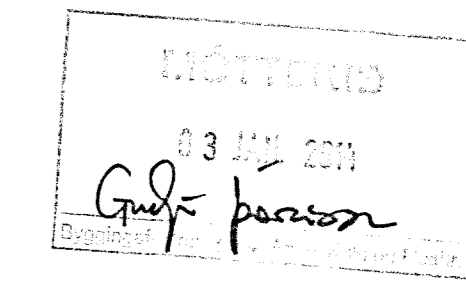

NR	DAGS.	BREYTING
A		
B		
C		
D		
E		
F		
G		
H		

SKÝRINGAR

tpz teiknistofa
Kirkjuvegi 23 900 Vestmannaeyjum
Sími 481-2711
tpz@teiknistofa.is
www.teiknistofa.is

Verkefni
ODDSHOLT 25 MINNI BORG
GRÍMSNES OG GRAFNINGSHREPP

Verkefni
SKÝRINGABLAÐ VIÐ
LAGNIR

ÚTG. DAGS OKT. 2013	HANNAD PZ	VERK.NR 1330
------------------------	--------------	-----------------

YFIRFARID	TEIKNAD EA	Mælikvarði
-----------	---------------	------------

TEIKN. NR 300	BREYTING	
------------------	----------	--

Samþykkt