




Ø110 PVC 15% FRÆRENNSLI SALERNI
 Ø110 PVC 15% FRÆRENNSLI VASKAR
 TENGIST ROTÞRÓ
 TENGIST BRUNNI
 TENGIST ROTÞRÓ

Ø40 NIBUR UR OG Í PLOTU
 EINGRÁÐ 1/50mm STEINULL
 AÐ PVC-LOGN

HREINLÆTISTEKI
 SALERNI

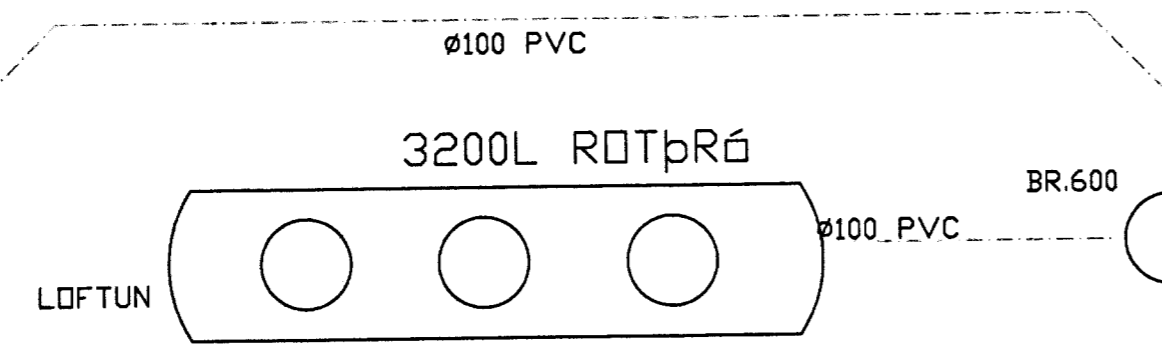

SKÝRINGAR FYRIR ROTÞRÓ
 ROTÞRÓ FRÁ BORGARPLASTI
 NR-45432
 RÖMMAL 3200L
 BRUNNUR 0600 EFTIR ROTÞRÓ
 SÍTURLÖGN Ø110 MED SIGTADAN BOTN
 FRÁG. SJÁ LEIÐB. BORGARPLASTS
 LÖGN FRÁ VS TENGIST ROTÞRÓ
 LÖGN FRÁ SV/HL/EV/GN
 TENGIST BRUNNI AFTAN VÍÐ ROTÞRÓ
 STAÐSETNING ROTÞRÓAR SJÁ
 AÐALUPPDRATT AFSTÖÐUMYND

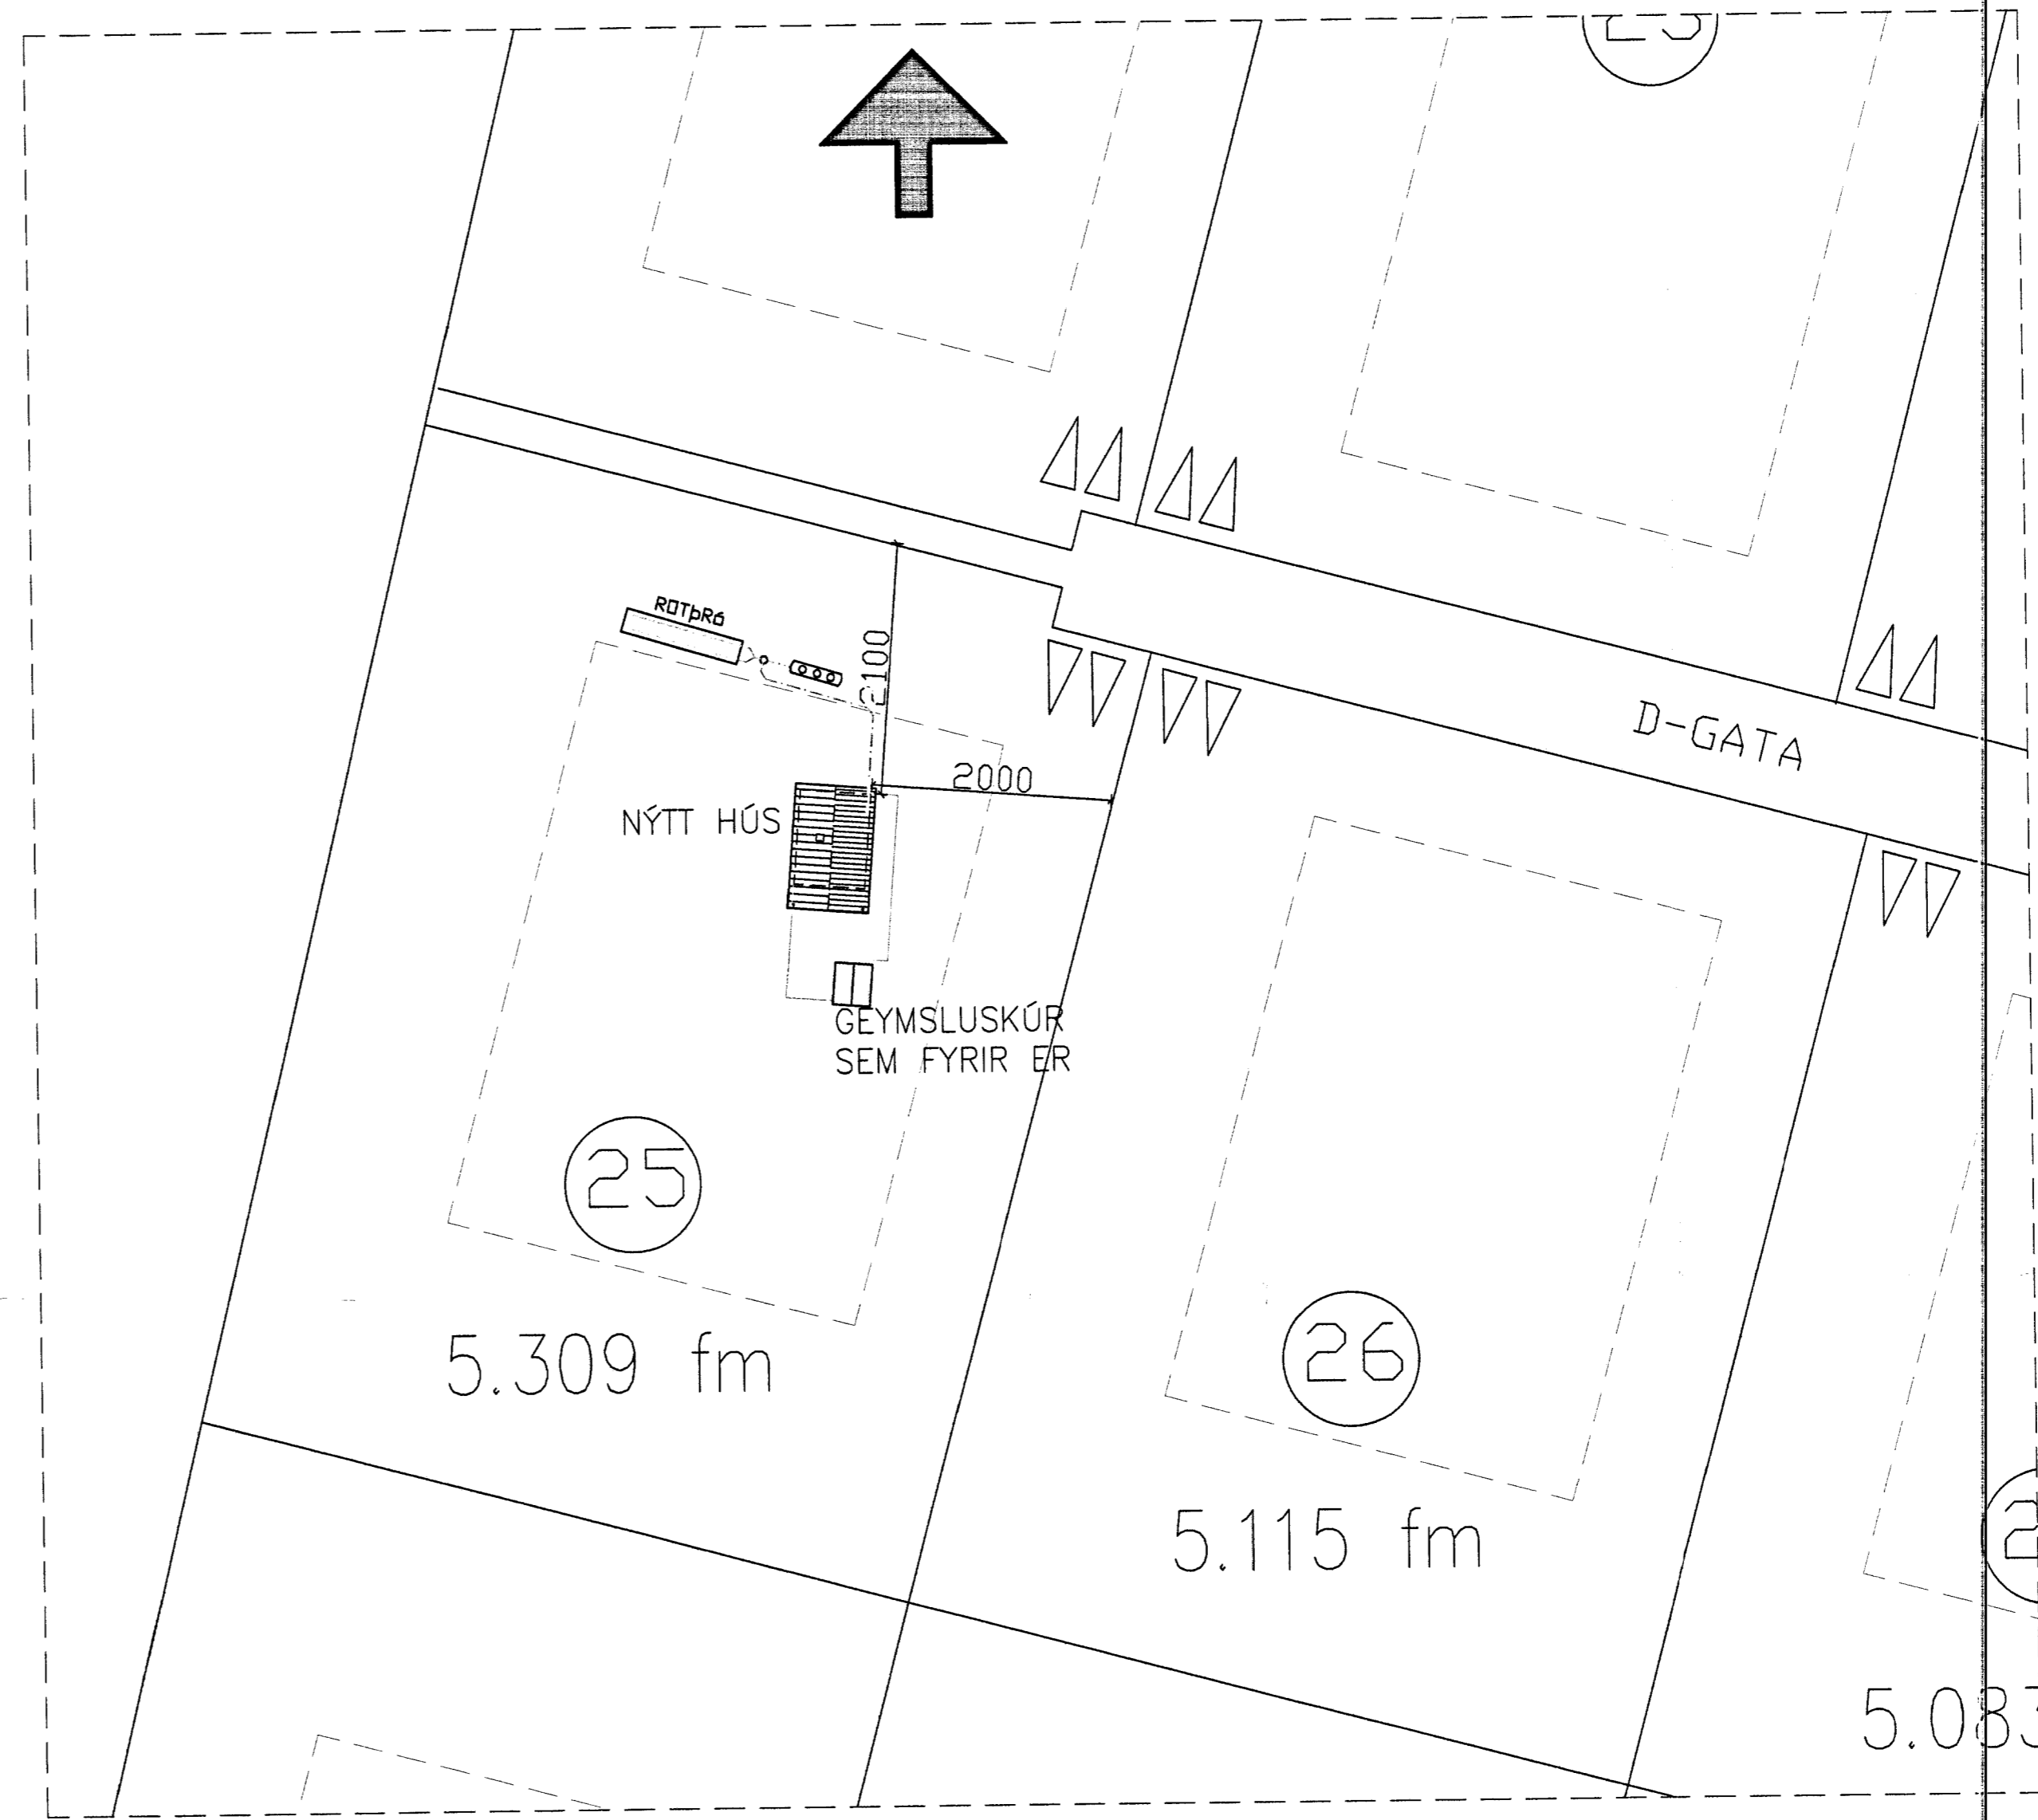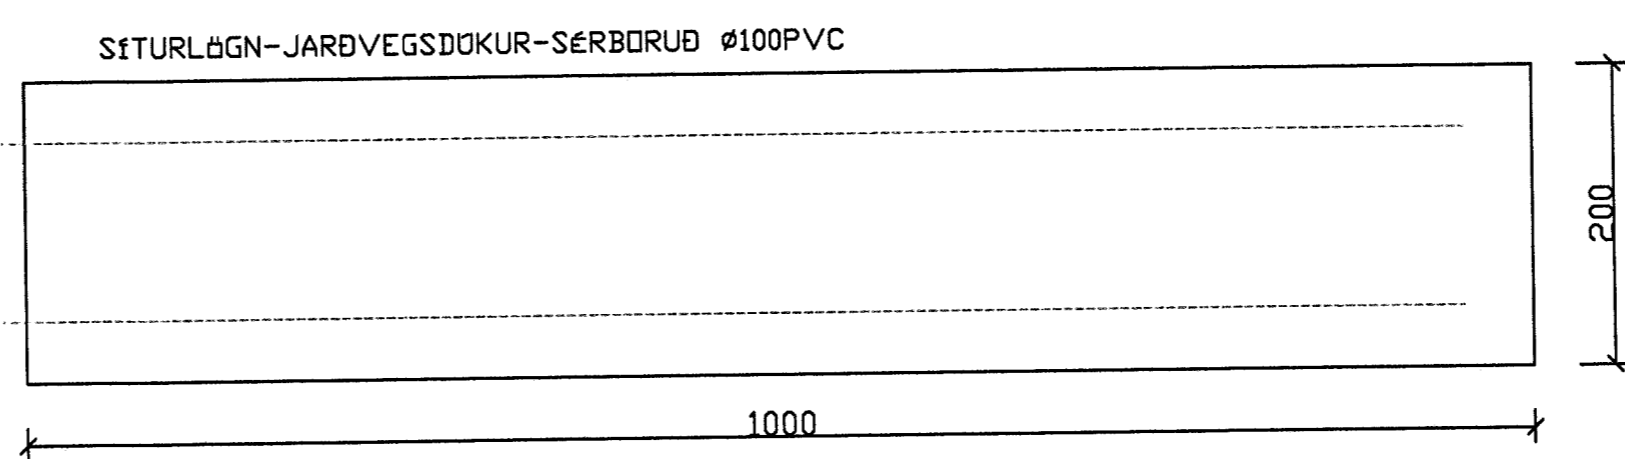

AFSTÖÐUMYND M=1:500

MÓTTÖK
 13. OKT. 2013
 Gylfi Þórisson

NR	DAGS.	BREYTING
A		
B		
C		
D		
E		
F		
G		
H		

SKÝRINGAR

tpz
 teiknistofa
 Kirkjuvegi 23 900
 Vestmannaeyjum
 Sími 481-2711
 tpz@teiknistofa.is
 www.teiknistofa.is

Verkefni
 ODDSHOLT 25 MINNI BORG
 GRIMSNES OG GRAFNINGSHREPP

Verkefni
 GRUNNMYNDIR OG SÉRTEIKNING
 FRÆRENNSLI

ÚTG. DAGS	HANNAÐ	VERK.NR
OKT. 2013	PZ	1330
YFIRFARIÐ	TEIKNAD	Mælikvarði
	EA	1:50

TEIKN. NR
301
 Samþykkt