


Skipulags- og byggingarfulltrúi Uppsveita bs.
 Yfirfarið
 09.11.15
 Byggingarfulltrúi

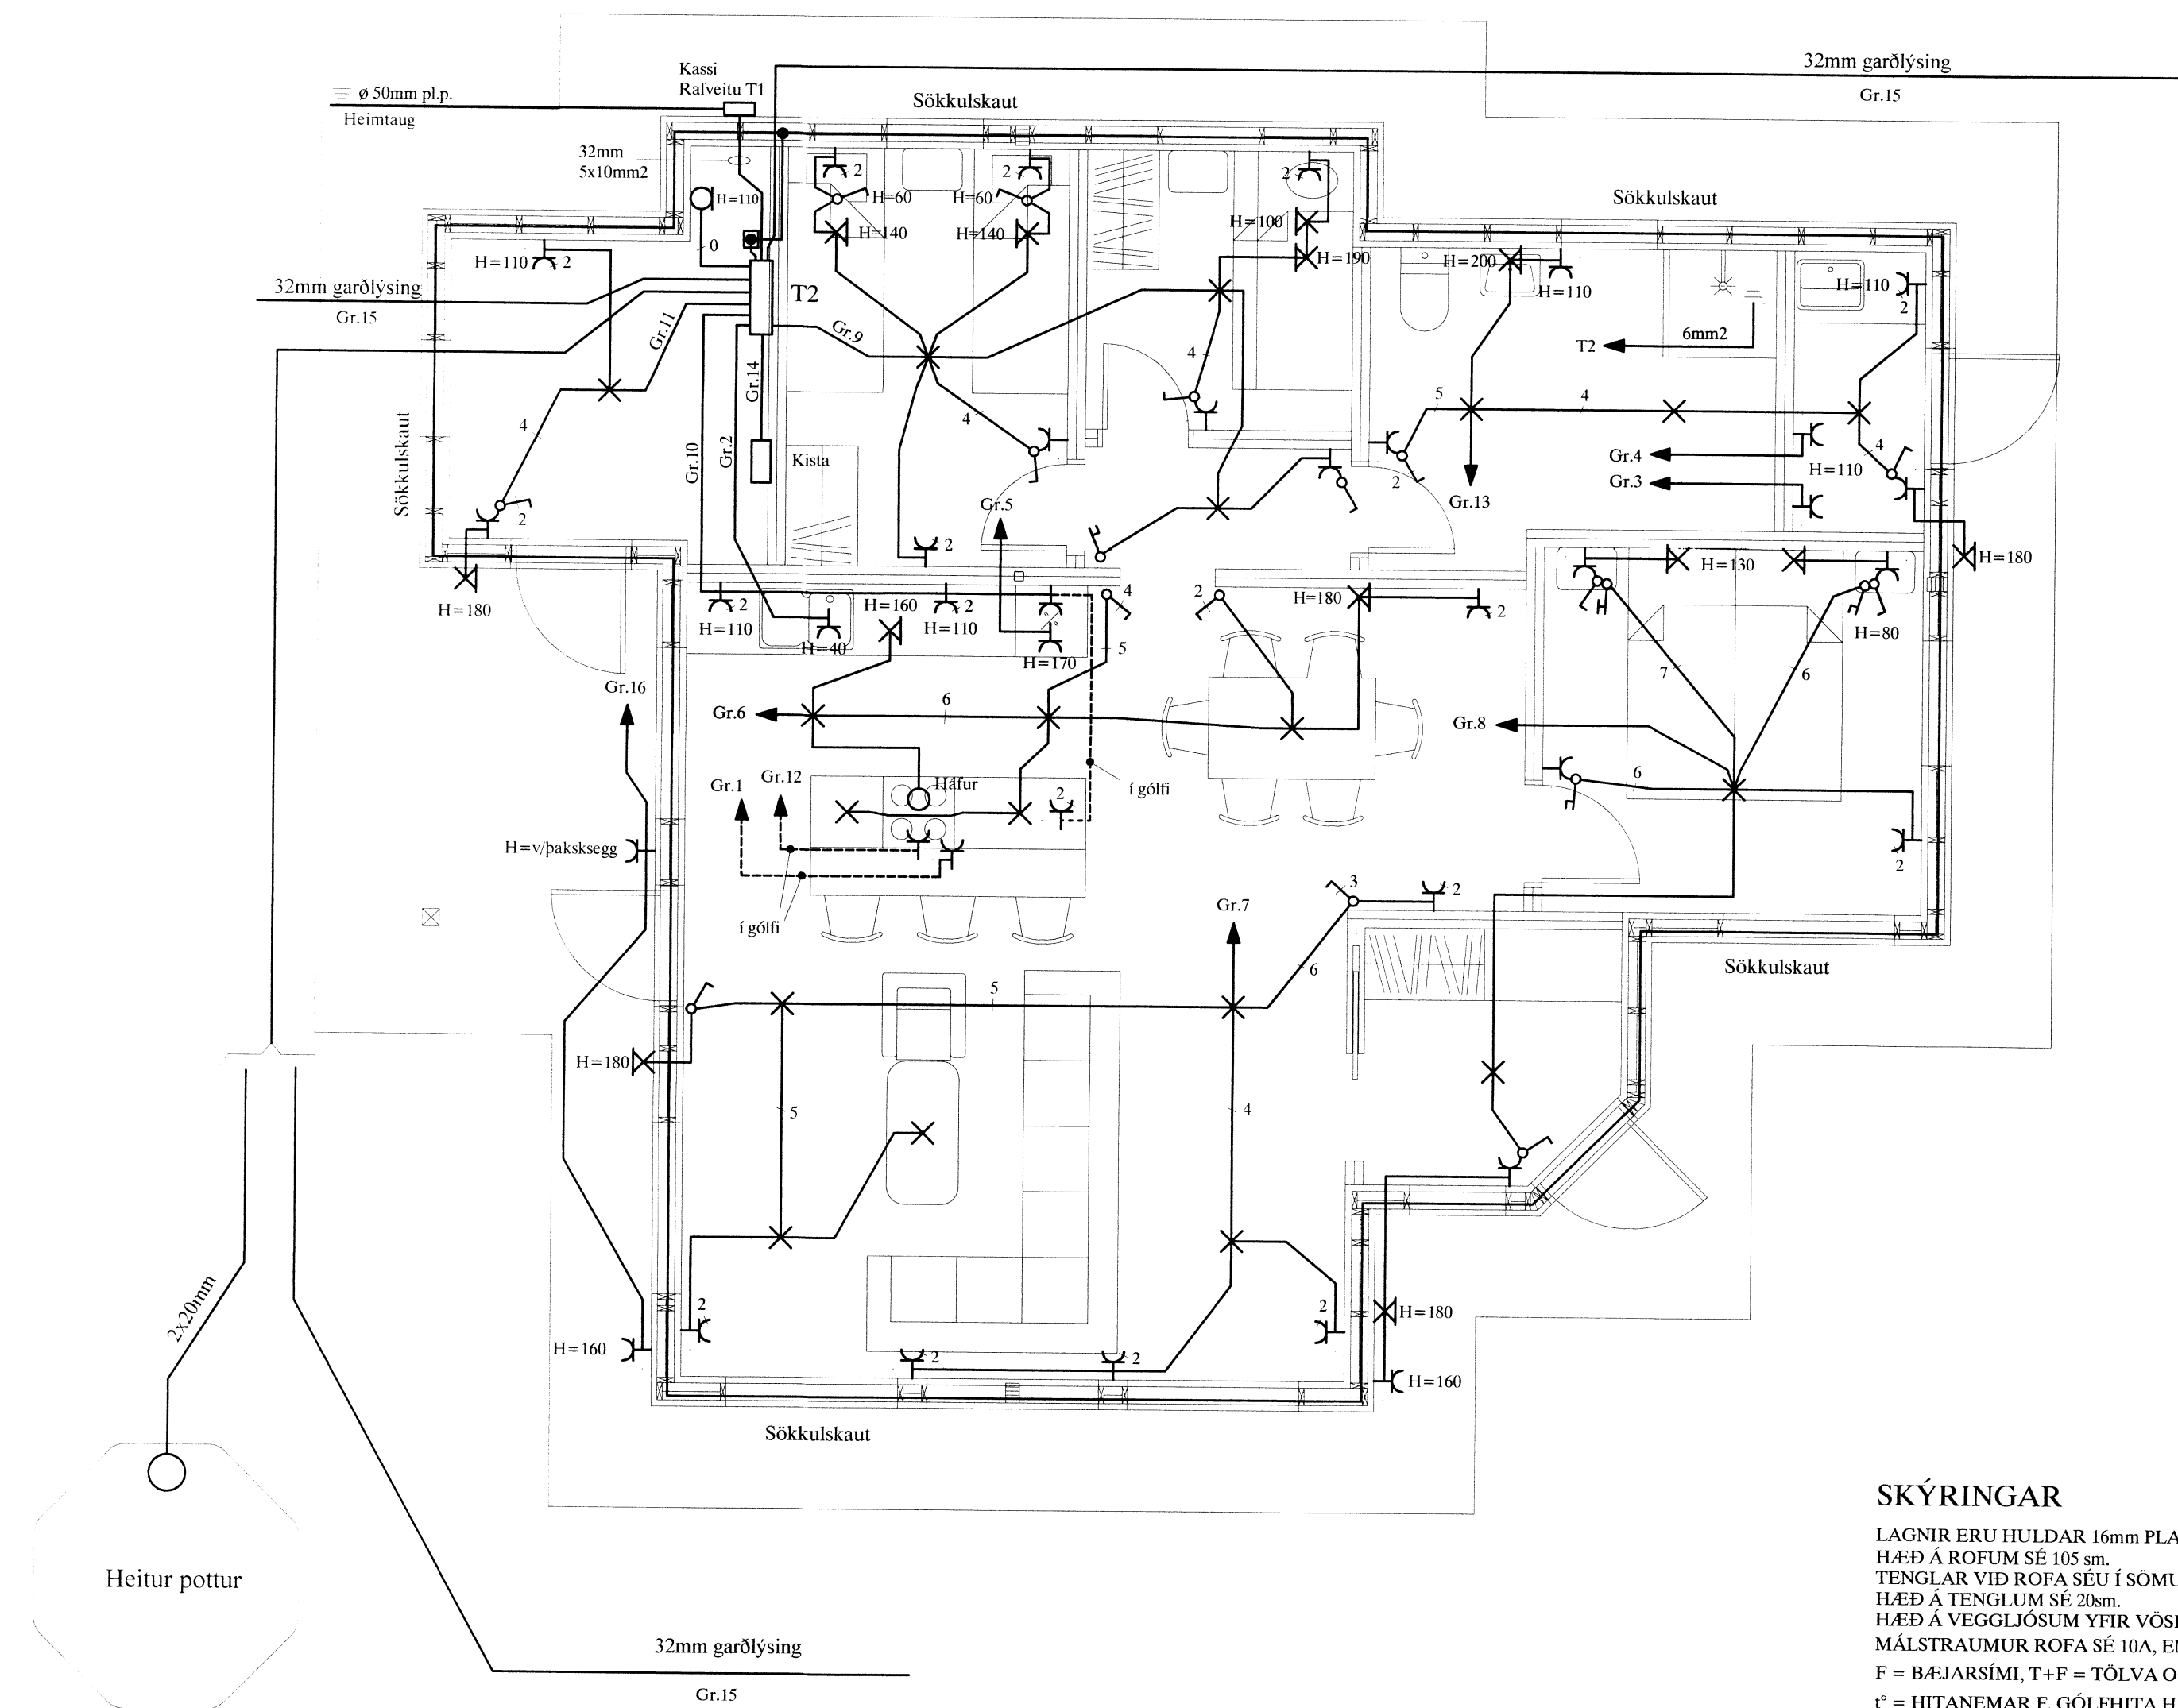

SKÝRINGAR

- LAGNIR ERU HULDAR 16mm PLASTPÍPUR OG TAUGAR 3x1,5.
 HÆÐ Á ROFUM SÉ 105 sm.
 TENGLAR VIÐ ROFA SÉU Í SÖMU HÆÐ OG ROFAR.
 HÆÐ Á TENGLUM SÉ 20sm.
 HÆÐ Á VEGGLJÓSUM YFIR VÖSKUM SÉ 210sm.
 MÁLSTRAUMUR ROFA SÉ 10A, EN TENGLA 16A.
 F = BÆJARSÍMI, T+F = TÖLVA OG SÍMI, L = LOFTNET
 t° = HITANEMAR F. GÓLFHITA HÆÐ = 160sm
 (H) HÁTALARADÓSIR HÆÐ = 20sm, DS = DYRASÍMI HÆÐ = 130sm
 (R) REYKSKYNJARI jóniskur
 (R) REYKSKYNJARI optiskur
 (H) HITASKYNJARI
 (O) HREYFISKYNJARI ÞÓFAVARNARKERFIS HÆÐ = V/LOFT

Einar
 Áritun aðalhönnuðar

				SUMARHÚS Í ÖNDVERÐANESI		MKV.	
				ÖNDVERÐANES 1 (LANDNR. 170.130)		TEIKN.NR. 2	
				RAFLÖGN		SÍÐASTA TNR.	
A	14.11.15	FULLNÁÐARTEIKNING	B.P.T.	T.S.	220146-2439	TNR. 2	AF 3
ÚTG.	DAGS.		TEIKN.	HANNAÐ	KENNITALA	ÚTG.	A
				TERA S/F		RAFMAGNSVERKFRÆÐISTOFA	
						EDMUND BELLERSEN RAFMAGNSTEKNI TRAUSTR SVEINBJÖRNSSON RAFMAGNSIENFR. SÍMI 5687388 SÍMI 5687390	