


SAMÞYKKT
 01 OKT. 2009
Ólafur Gíslason
 Byggingafræði uppsv. Árnessýslu og Flóahar.



austur snið í viðbót A-A

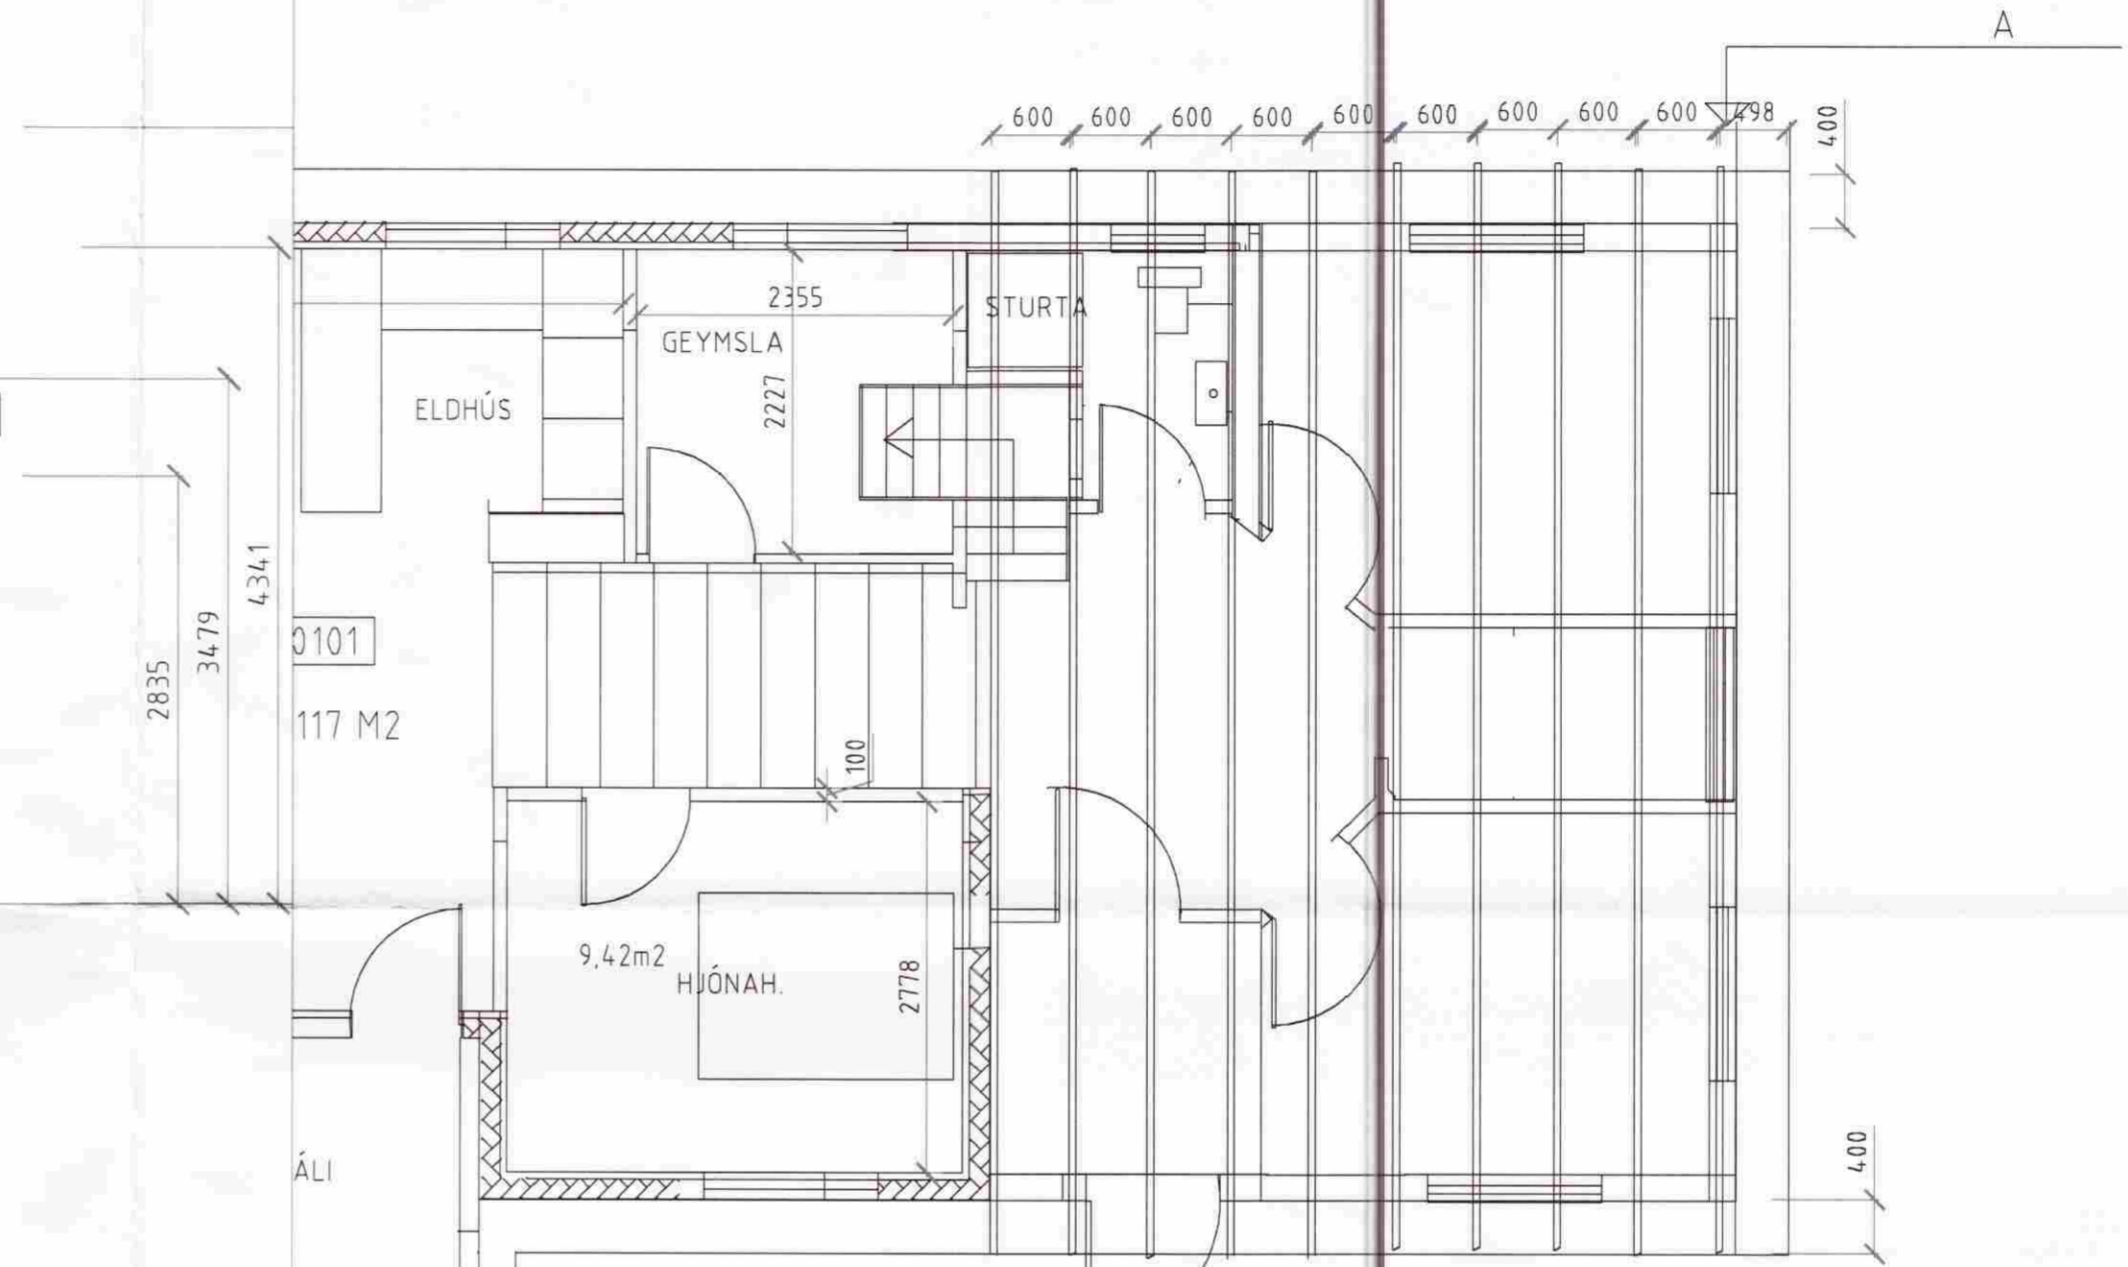

SPERRUPLAN:
 Þaksperrur eru 50 x 150 mm kraftsperrur millibíler c c 600. Þaksperrur eru klæddar með borðvið 25 x 150 mm þéttklætt ofan á það er þakpappi og bárujárn úthengi er 400 mm samsvarandi eldri byggingu.

SA

ÖNDVERDARNES 2, LÓÐ GRÍMSNES- OG GRAFNINGSHREPPUR	Matshluti : 01 0101 ER STÆKKABUR ÚR 76.0M2 Í 117.0M2. Matshluti: 02 0101 lagður niður.	KVARDI: 1 : 50
ADALHÖNNUÐUR: STEINAR GEIRDAL BFL. KT. 040138 3829	teikn: GHÁ	ÞVERSNIÐ A-A
Tæknifr: SIGURÐUR VALUR ÁSBJARNARSON KT:1303503999	BREYTT: 06.18.2009.	SNÍÐ Í ÚTVEGG STÆRÐ Á GLUGGUM
Byggingarfr: GUBBJÖRN HELGI ÁSBJÖRNSSON KT:3103464629		
SNÍÐ-SPERRUPLAN		TEIKNING-A03
	06182009	