

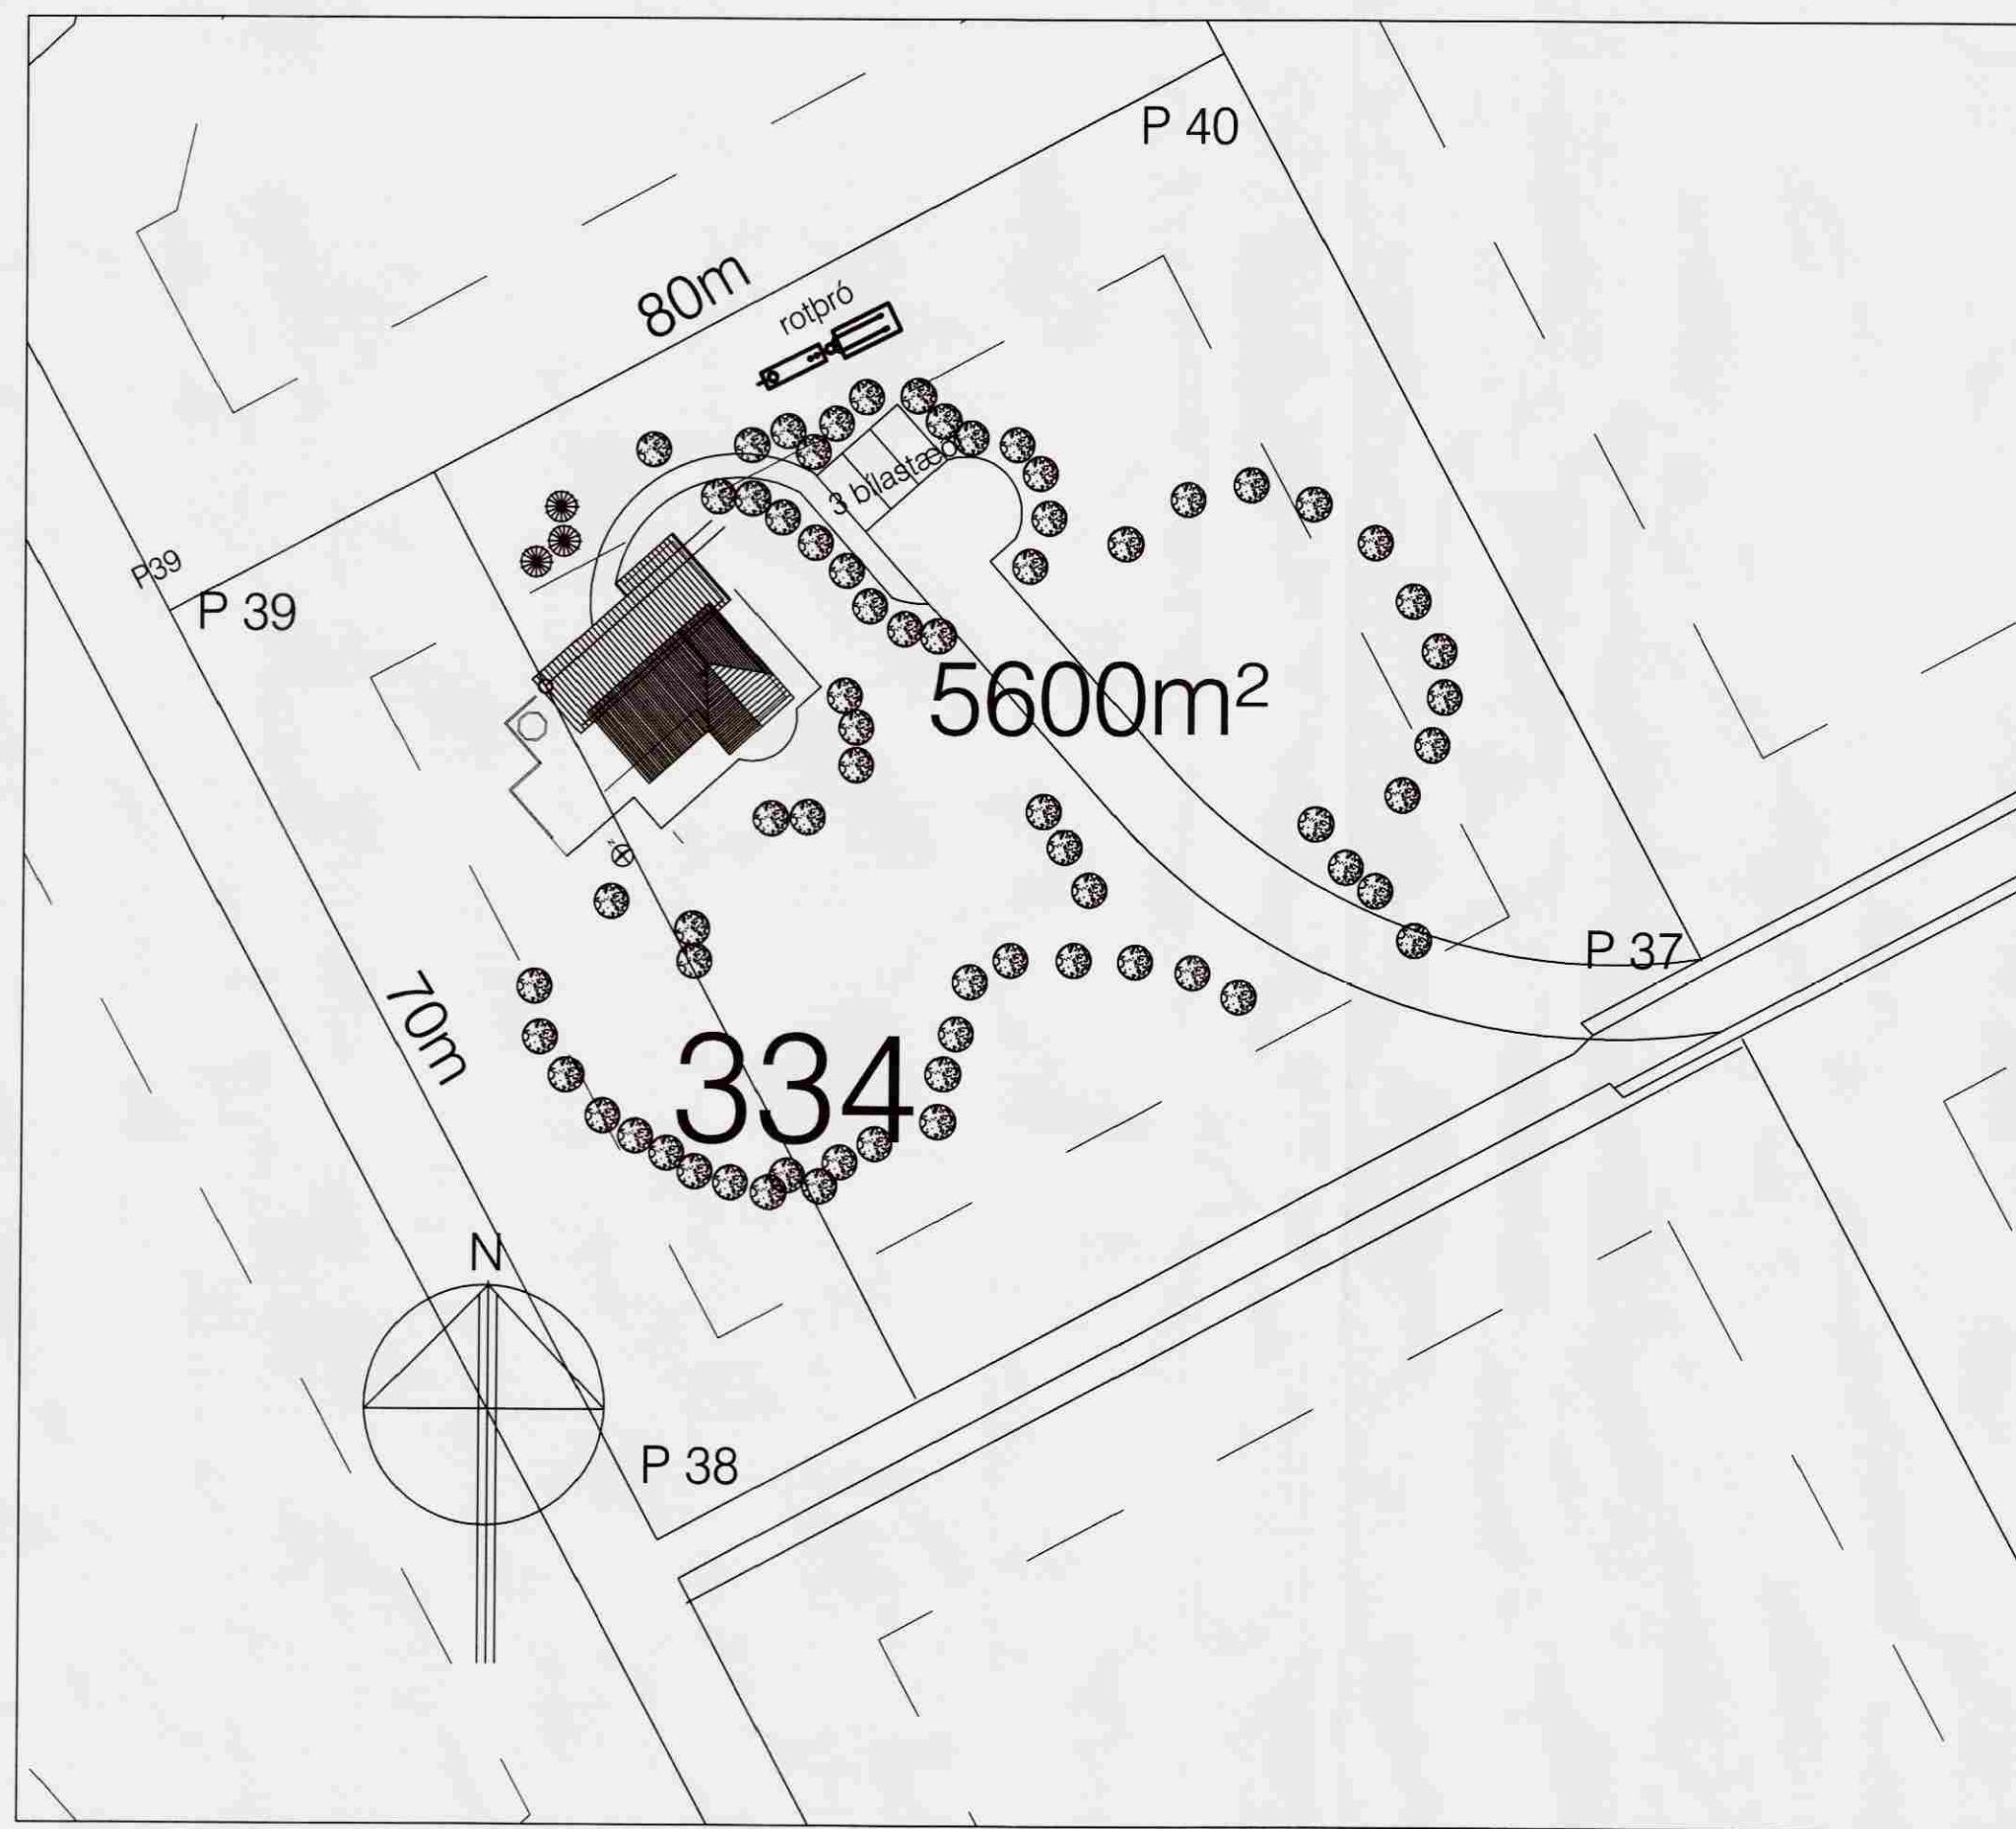
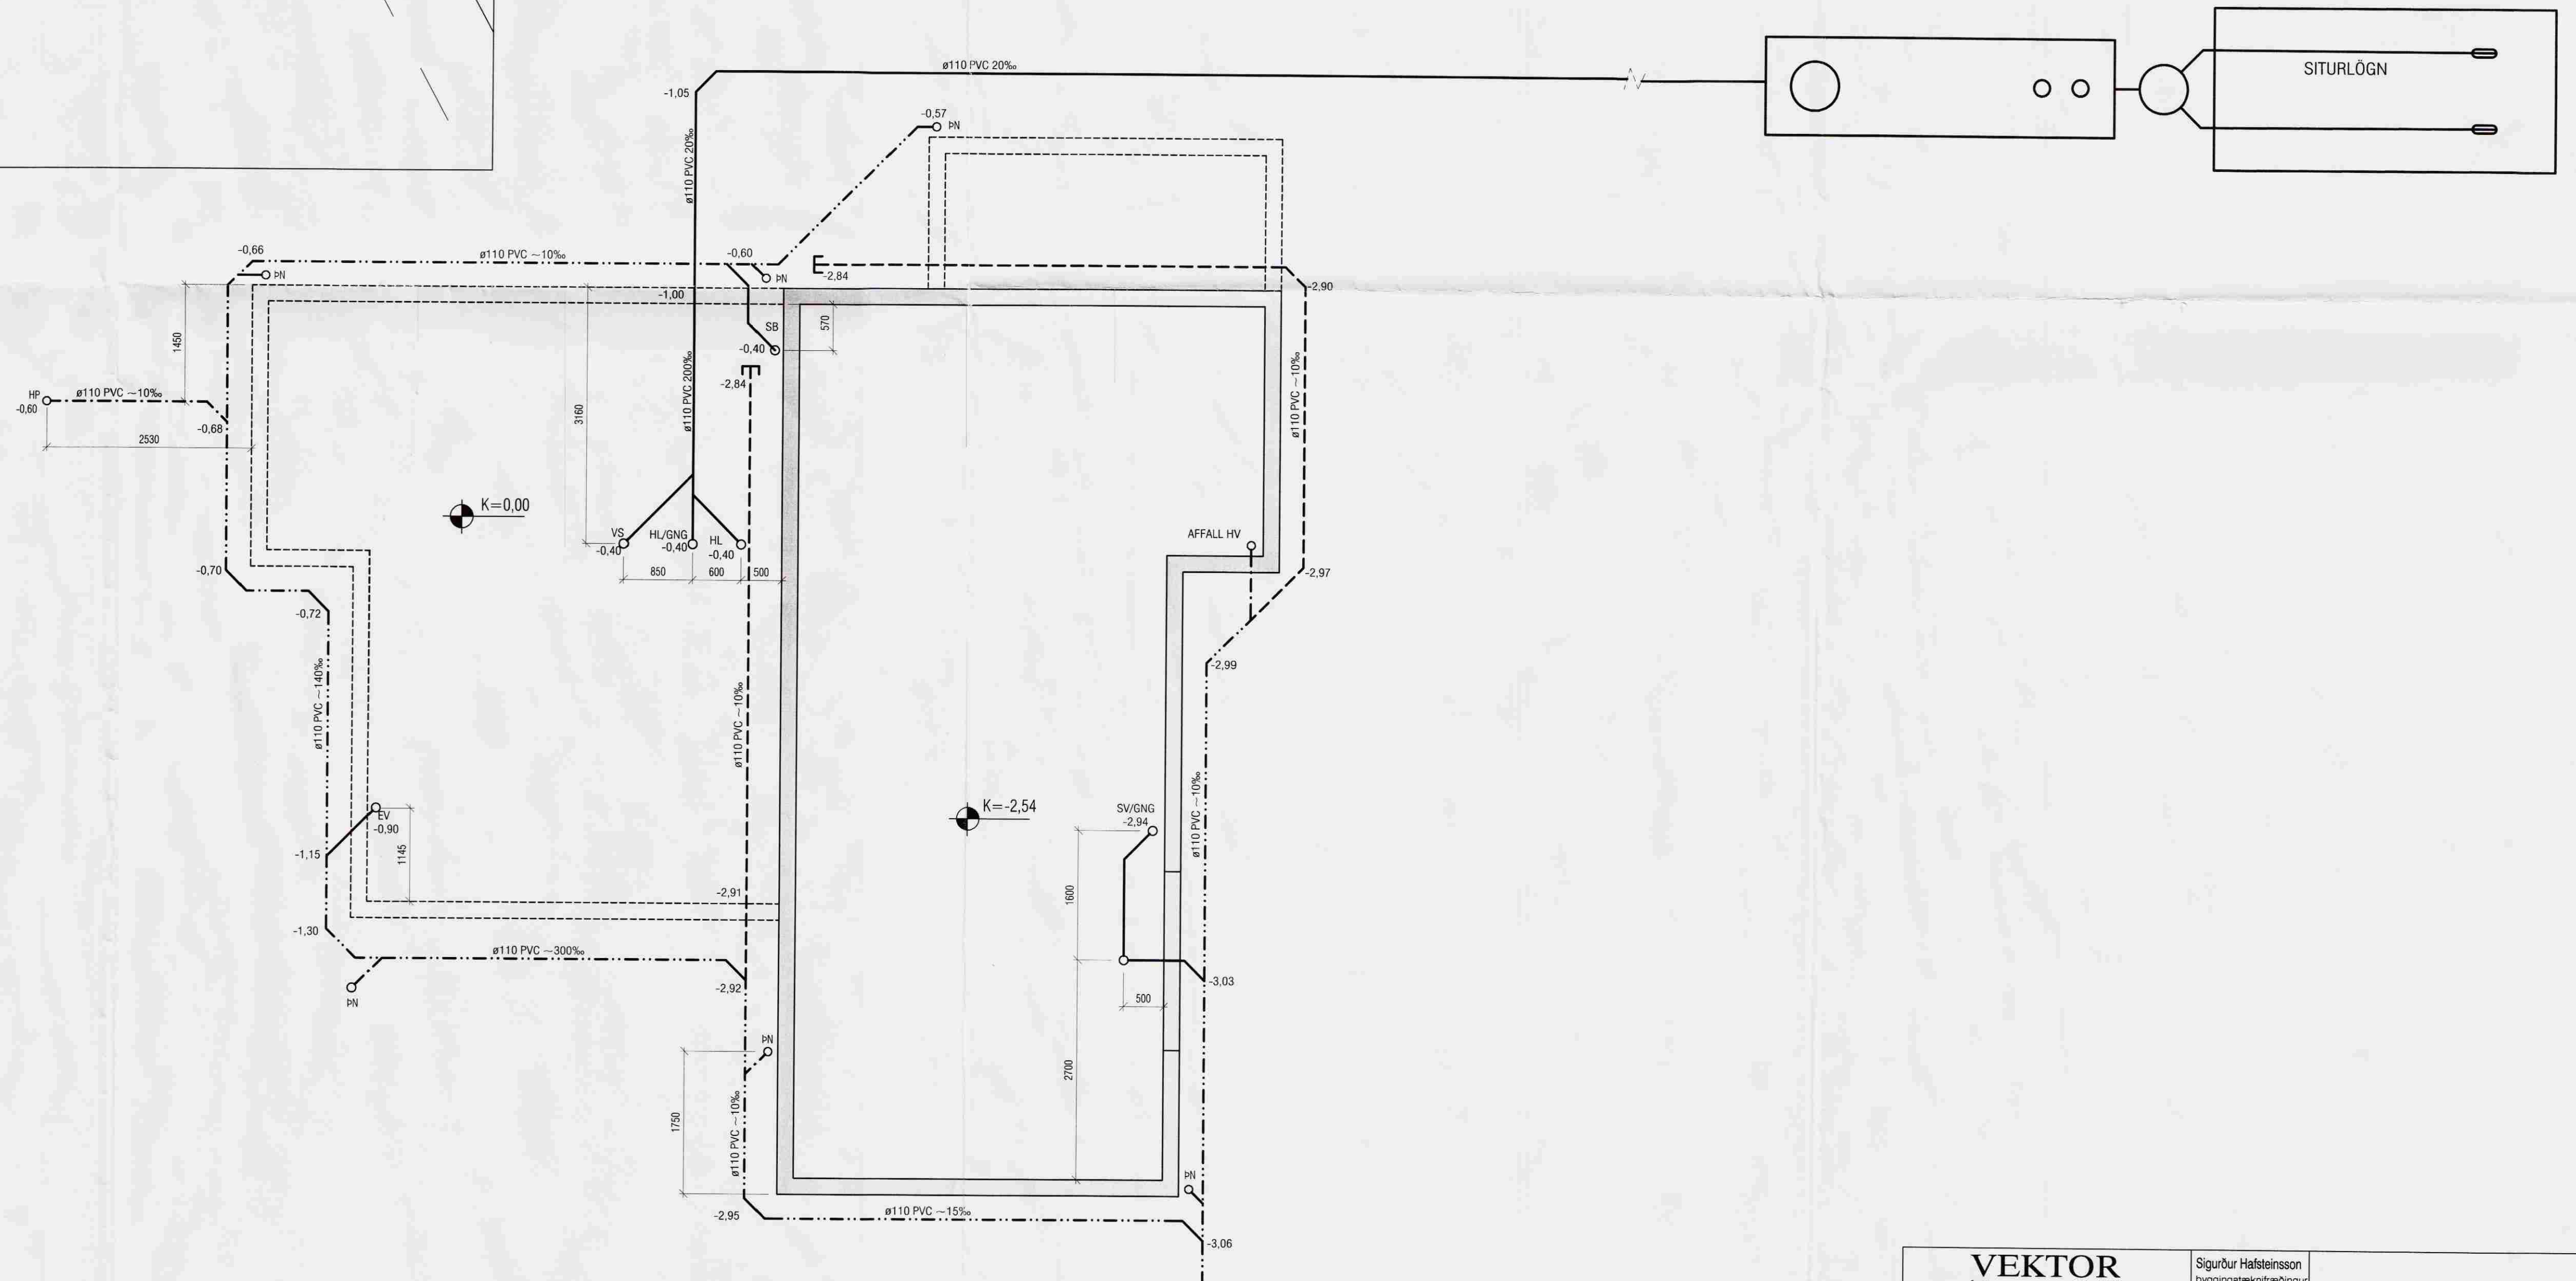


Samþykkt
24. Júlí 2008
Byggingarfulltrúi uppsveita Ármessýslu

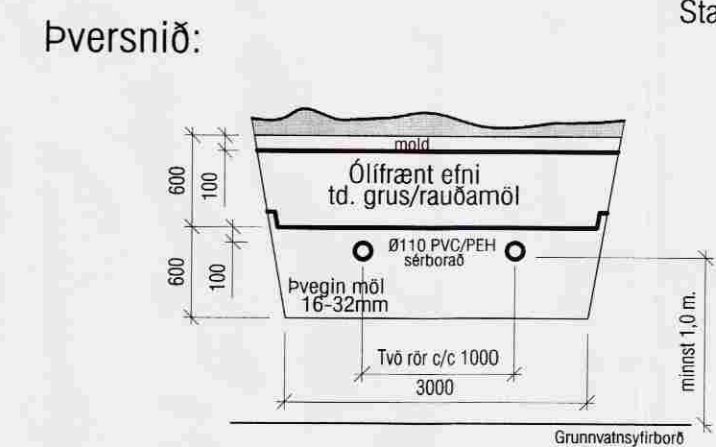

AFSTÖÐUMYND 1:500

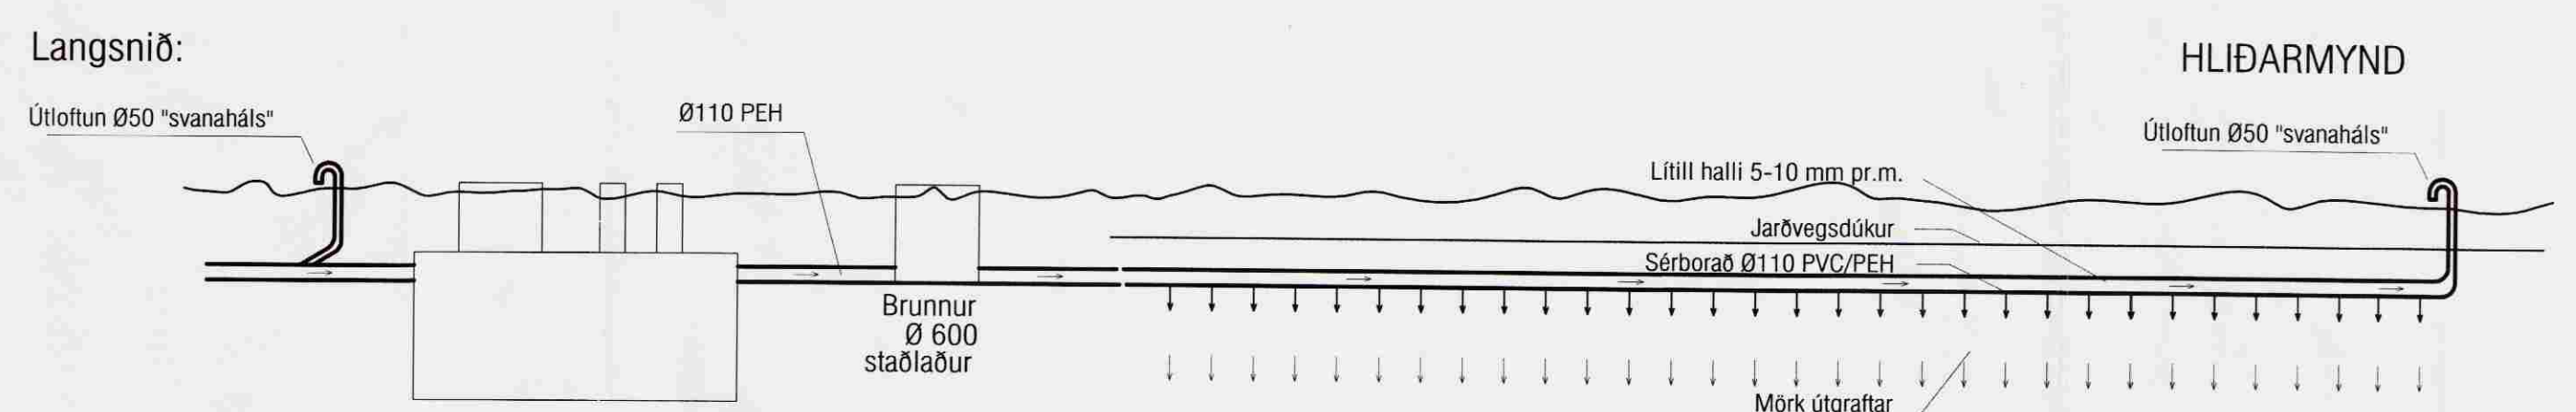

SITURBRUNNUR
1.5x1.5 m
Dýpt=1.3m

Gerður úr vel drenandi efni t.d. bögglabergi

VEKTOR - hönnun og ráðgjöf - Akralind 6, 201 Kópavogi.		Sigurður Hafsteinsson Byggingateknifráðgjafi Kl. 030656-7740 Sími: 554-6650 Fax: 554-6669		Lóð 334 í landi Öndverðarness	
Teikn. nr. _____ Samþykkt _____		Br. _____ Dags. _____		Grunnlagnir Grunnmýnd og Afstöðumynd	
Dagsetning 27.06.08		Virk nr. 158		Málíkvarði SK Teikn. nr. L-02	