SAMÞYKKT
22. JULI 2009
Byggingafulltrúi uppsv. Ámessýslu og Flóahr.

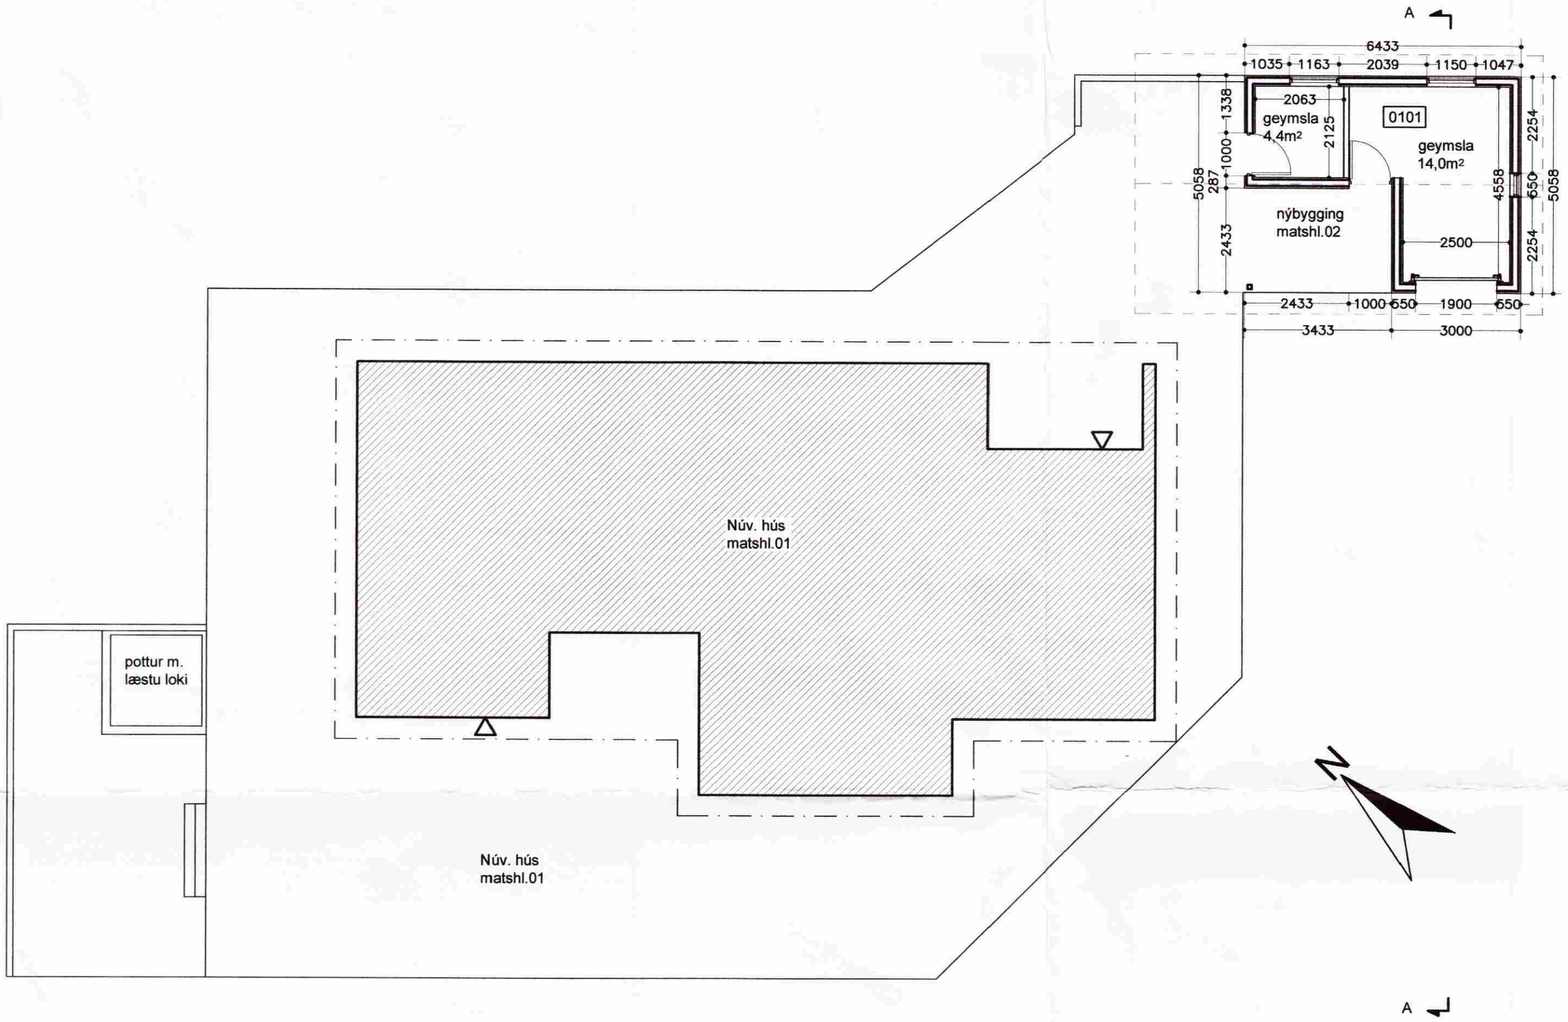

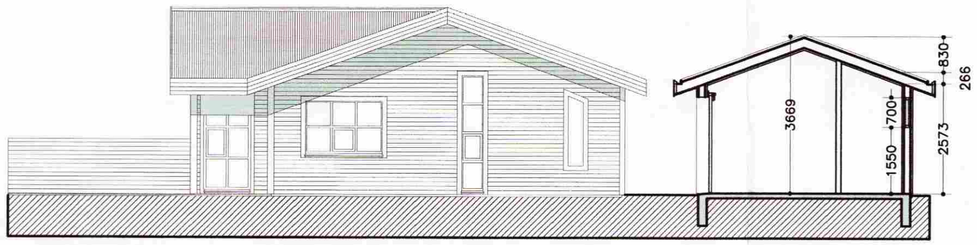

Eldvarnir:
Í hvert herbergi bústaðarins skal setja reykskynjara, og handslökkvitæki við inngang.

Frístundarhús í landi Öndverðaness.
lóð nr. 309

grunnmynd og þversnið	kvarði 1:100	teikn. nr. 2
Ingi Gunnar Þórðarson byggingafræðingur bfí kt. 280453-3239 Safamýri 87 Reykjavík sími 568 3523, 897 3523, netf.igth@simnet.is	dags. 04.06.2009	breytt:

Breytt dags.	Eðli breytinga	Breytt dags.	Eðli breytinga	Breytt dags.	Eðli breytinga	Breytt dags.	Eðli breytinga