
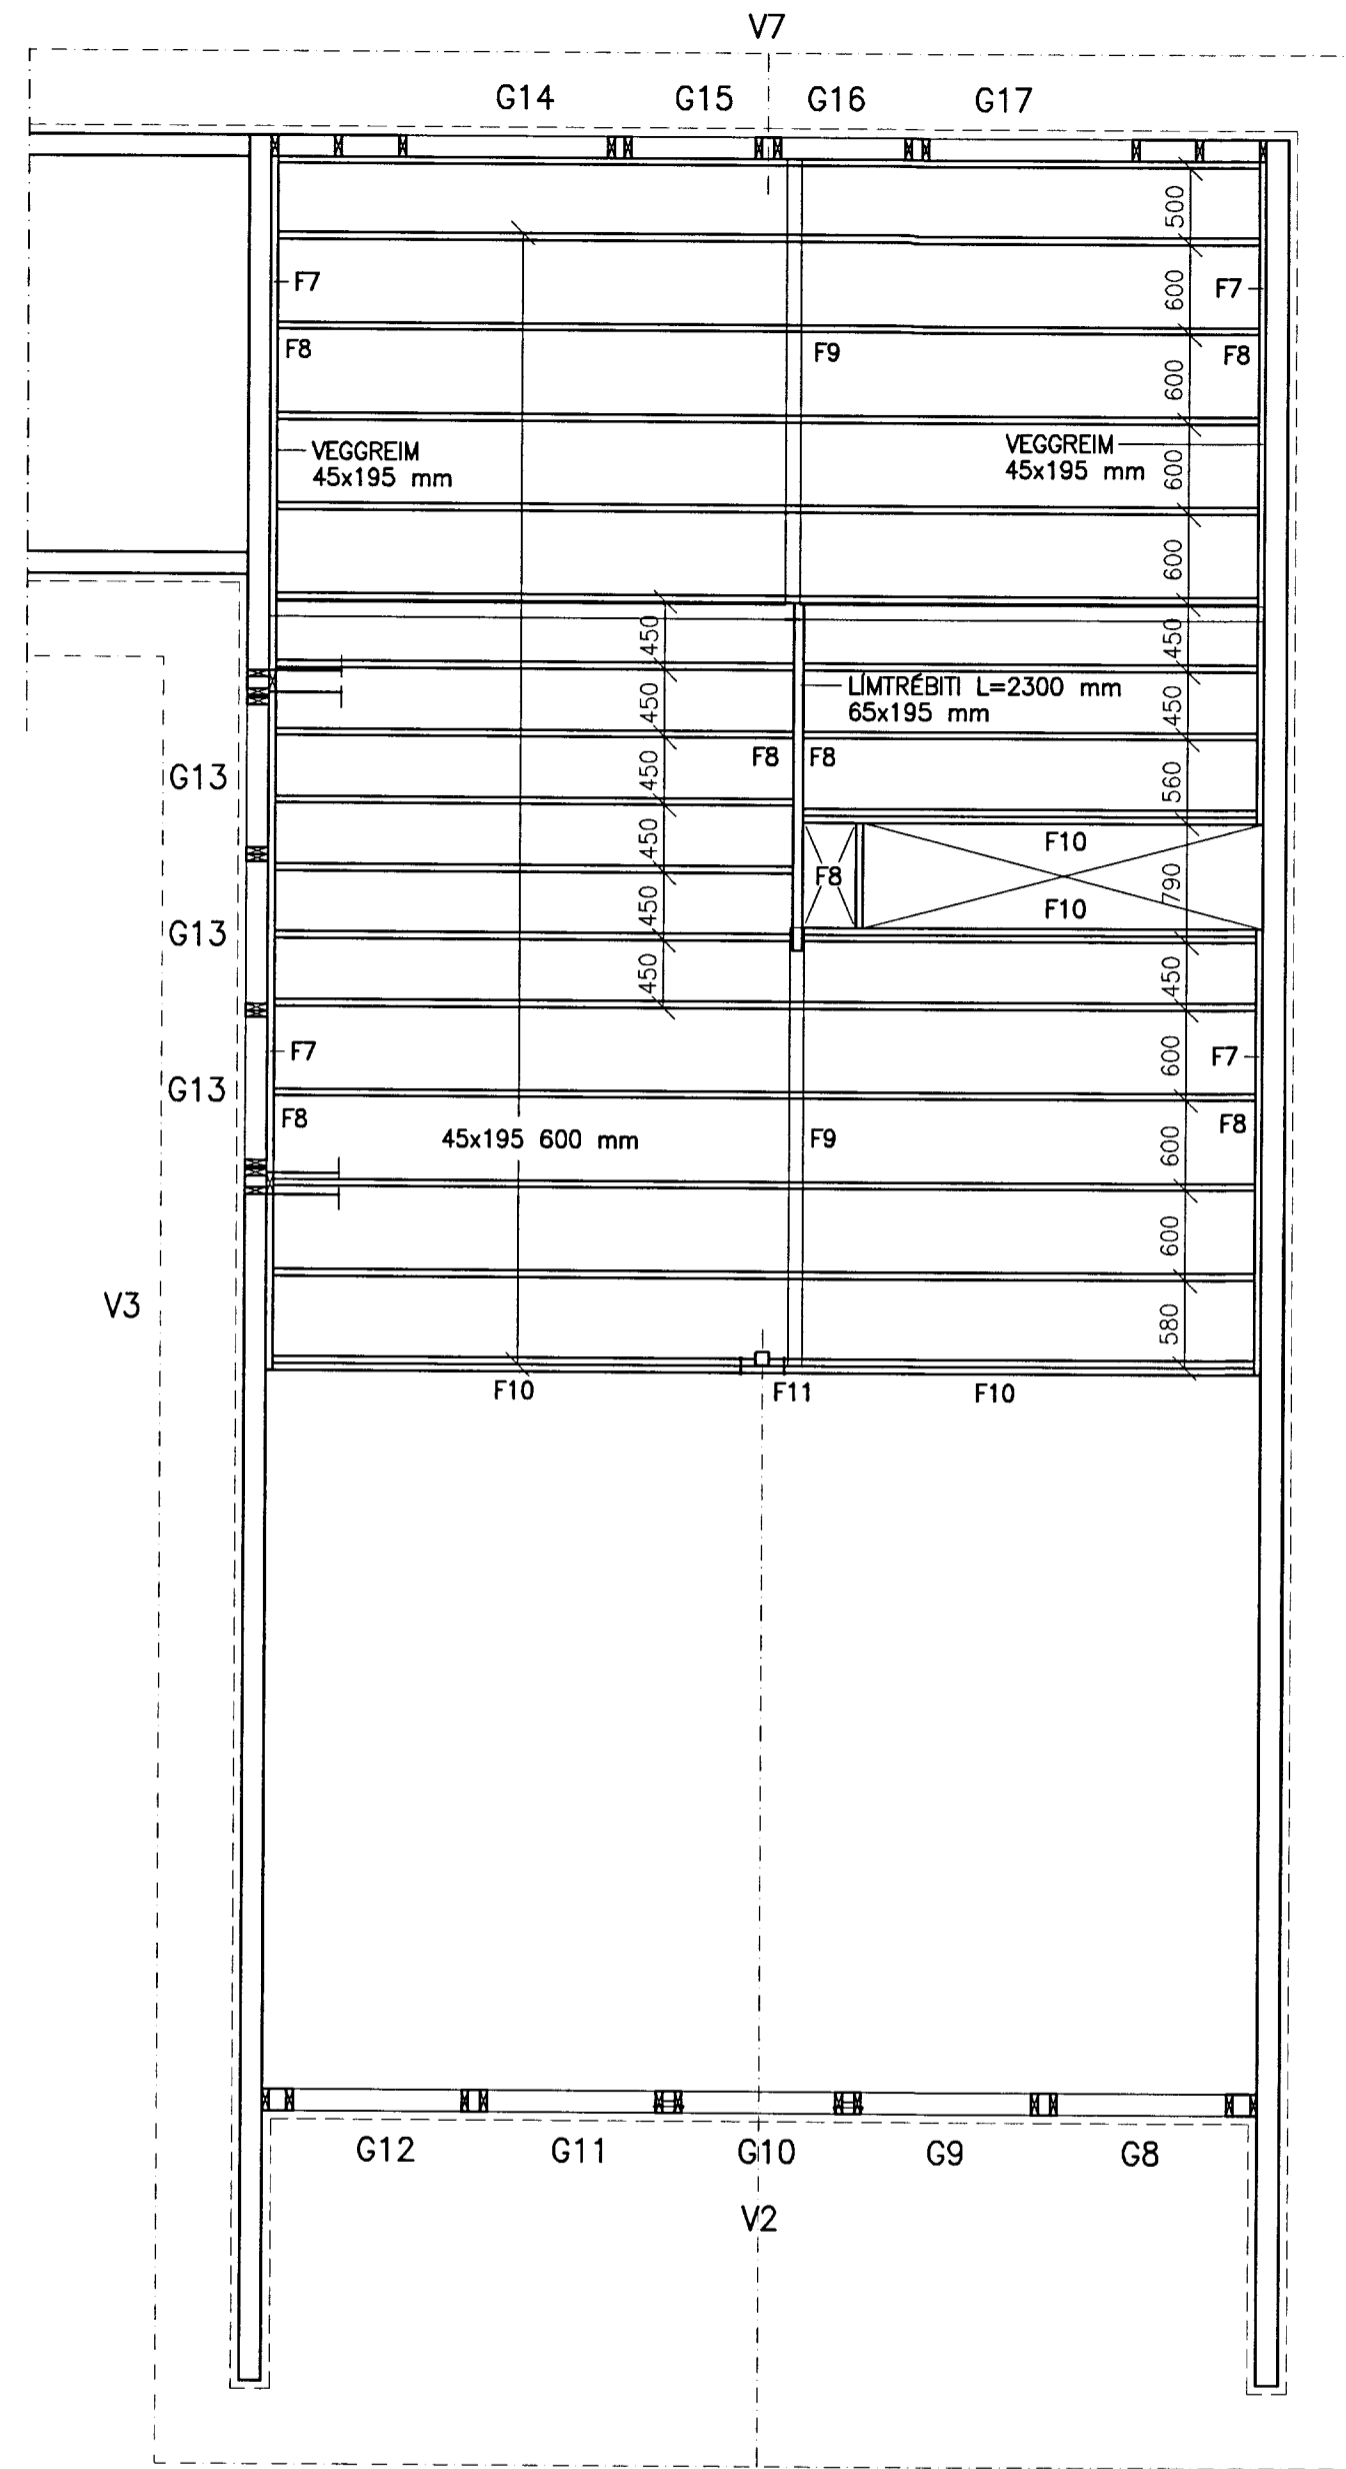


GRUNNMYND VEGGGRINDUR 1:50

FESTINGAR :

- F7 : VEGGREIM 45x195 mm FEST MED SKRÓFUM
2 STK M6x100 Í HVERJA VEGGSTOD
- F8 : BMF BITASKÓR 45x105
N. 2x4 40/40 Í GÓLFBITA, N. 2x5 STK Í VEGGREIM
- F9 : GÓLFBITAR FESTIR VID YFIRSTYKKI Í VEGGGRIND MED
BMF-90 VINKLI, N. 40/40 2x4 STK Í HVERN VINKIL
- F10: AUKAGÓLFBITI FESTUR MED SKRÓFUM
M6x90 c/c 300 mm

- F11: STÁLPLATA 340x100x5 mm FEST VID
STÁLSÓLU MED RAFSUDU
GÓLFBITAR 45x195 KOMA UTAN Á STÁLPLÖTU
SITT HVORU MEGIN.
BOLTAR M12x140 mm Í GEGNUM GÓLFBITA
OG Í GEGNUM STÁLPLÖTU

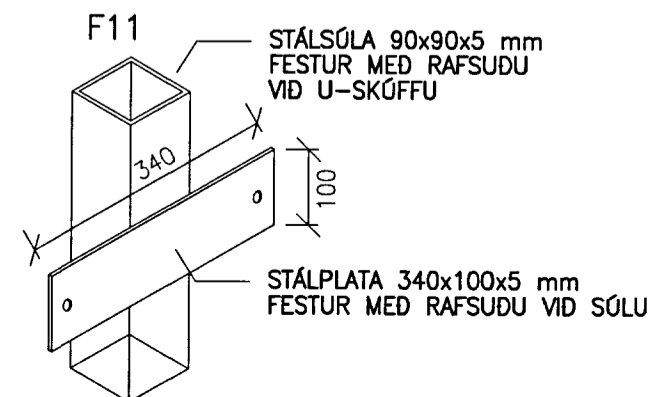

GRUNNMYND MILLIGÓLF 1:50

MÓTTEKID
03 MAI 2013
Grindur Þorsson
Byggingafræðingur / Architect

NR. DAGS. BREYTING

SKÝRINGAR

SKÝRINGAR SJÁ TEIKN B001
ÖLL MÁL Á TEIKNINGU Í MILLIMETRUM
EKKI SKAL MÆLA UPP AF TEIKNINGU
GÓLFBÓTI ER STADBUNDIN VIDMIDUNARHED

30/4 13
SÆMUNDUR EIRÍKSSON 261249-2949

ÓDINSSTÍGUR 16
ÚR LANDI ÁSGARÐS
GRIMSNES- OG GRAFNINGSHR.
801 LAUGARVATN



KLÖPP ARKITEKTAR-VERKFRÉDINGAR EHF
NETHYL 2E, PÓSTHÓLF 10050, 130 REYKJAVÍK
SÍMI 577 2277, 699 7747 - klopp@simnet.is

HEITI TEIKN.	GRUNNMYND VEGGR MILLIGÓLF
MELIKVARDI	1:50 DAGS. APRÍL 2013
TEIKNING	B 005 VERK V13-101
BREYTING	YFIRFARID S.E.