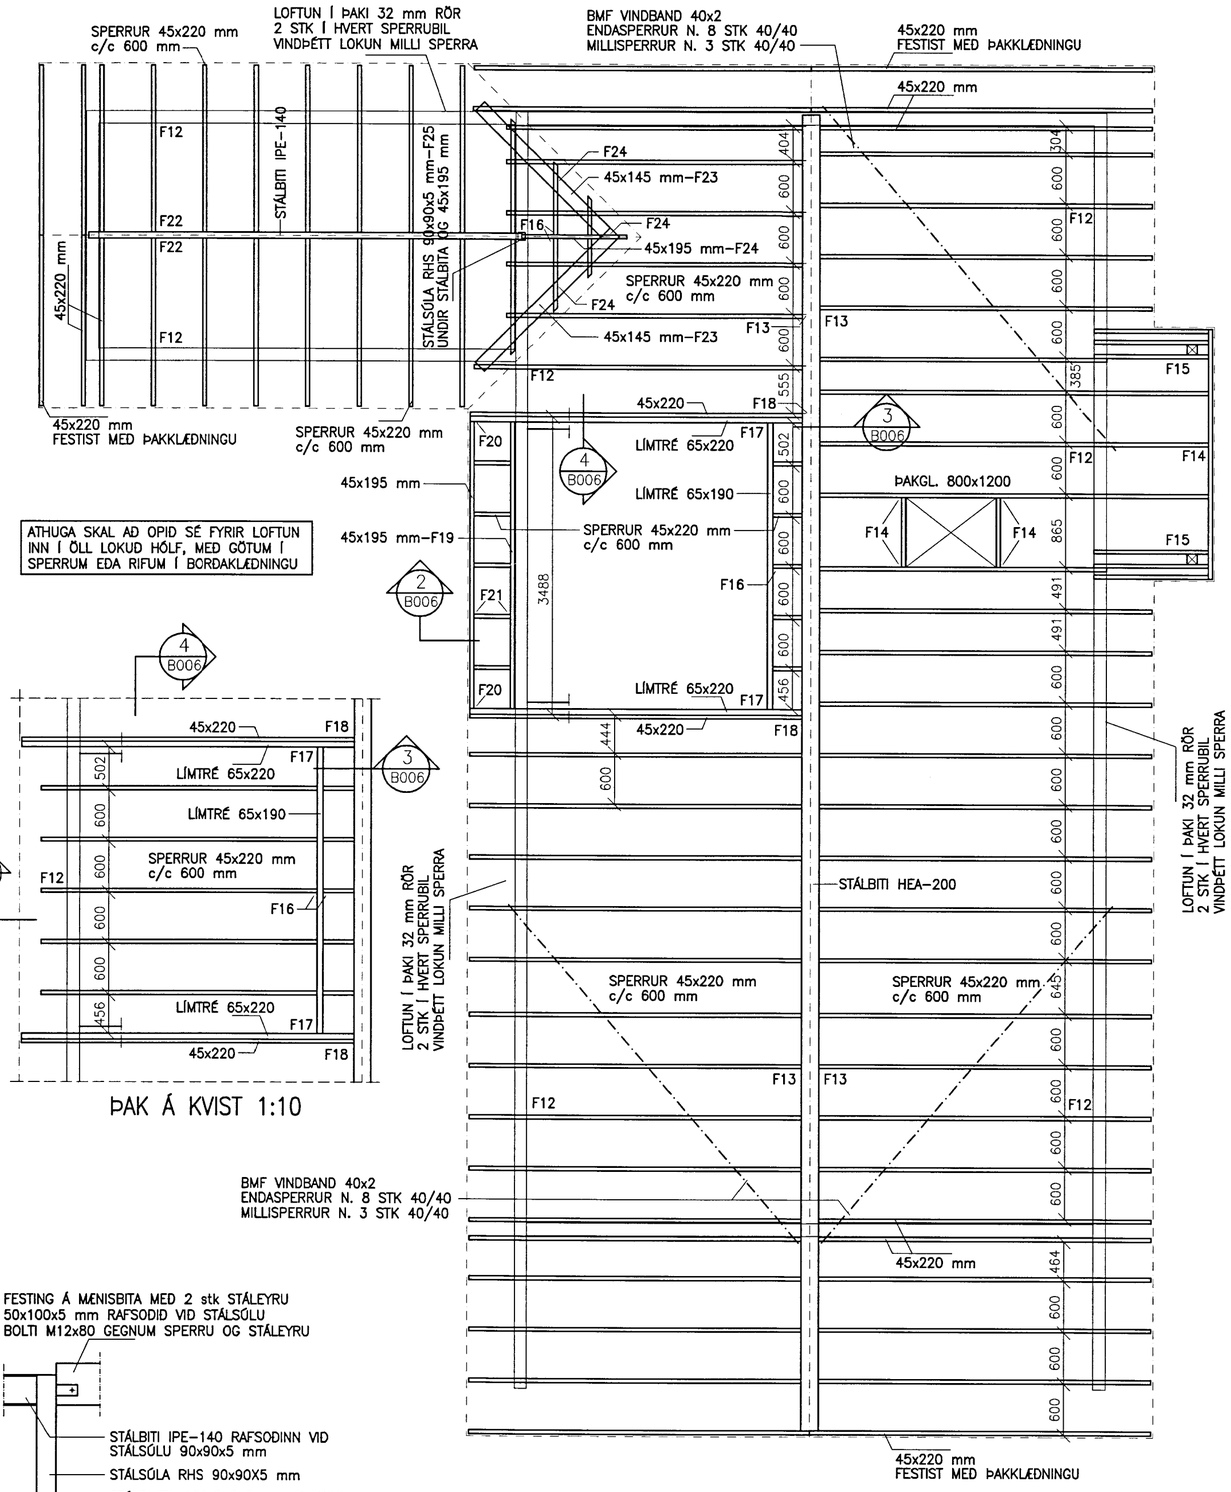

ÞAK Á KVIST 1:10

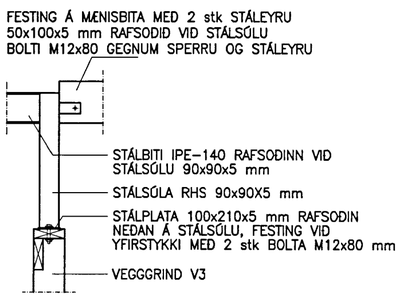

FESTING F25 1:20

SPERRUPLAN 1:50

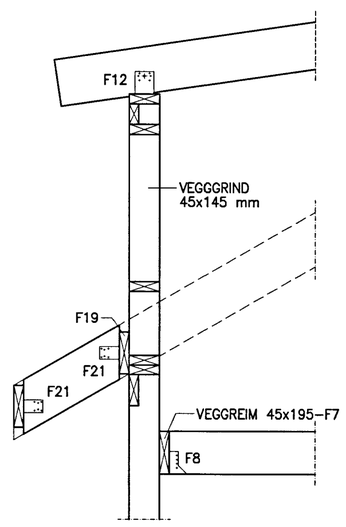

SNIÐ 2-2 1:20

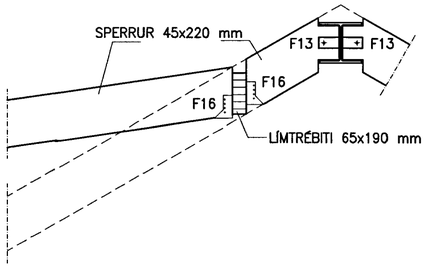

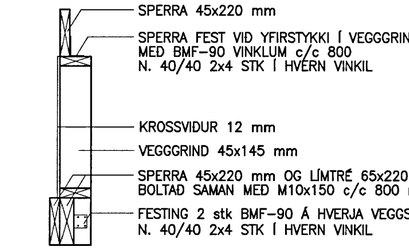

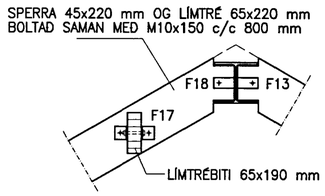

SNIÐ 3-3 1:20

SNIÐ 4-4 1:20

FESTINGAR :

F12: FESTING Á SPERRUM MEÐ 2 STK BMF105 N. 2x8 STK 40/50 Í HVERN VINKIL

F13: FESTING Á SPERRU MEÐ STÁLEYRA 50x100x5 mm RAFSOÐIÐ VIÐ HEA BITA. BOLTI M12x80 mm GEGNUM SPERRU OG STÁLEYRA

F14: 2 STK VINKLAR BMF 90 Í HVER SAMSKEYTI N. 2x5 STK 40/40 Í HVERN VINKIL

F15: FESTING VIÐ TIMBURSÚLU 120x120 MEÐ BOLTA M12x250 Í GEGNUM SPERRUR OG SÚLU

F16: FESTING Á SPERRUM MEÐ BMF BITASKÓ 45x105 mm N 40/40, 2x6 stk Í BITA OG 2x4 STK Í SPERRU

F17: SÉRSMÍÐAÐAR FESTINGAR 2 stk ÚR 5 mm FLATSTÁLI, BOLTAR GEGNUM SPERRU OG LÍMTRÉ 2 stk M12x150 mm, BOLTI GEGNUM LÍMTRÉ 65x190 1 stk M12x100 mm

F18: FESTING Á SPERRU OG LÍMTRÉ MEÐ 2 stk STÁLEYRU 50x100x5 mm RAFSOÐIÐ VIÐ HEA BITA. BOLTI M12x150 GEGNUM SPERRU, LÍMTRÉ OG STÁLEYRU

F19: VEGGREIM 45x195 mm FEST MEÐ SKRÚFUM 2 STK M6x100 Í HVERJA VEGGSTOÐ

F20: SÉRSMÍÐUÐ FESTING 1 stk ÚR 5 mm FLATSTÁLI, BOLTI GEGNUM SPERRU OG LÍMTRÉ 1 stk M12x150 mm, BOLTI GEGNUM KANTBITA 1 stk M12x80 mm

F21: FESTING Á SPERRUBÚTUM MEÐ 2 STK BMF-90 Í HVERN ENDA. 2x4 STK 40/40 Í HVERN VINKIL

F22: FESTING Á SPERRU MEÐ STÁLEYRA 50x100x5 mm RAFSOÐIÐ VIÐ IPE BITA. BOLTI M12x80 mm GEGNUM SPERRU OG STÁLEYRA

F23: 45x145 FEST OFAN Á BORÐAKLÆÐNINGU NIÐUR Í SPERRUR MEÐ 2 stk SKRÚFUR M6x130 Í HVER SAMSKEYTI

F24: 2 stk BMF90 Á HVERJA SPERRU FEST Á 45x145 N. 40/40 2x6 stk Í HVERN VINKIL

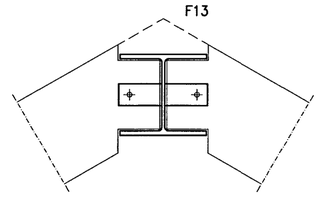

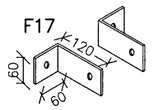

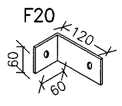

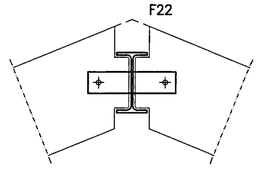

MÓTTEKIÐ
03 MAÍ 2013
Byggingafulltr.

NR. DAGS. BREYTING

SKÝRINGAR

SKÝRINGAR SJÁ TEIKN B001
ÖLL MÁL Á TEIKNINGU Í MILLIMETRUM
EKKI SKAL MÆLA UPP AF TEIKNINGU
GÓLFKÓTI ER STAÐBUNDIN VIÐMIÐUNARHÆÐ

ALMENNT UM SMÍÐI STÁLFESTINGA :

FESTINGAR ERU SMÍÐAÐAR ÚR STÁLVINKLUM OG / EÐA ÚR PLÖTUSTÁLI

FJARLÆGÐ Í MIÐJU GATS FRÁ PLÖTURBÚN SKAL VERA 2 x Ø BOLTI, GATSTÆRÐ SKAL VERA 1 mm + BOLTASTÆRÐ

RAFSUÐUR SKULU VERA MINNST a=4 mm
ALLAR FESTINGAR SKAL HEITGALVANHÚÐA

30/4 '13
SÆMUNDUR EIRÍKSSON 261249-2949

ÓÐINSSTÍGUR 16
ÚR LANDI ÁSGARÐS
GRIMSNES- OG GRAFNINGSHR.
801 LAUGARVATN

KLÖPP

KLÖPP ARKITEKTAR-VERKFRÆÐINGAR EHF
NETHYL 2E, PÓSTHÓLF 10050, 130 REYKJAVÍK
SÍMI 577 2277, 699 7747 - klopp@simnet.is

HEITI TEIKN.	SPERRUPLAN		
MÆLIKVARÐI	1:50, 1:20	DAGS.	APRÍL 2013
TEIKNING	B 006	VERK	V13-101
BREYTING		YFIRFARIÐ	S.E.