

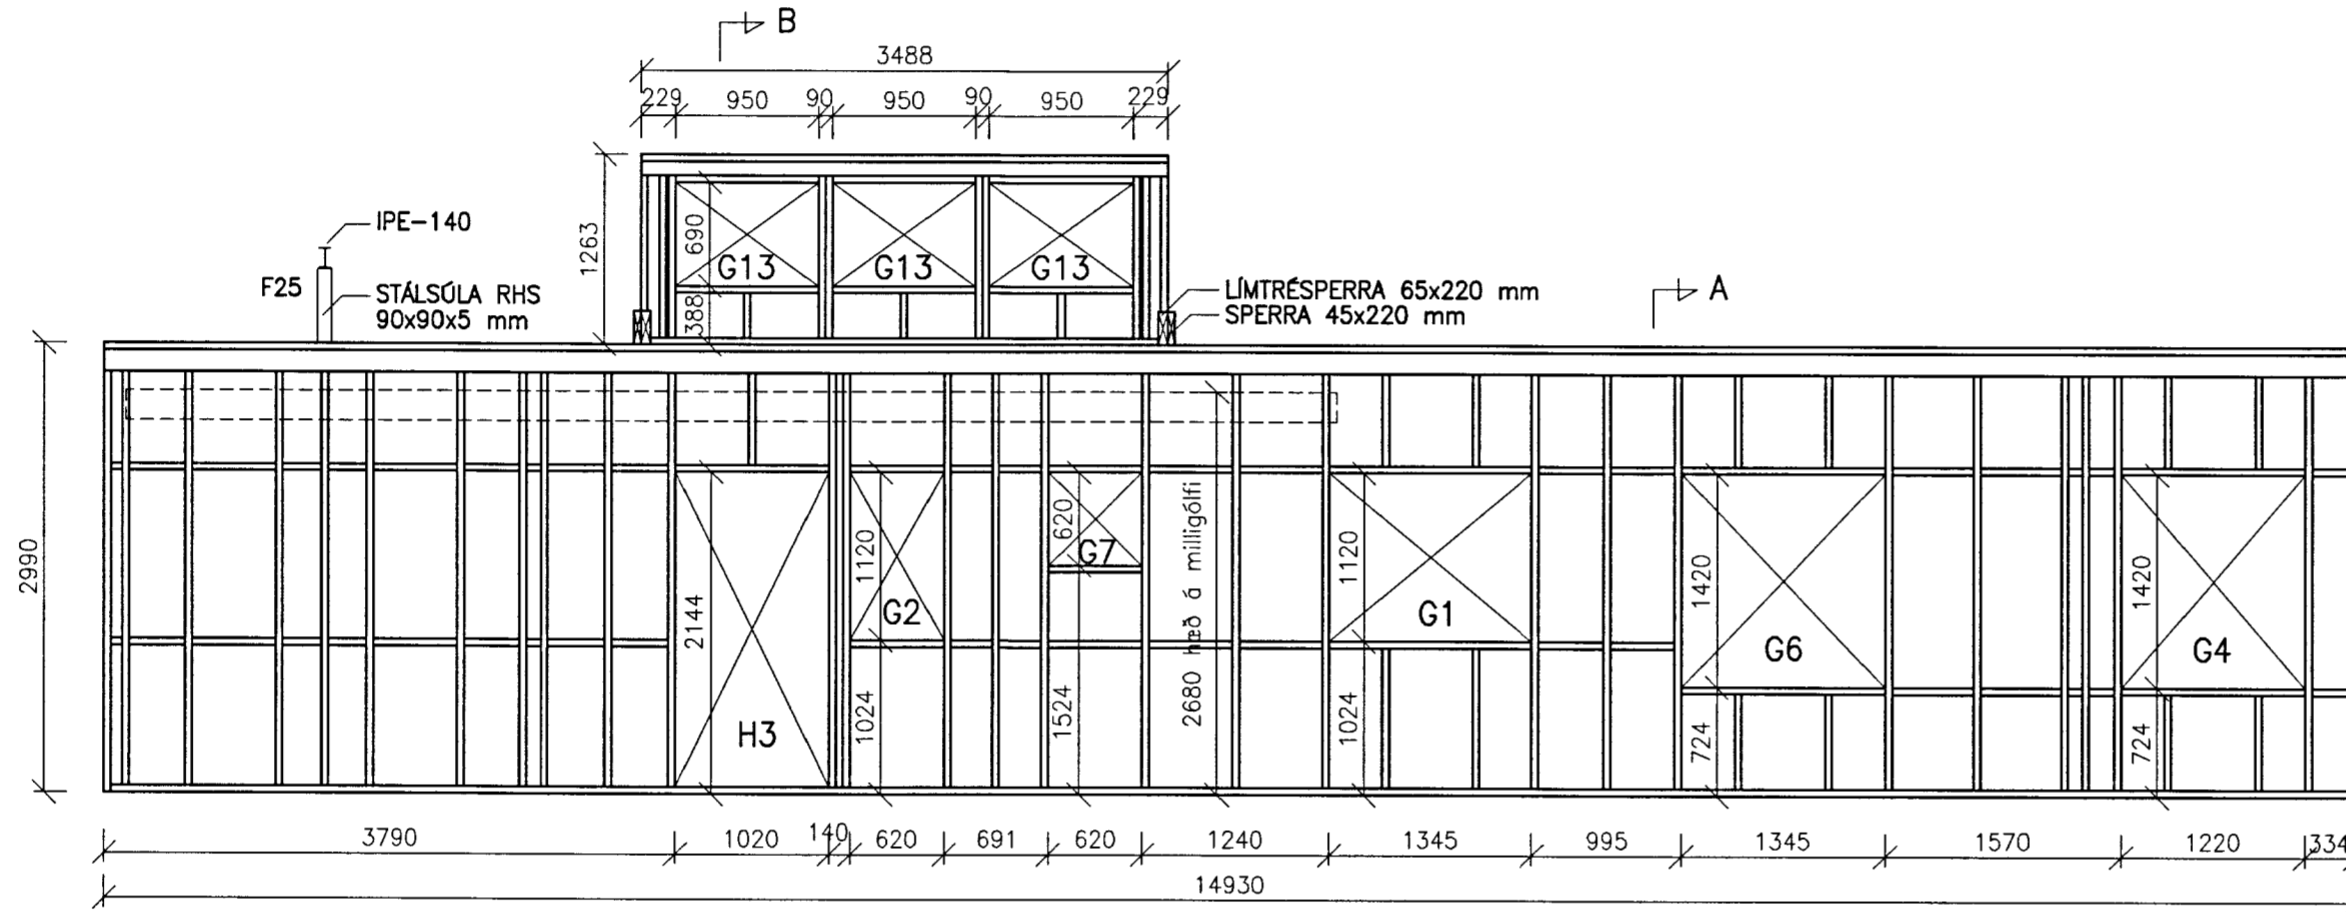
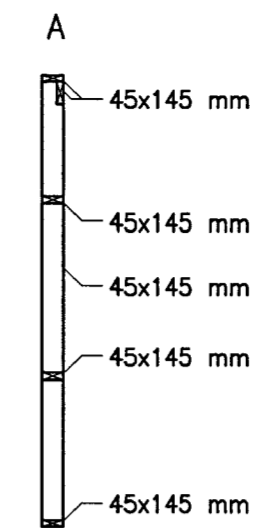




VEGGUR - V1

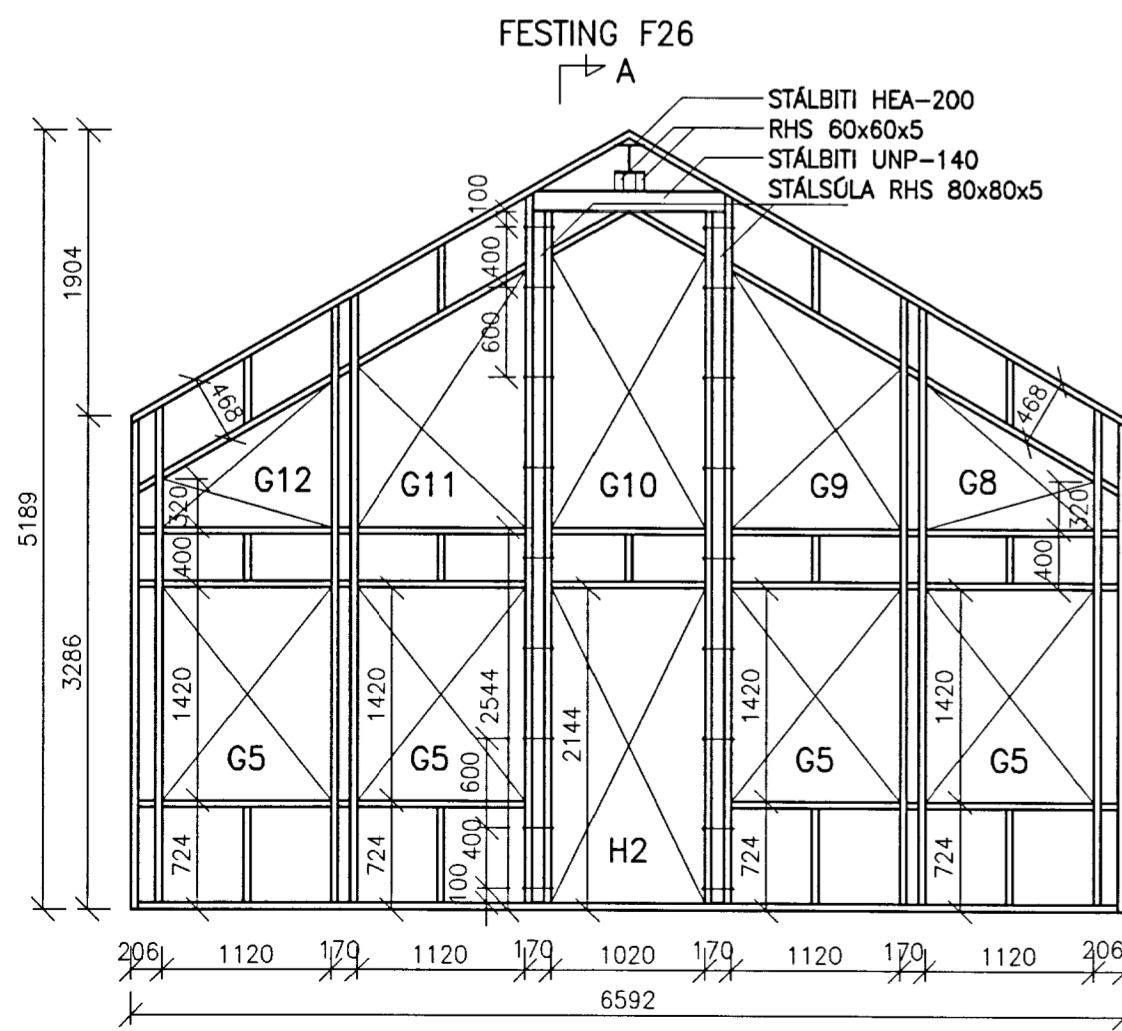

VEGGUR - V3

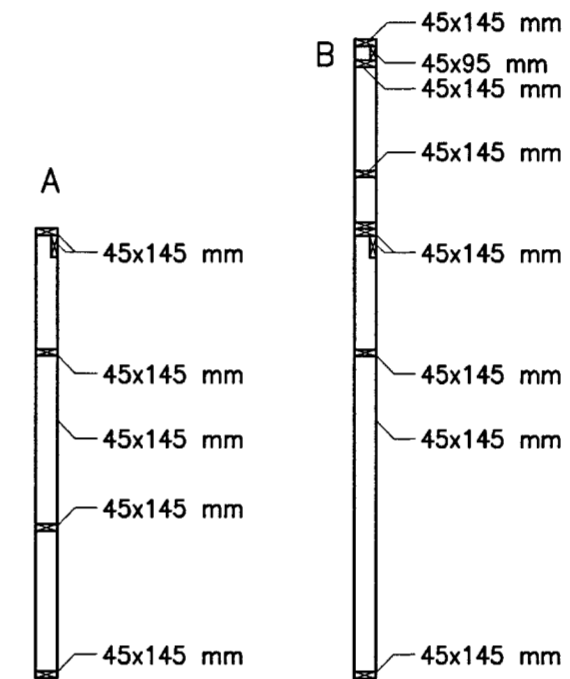

VEGGUR - V2

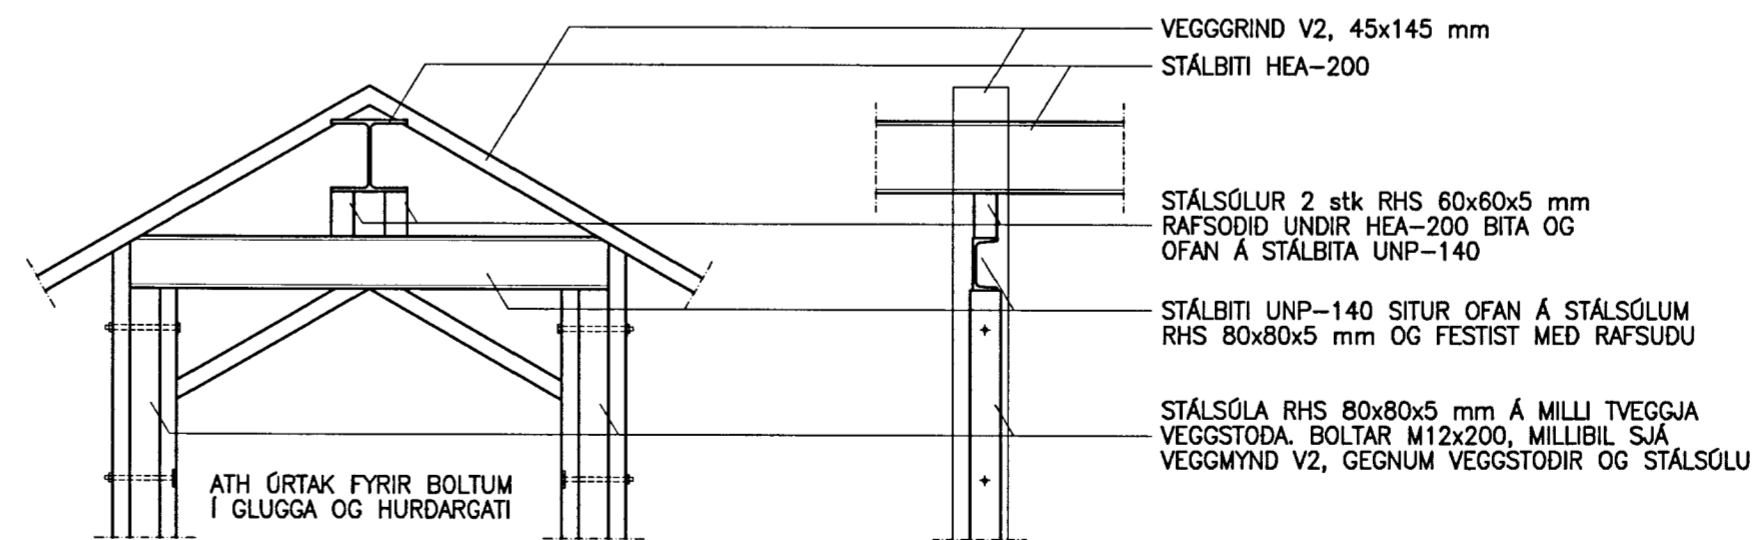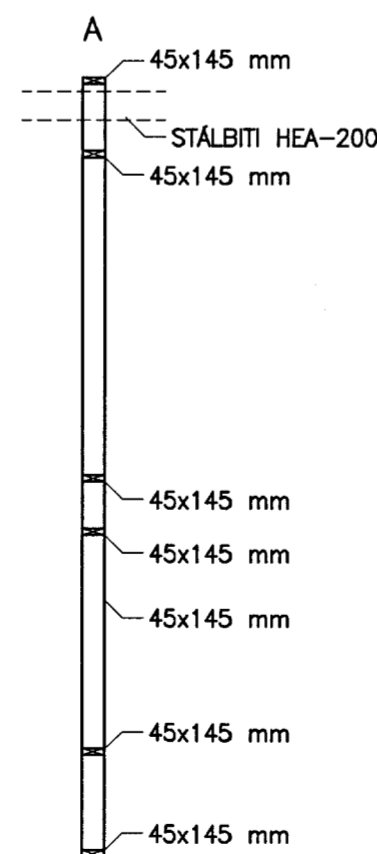

FESTING F26 1:20

MÖTTEKID

03 MAI 2013

Guðrún Jónsdóttir
Byggingarfræðingur, Árnýyrslu og Flóabú

NR. DAGS. BREYTING

SKÝRINGAR

SKÝRINGAR SJÁ TEIKNINGU B001

MEÐ ÖLLUM GLUGGA- OG HURDARÖPUM ÞAR SEM EKKI ER ÖNNUR FESTING SAMKV. TEIKN, SKAL SETJA BMF 90 VINKLA, 1 STK Í HVERT HORN OG NEGLA MED 2x6 STK 40/40

VEGGGRINDUR SKAL SKRÚFA SAMAN MED M6x100 SKRÚFUM 2 STK Í HVER SAMSEYTI EDA NEGLA MED 2 STK 38/100 Í SAMSEYTI

TIL VINDSTÍFINGAR Á ÖTVEGGJAGRINDUM OG SEM VINDÞÉTTILAG ERU VEGGRINDUR KLÉDDAR MED 12 mm KROSSVID WBP. KROSSVIDUR ER NELGDUR Á VEGGRINDUR MED 25/50 NÖGLUM. NEGLING Á PLÖTUBRÖNUM OG SAMSEYTIUM c/c 100 mm, ÖNNUR NEGLING c/c 150 mm SJÁ EINNIG SKÝRINGAR UM KLÉDNINGU Á VEGGRINDUM Á GRUNNMYND VEGGJA

FESTING Á VEGGRINDUM VID GÓLFBITA MED SKRÚFUM M6x120 2 STK Í HVERN BITA

30/4 '13
SEMUNDUR EIRIKSSON 261249-2949

ÓDINSSTÍGUR 16
ÚR LANDI ÁSGARÐS
GRIMSNEÐ- OG GRAFNINGSHR.
801 LAUGARVATN



KLÖPP ARKITEKTAR-VERKFRÉDINGAR EHF
NETHYL 2E, PÓSTHÓLF 10050, 130 REYKJAVÍK
SÍMI 577 2277, 699 7747 - klopp@simnet.is

HEITI TEIKN. ÚTLIT VEGGMYNDIR

MÆLIKVARDI 1:50, 1:20 DAGS. APRIL 2013

TEIKNING B 007 VERK V13-101

BREYTING YFIRFARID S.E.