




VEGGUR - V4

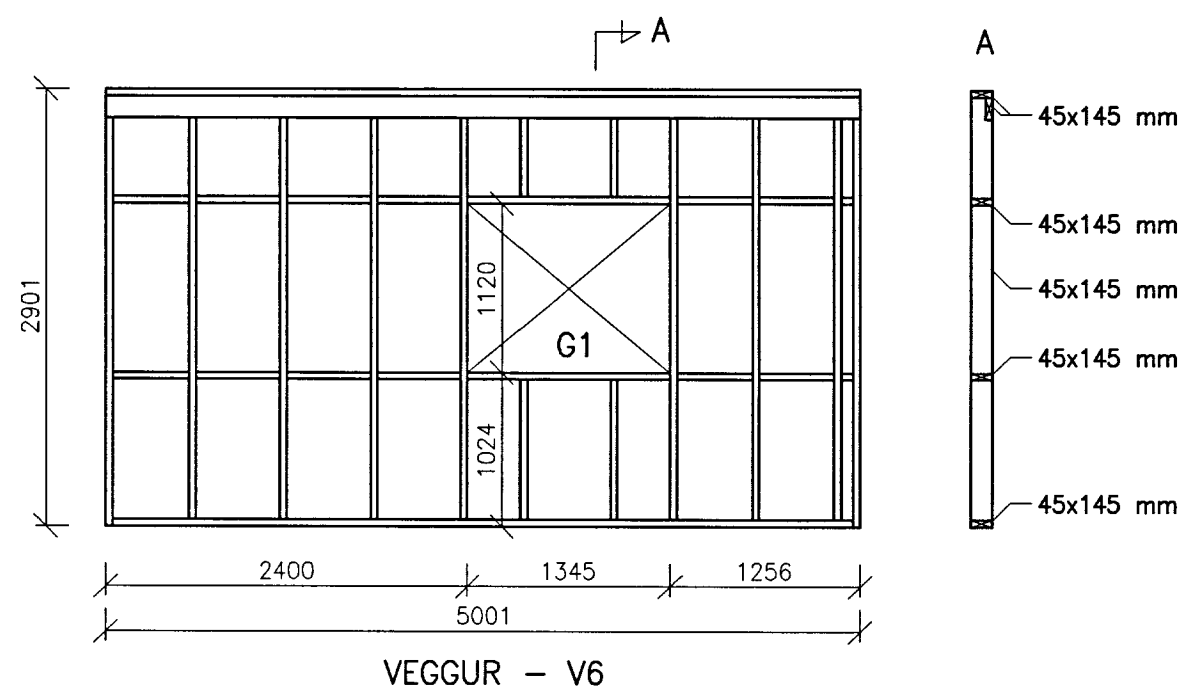


VEGGUR - V6

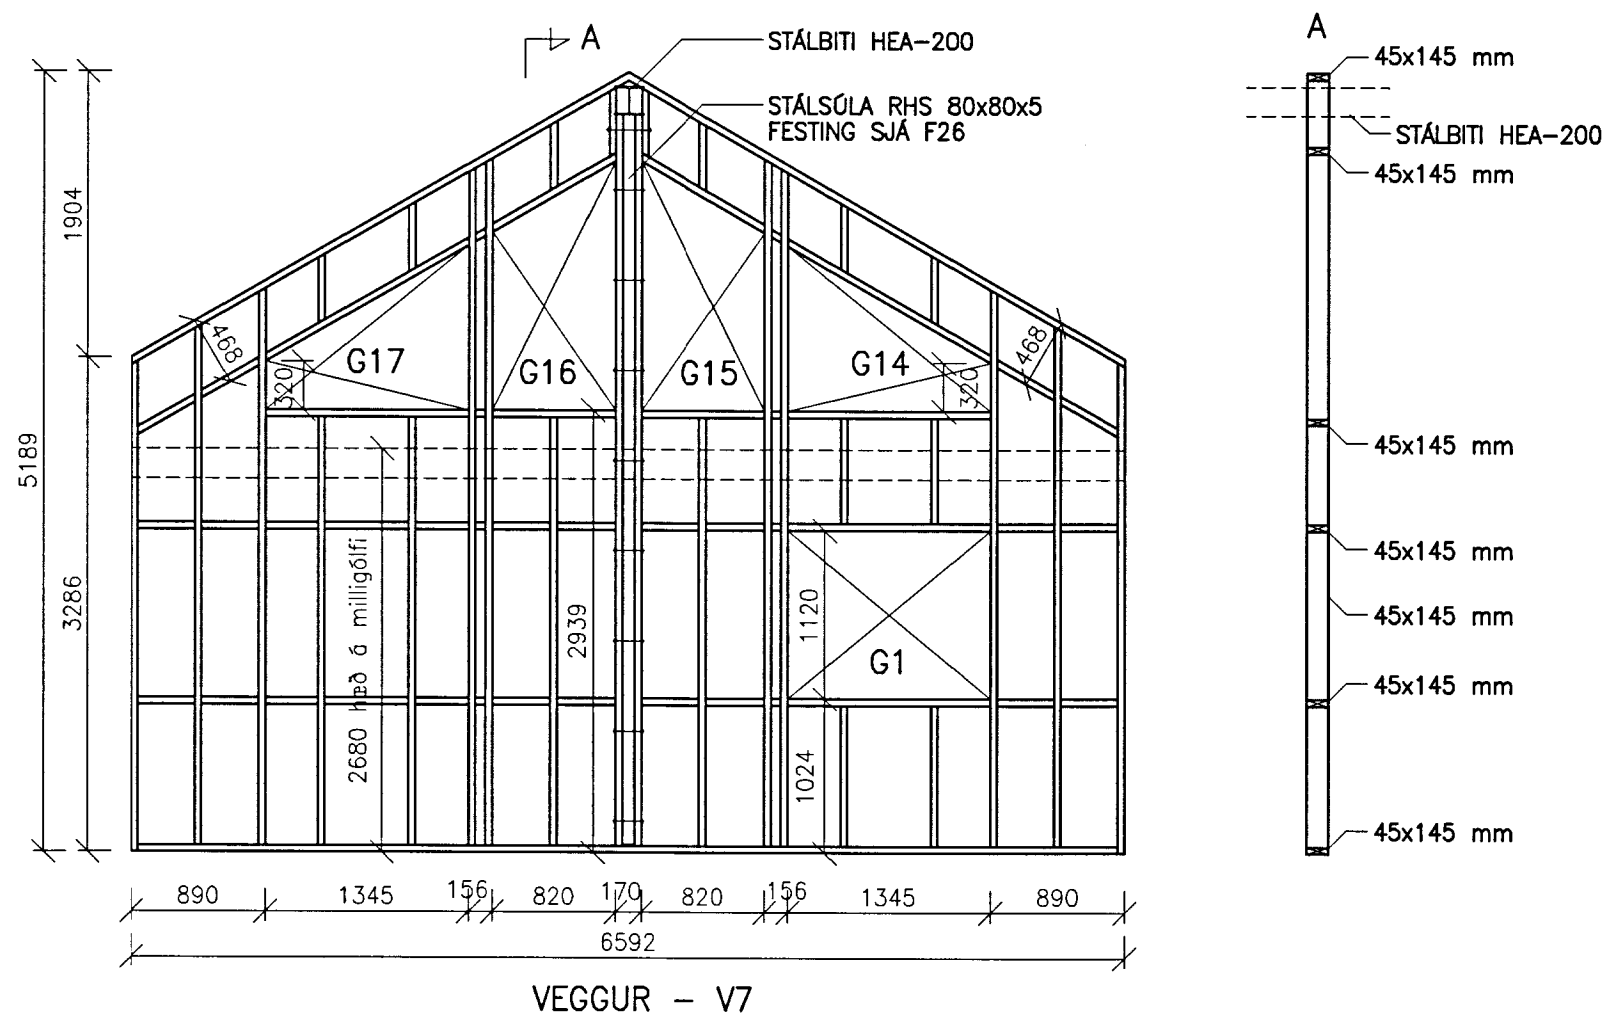


VEGGUR - V7

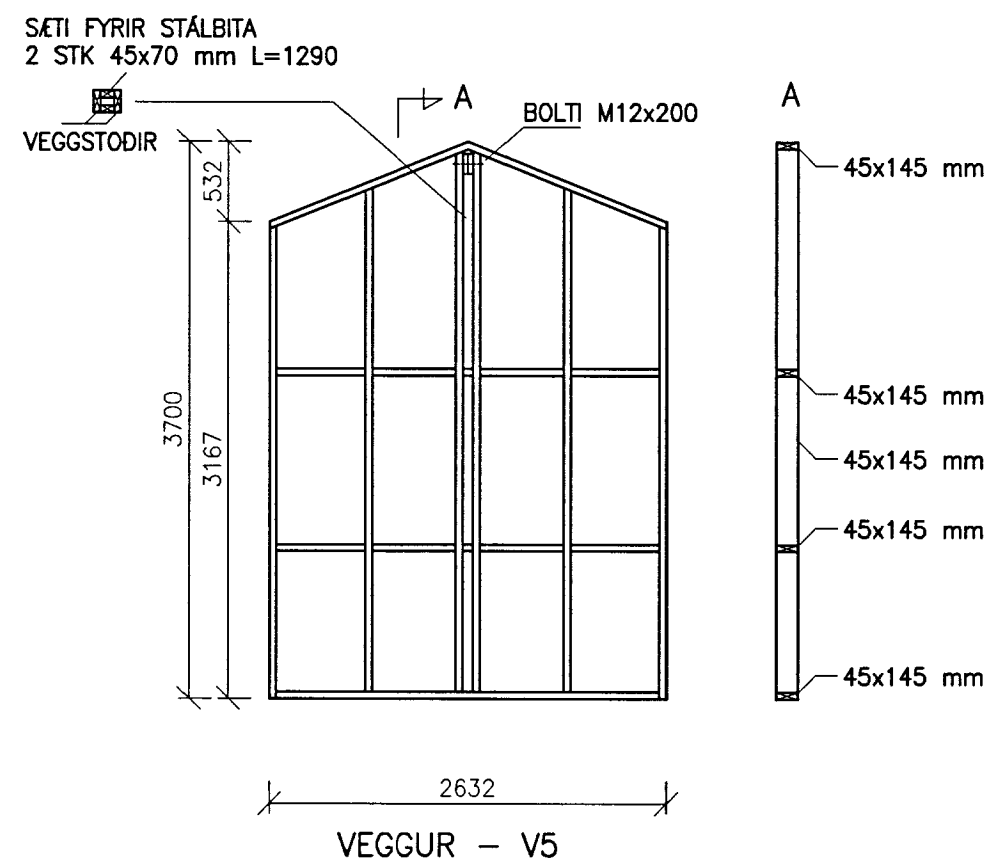

VEGGUR - V5

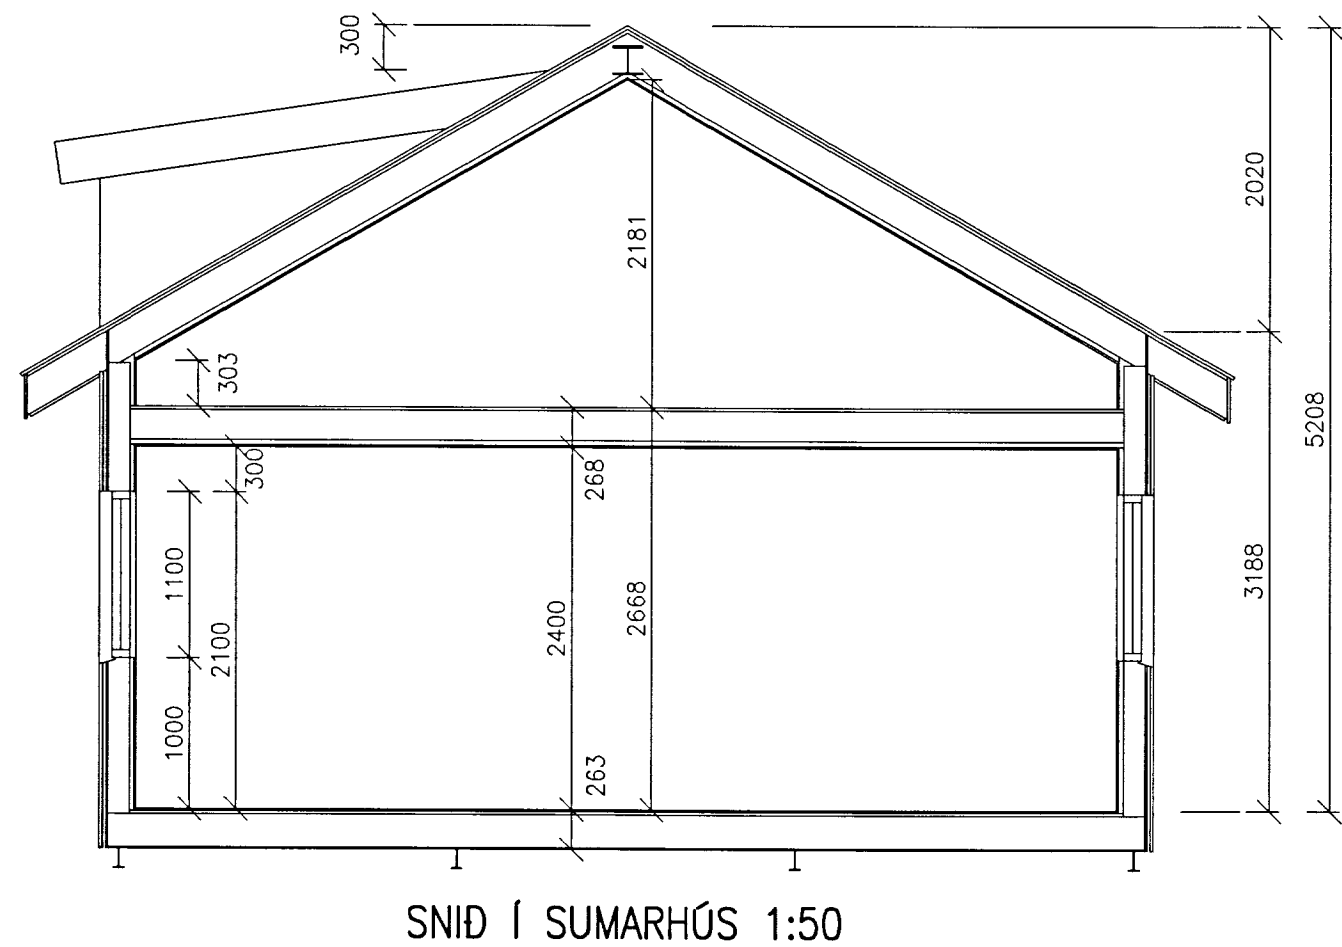

SNID Í SUMARHÚS 1:50

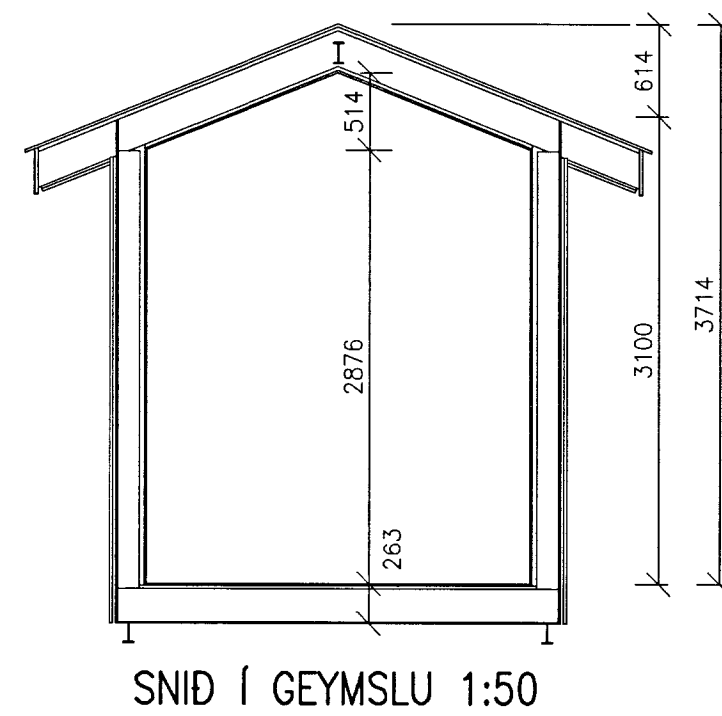

SNID Í GEYMSLU 1:50

MÓTTÉKID
03 MAI 2013
Guðf. Þórunn
Byggingafræðingur / Arkitektúr og Flóatar.

NR. DAGS. BREYTING

SKÝRINGAR

SKÝRINGAR SJÁ TEIKNINGU B001

MEÐ ÖLLUM GLUGGA- OG HURDAROPUM ÞAR SEM EKKI ER ÖNNUR FESTING SAMKV. TEIKN, SKAL SETJA BMF 90 VINKLA, 1 STK Í HVERT HORN OG NEGLA MED 2x6 STK 40/40

VEGGGRINDUR SKAL SKRÚFA SAMAN MED M6x100 SKRÚFUM 2 STK Í HVER SAMSEYTI EDA NEGLA MED 2 STK 38/100 Í SAMSEYTI

TIL VINDSTÍFINGAR Á ÚTVEGGJAGRINDUM OG SEM VINDÞÉTTILAG ERU VEGGGRINDUR KLÉDDAR MED 12 mm KRÖSSVIÐ WBP. KRÖSSVIÐUR ER NELGUR Á VEGGGRINDUR MED 25/50 NÖGLUM. NEGLING Á PLOTUBRÖNUM OG SAMSEYKTUM c/c 100 mm, ÖNNUR NEGLING c/c 150 mm SJÁ EINNIG SKÝRINGAR UM KLÉDNINGU Á VEGGGRINDUM Á GRUNNMYND VEGGJA

FESTING Á VEGGGRINDUM VID GÓLFBITA MED SKRÚFUM M6x120 2 STK Í HVERN BITA

30/4' 13 2013
SEMUNDUR EIRÍKSSON 261249-2949

ÓDINSSTÍGUR 16
ÚR LANDI ÁSGARÐS
GRIMSNEÐ- OG GRAFNINGSHR.
801 LAUGARVATN



KLÖPP ARKITEKTAR-VERKFRÉDINGAR EHF
NETHYL 2E, PÓSTHÓLF 10050, 130 REYKJAVÍK
SÍMI 577 2277, 699 7747 - klopp@simnet.is

HEITI TEIKN. ÚTLIT VEGGMYNDR

MELIKVARDI 1:50 DAGS. APRIL 2013

TEIKNING B 008 VERK V13-101

BREYTING YFIRFARID S.E.