


GRUNNMYND HITALAGNIR MILLIGÓLF 1:50

OFNATAFLA ÓDINSSTÍGUR 16

Herbergi nafn	herb númer	herb m2	hitatap alls	hitatap á m2 herb	ofn stærð hæðxlengd	Oflgerð OSS	Afköst ofna wött	Tenging	Síjórnlöki
Herbergi	101	8,8	599,7	68,1	600x1000	11A	623	AB	Framrás
Forstofa	102	6,8	462,4	68,0	600x800	11A	500	CD	Bakrás
Herbergi	103	8,1	464,8	57,4	600x800	11A	500	AB	Framrás
Eldhús/stofa	104	32,2	4107,3	127,6	500x1400	11A	751	AD	Framrás
	104B				500x2200	21B	1683	AD	Framrás
	104C				500x2200	21B	1683	CB	Framrás
	104D				500x1000	11A	536	CB	Framrás
Geymsla	105	2,5	151,5	60,6	600x400	11A	249	CD	Framrás
Gangur	106	4,7	177,2	37,7					
Baðherbergi	107	5,2	420,7	80,9	600x700	11A	436	CB	Framrás
Herbergi	108	9,4	538,1	57,2	600x1000	11A	623	AD	Framrás
Geymsla	109	13,2	1455,7	110,3	700x1100	22C	1476	AD	Bakrás
Svefnloft	201	49,1	1822,2	37,1	140x1200	VK	264	AD	Framrás
	201B				140x1200	VK	264	AD	Framrás
	201C				500x2600	11A	1395	CB	Framrás
Hitatap/afköst ofnar Samtals		140,0	10.200	72,9			10983,0		

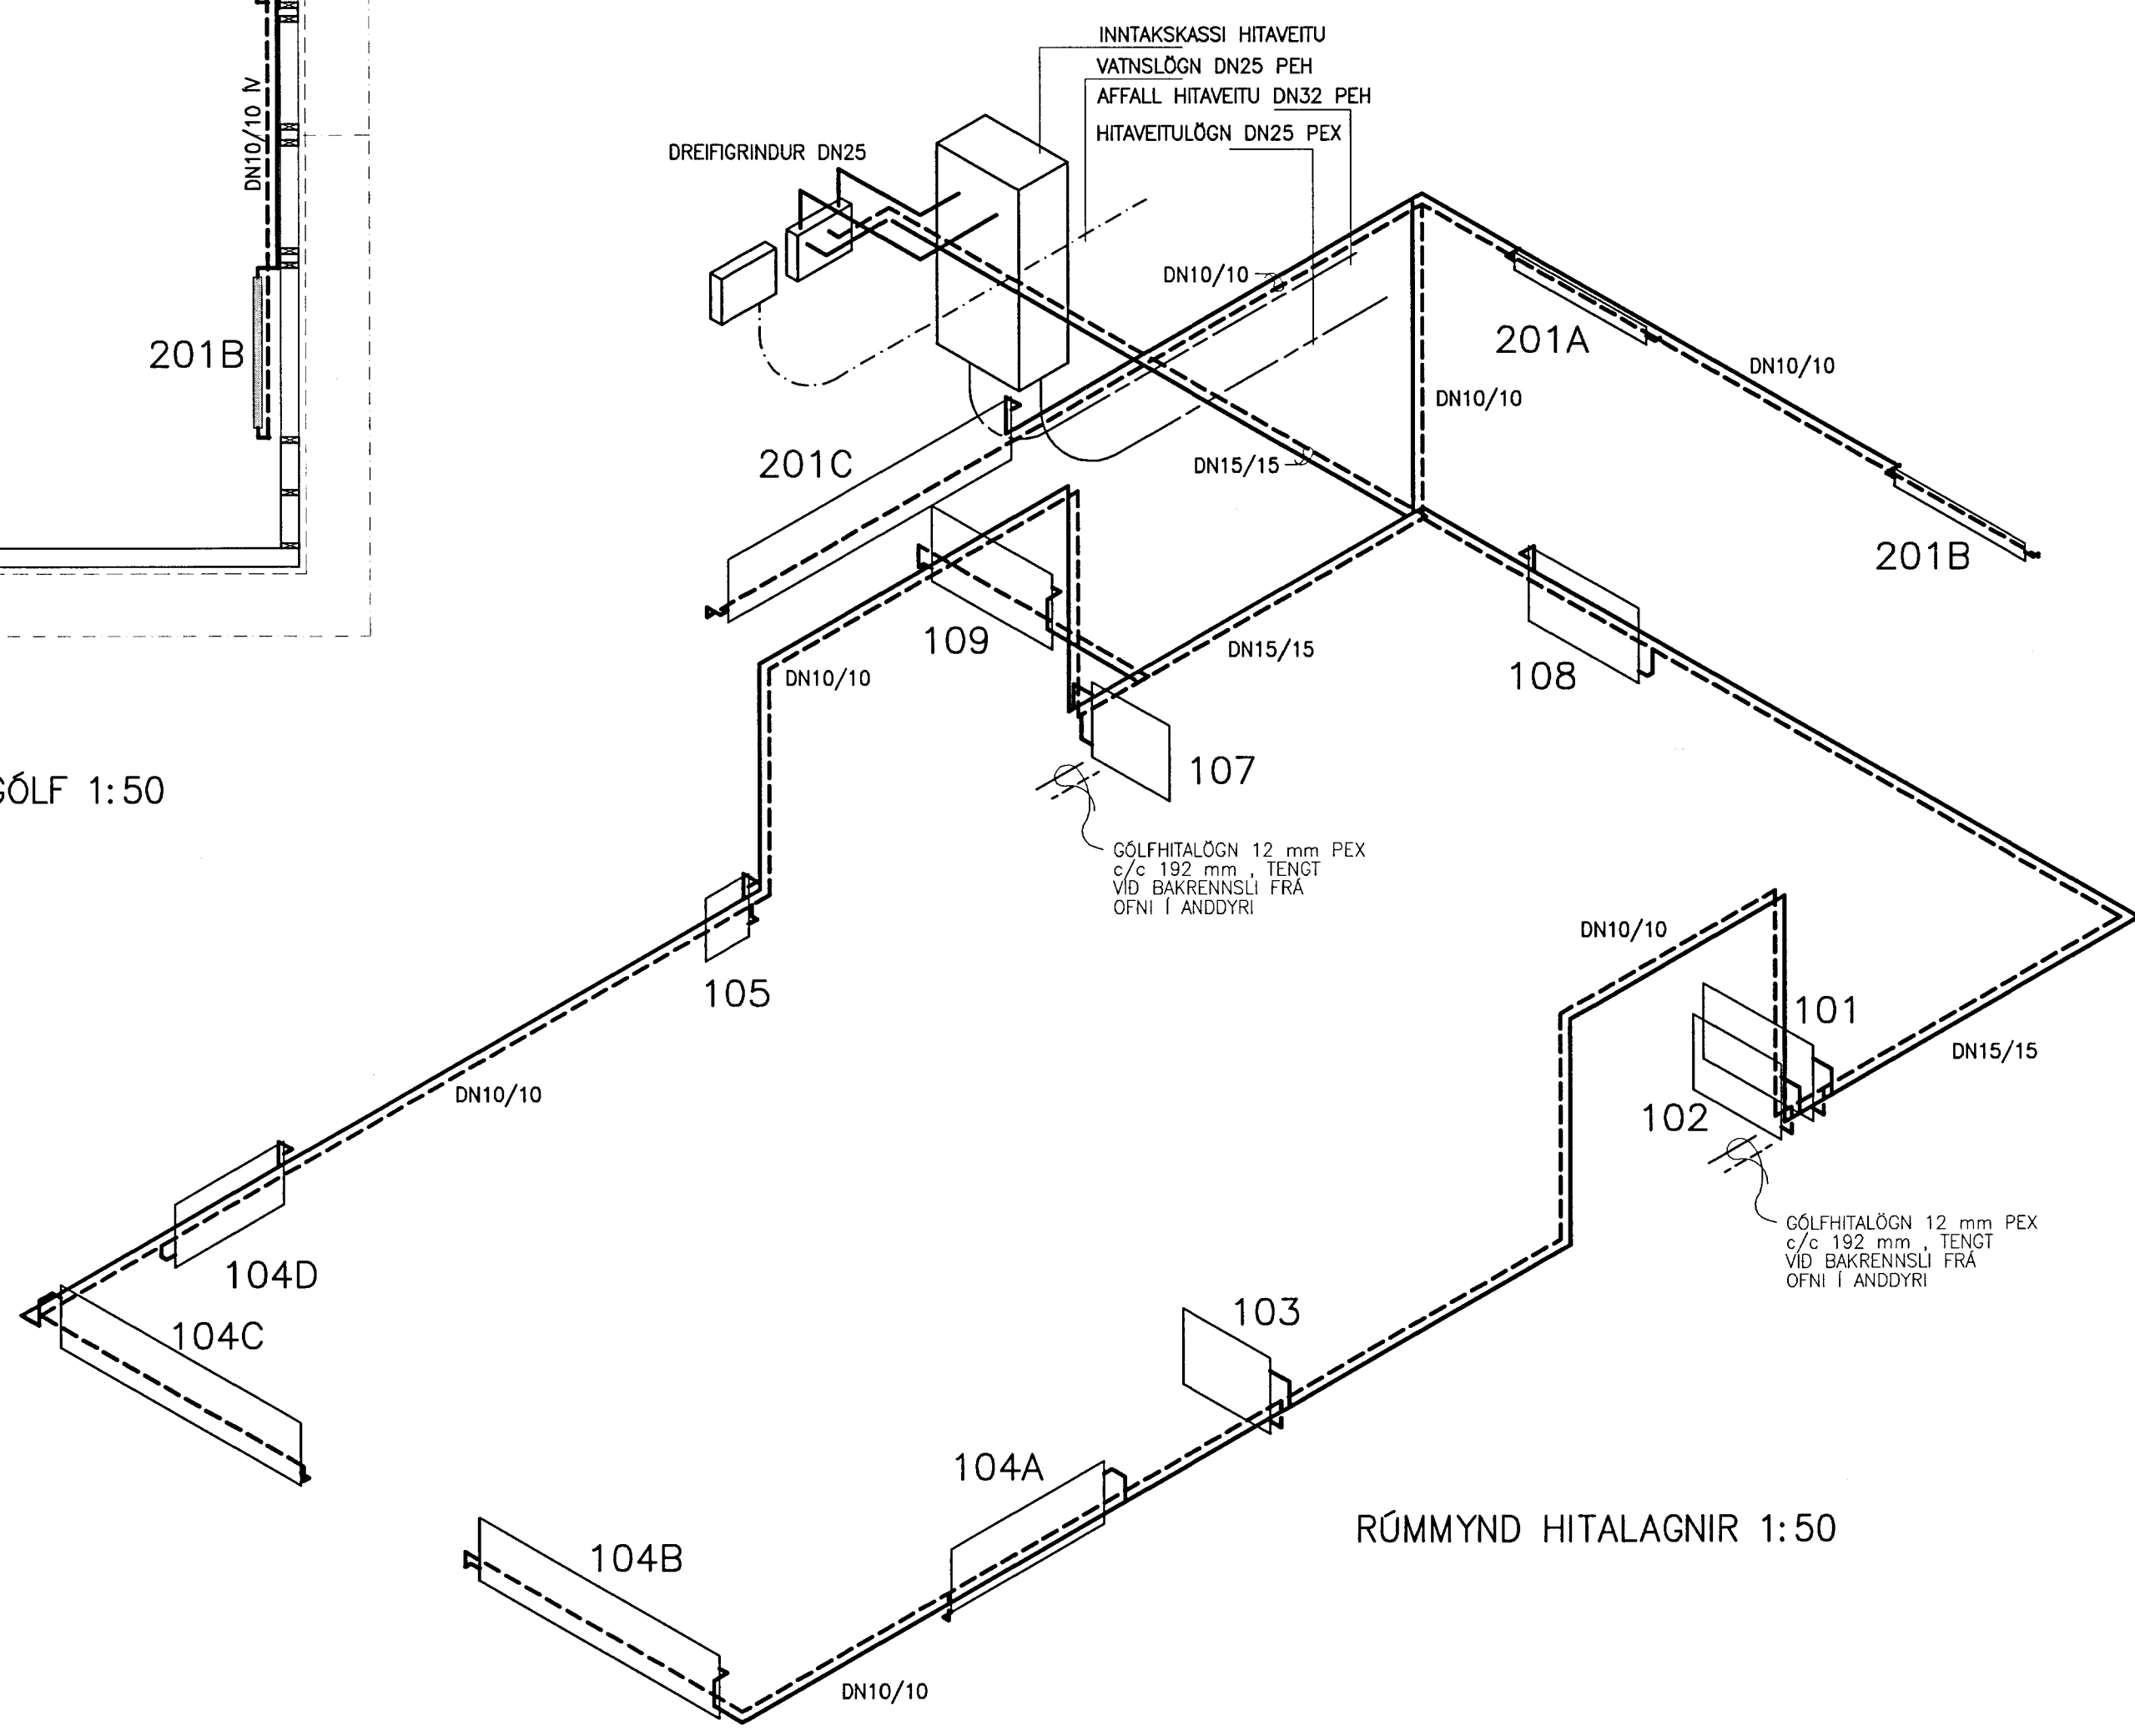

RÚMMYND HITALAGNIR 1:50

MÓTTAKID
 09 SEPT. 2013
Claudia *þorsteinn*
 Byggingarvörðun og -stjórnun

NR. DAGS. BREYTING

SKÝRINGAR

SKÝRINGAR SJÁ TEIKNINGU F 001 RÚMMYND, OFNATAFLA SJÁ TEIKN H 002 OFNALAGNIR ERU SVARTAR STÁLPIPUR ÖLL TENGERÖR Í EINSTAKA OFNA DN10 RÖRÁSTERDIR ERU INNRA ÞVERMÁL Í mm


TENGING Á GÓLFHITASLAUFU



GÓLFHITALAGNIR ERU FLOORÉ-KERFI EDA ANNAD SAMBÆRILEGT. 12 mm ÞYKKAR HARDPRESSADAR POLYSTYREN PLÖTUR MED RÖRUNUM Í ERU LÍMDAR OFAN Á GÓLFPLÖTUR OG GÓLFEFNI ÞAR OFAN Á.

22/5/13
 SÆMUNDUR EIRIKSSON 261249-2949

ÓDINSSTÍGUR 16
 ÚR LANDI ÁSGARÐS GRIMSNES- OG GRAFNINGSHR. 801 LAUGARVATN

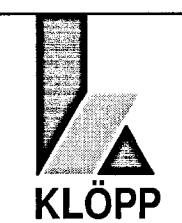

KLÖPP ARKITEKTAR-VERKFRÆÐINGAR EHF NETHYL 2E, PÓSTHÓLF 10050, 130 REYKJAVÍK SÍMI 577 2277, 699 7747 - klopp@simnet.is

HEITI TEIKN. GRUNNM. HITALAGNIR milligólf OFNATAFLA, RÚMM. HITALAGNIR
 MÆLIKVARDI 1:50 DAGS. MAI 2013

TEIKNING H 002 VERK V13-101
 BREYTING YFIRFARID S.E.