



GRUNNMYND AF ÞAK
M = 1:100

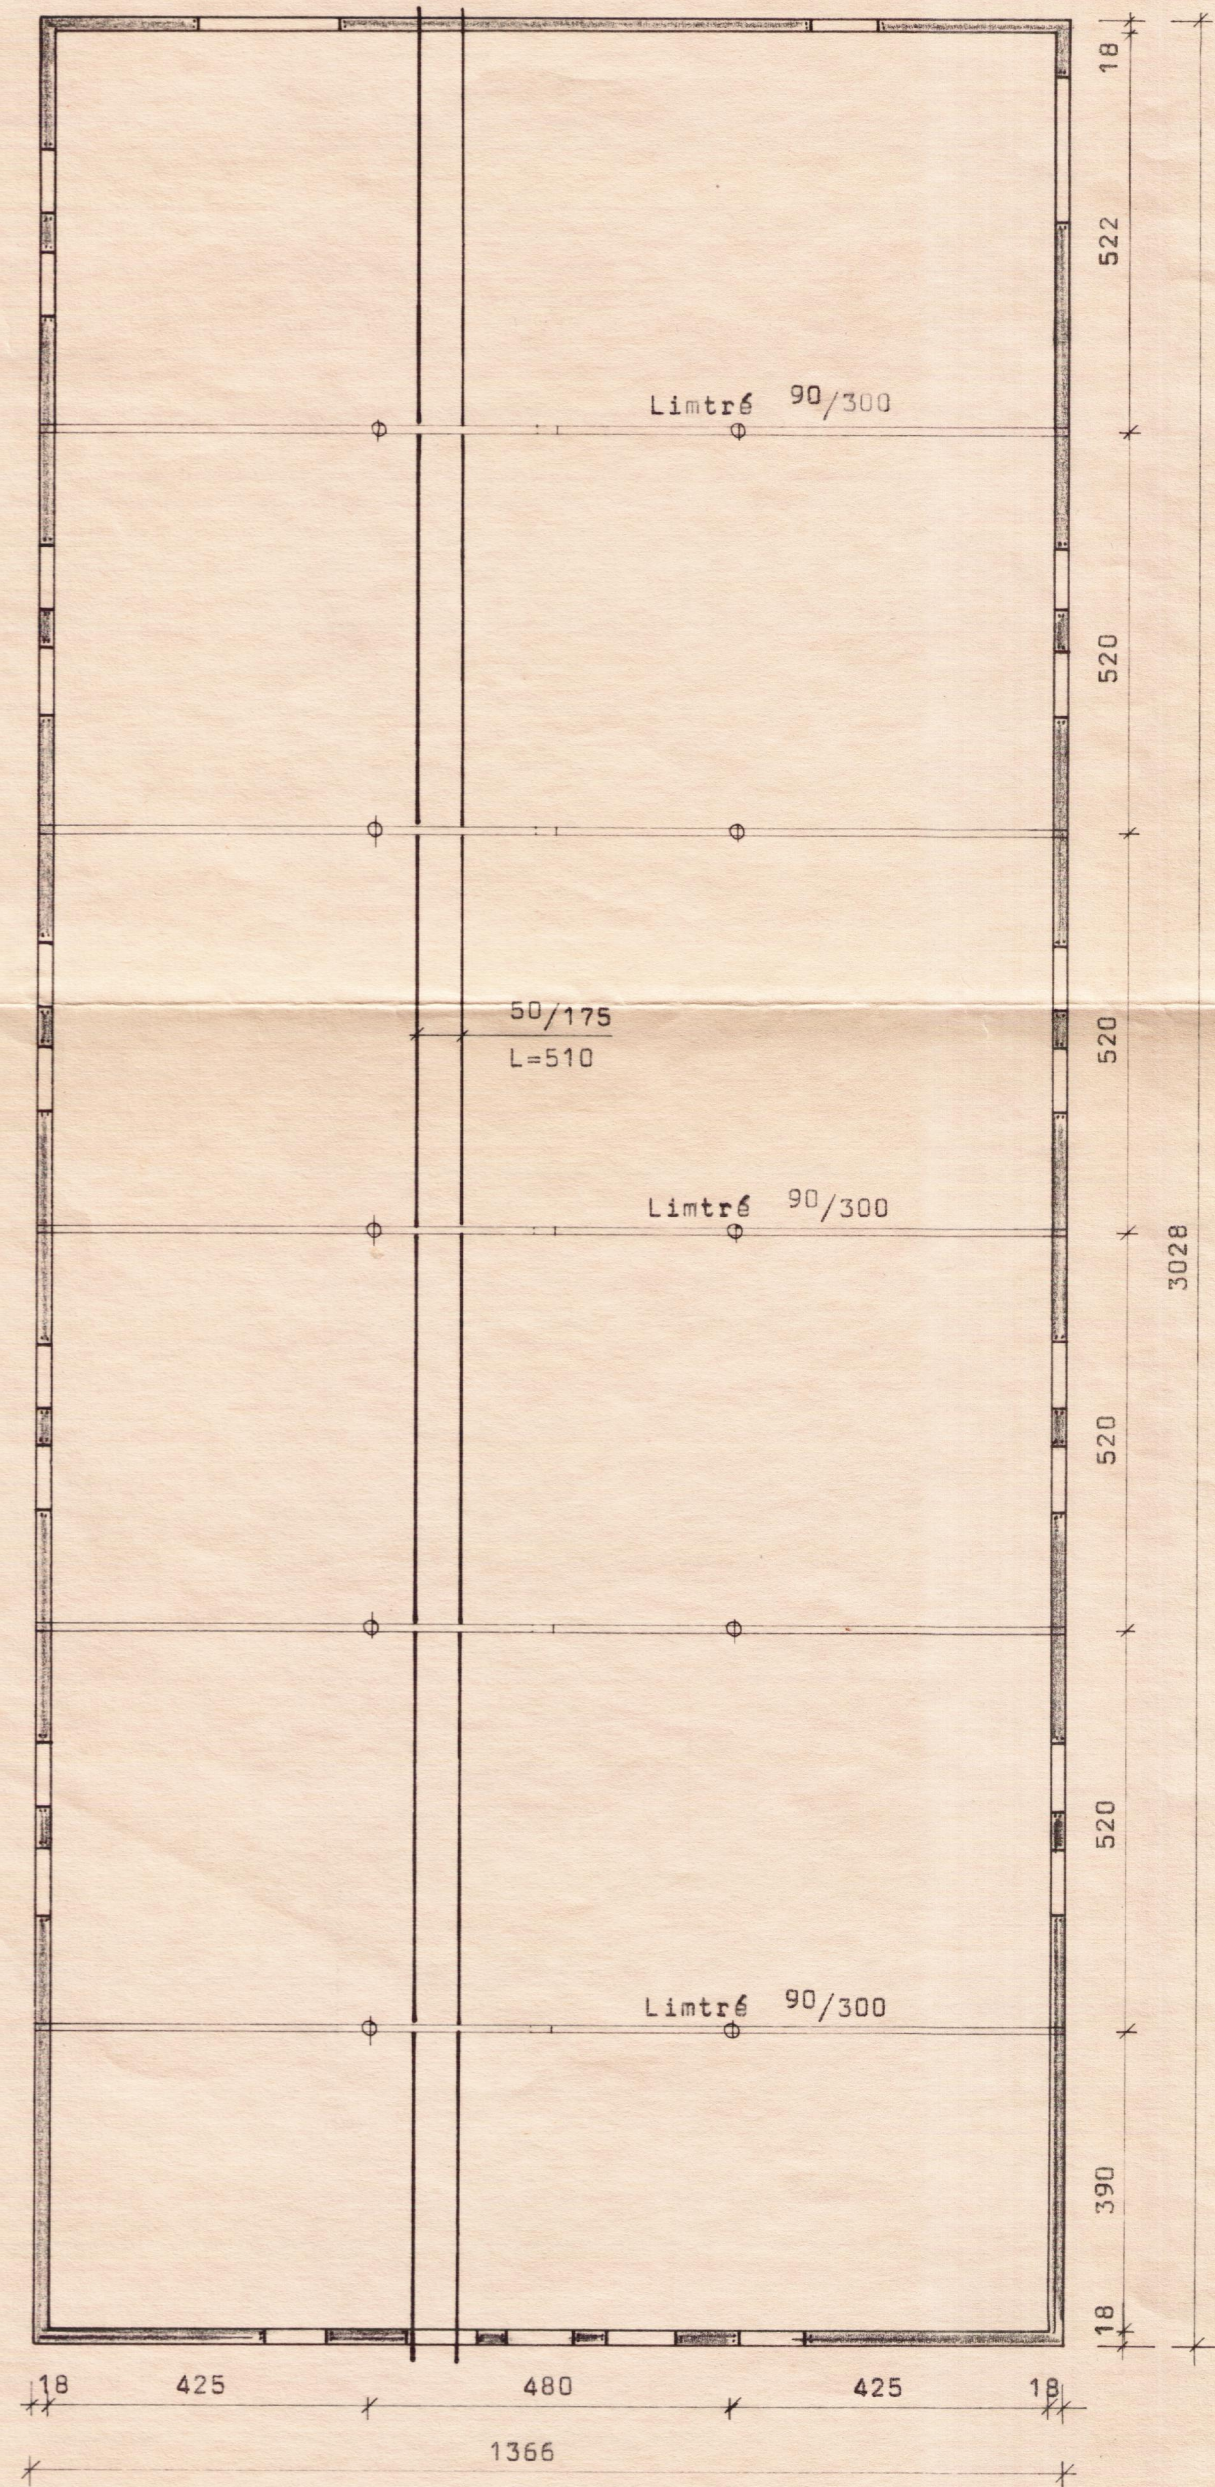

SNIÐ I ÞAK
M = 1:50

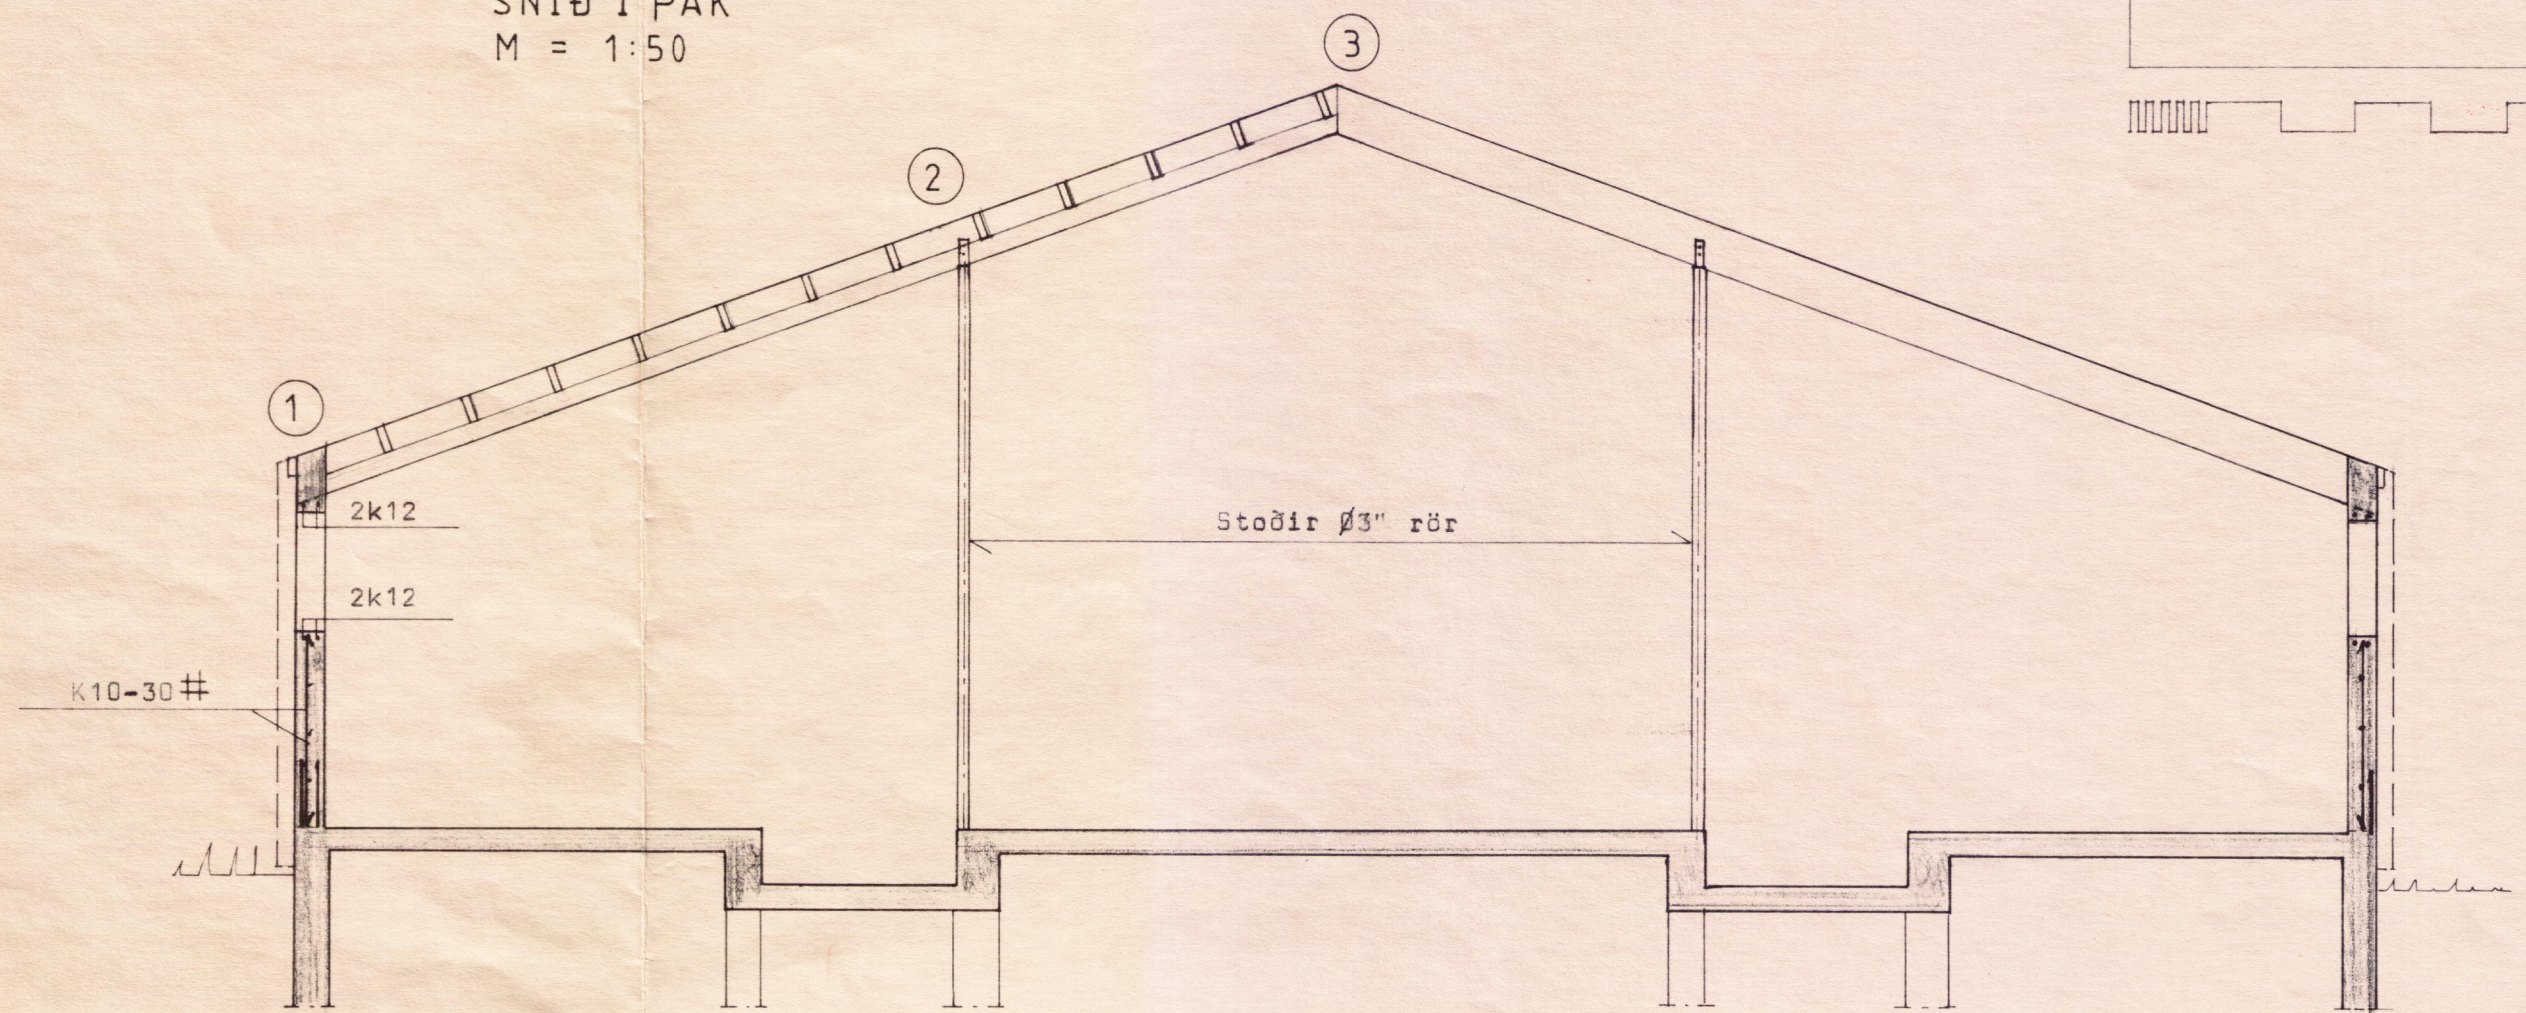

ALLAR BREYTINGAR ÓHEIMILAR ÁN
SAMÞYKKIS BYGGINGASTOFNUNAR

BL BYGGINGASTOFNUN LANDBÚNAÐARINS
LAUGAVEGI 120, REYKJAVÍK, Sími 25444
ORMSTAÐIR, GRIMSNESHRAUN.
SVINAHÚS. *Sig. Sigvaldason*

TEIKN. NR. 40-5001/6
BREYTT FRÁ
MÆLIKVARÐI 1:100, 1:50.
DAGSETNING FEB. 1986.
TEIKNAD G.N.