




**Þversnið**  
Mkv. 1:50

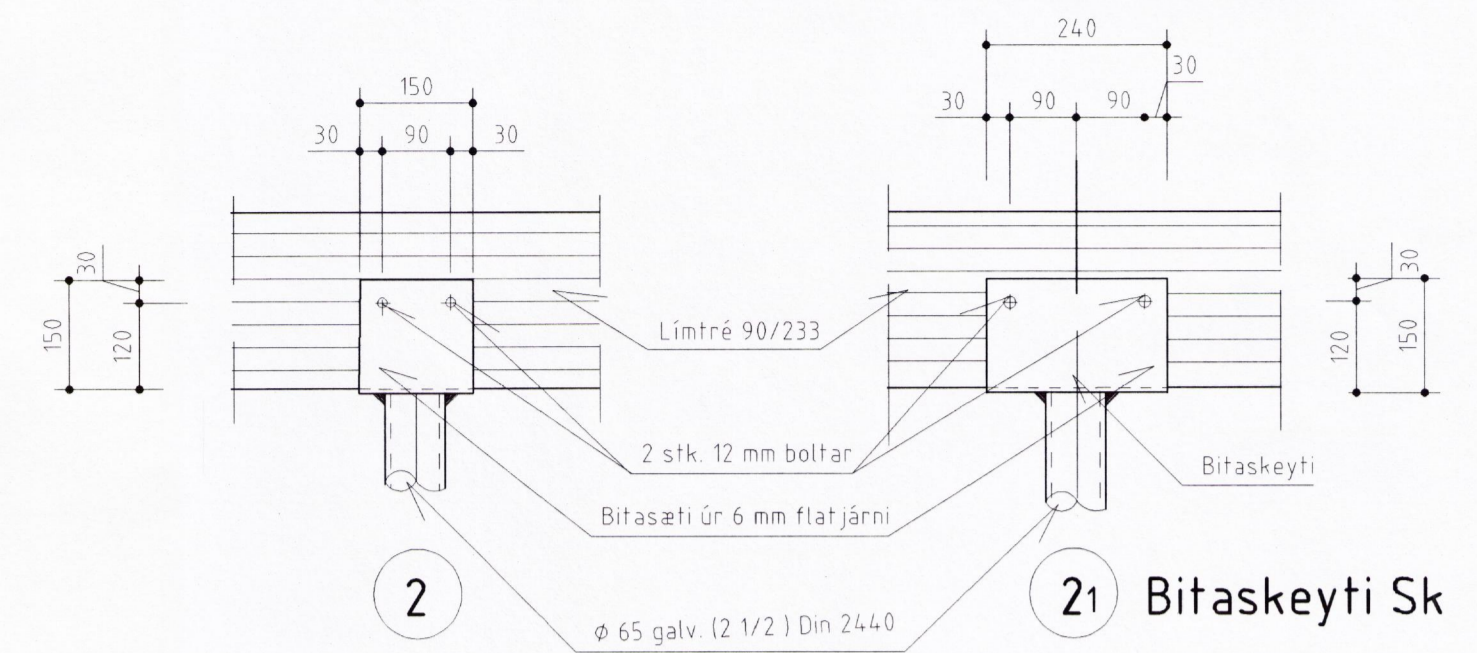

**Bítasæti á stöðum**  
Mkv. 1:10

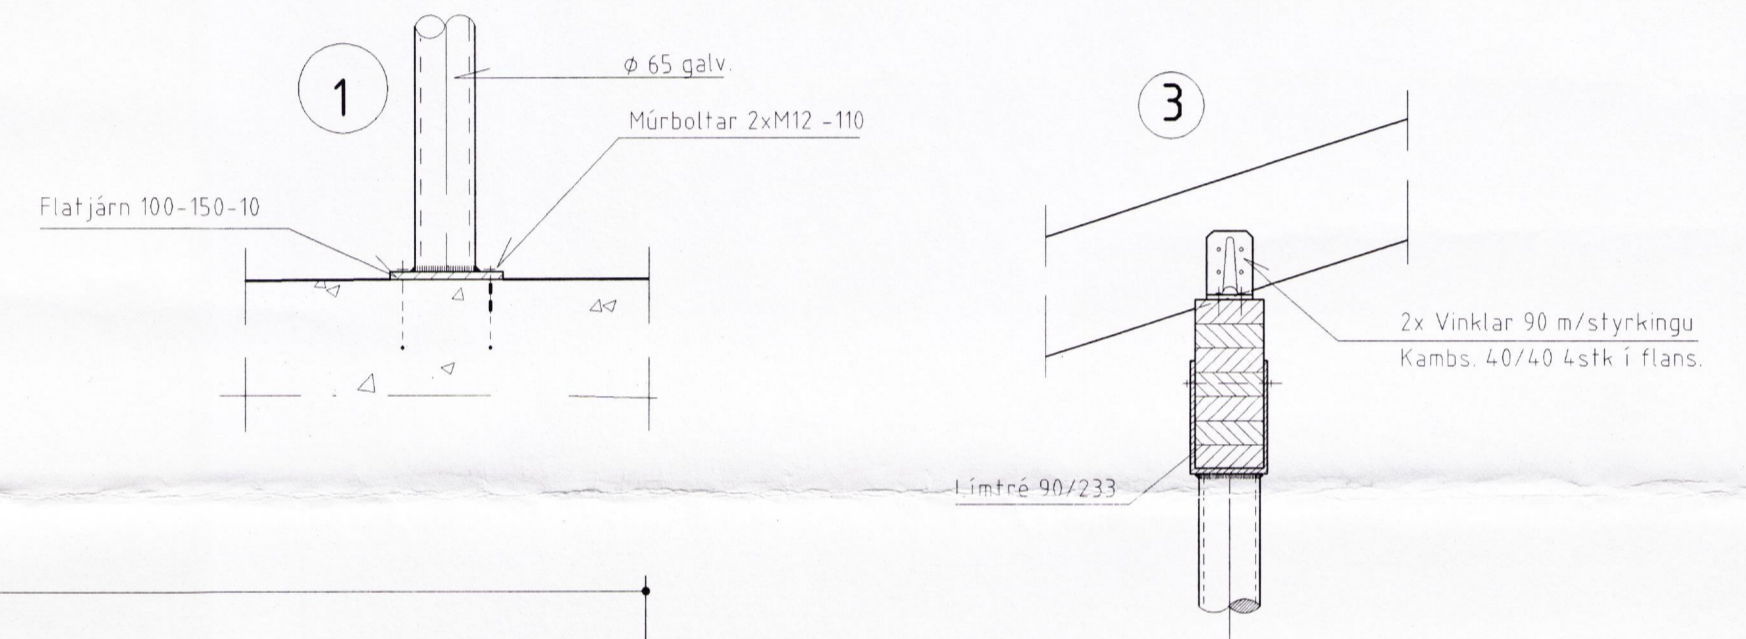

**Deili** Mkv. 1:10

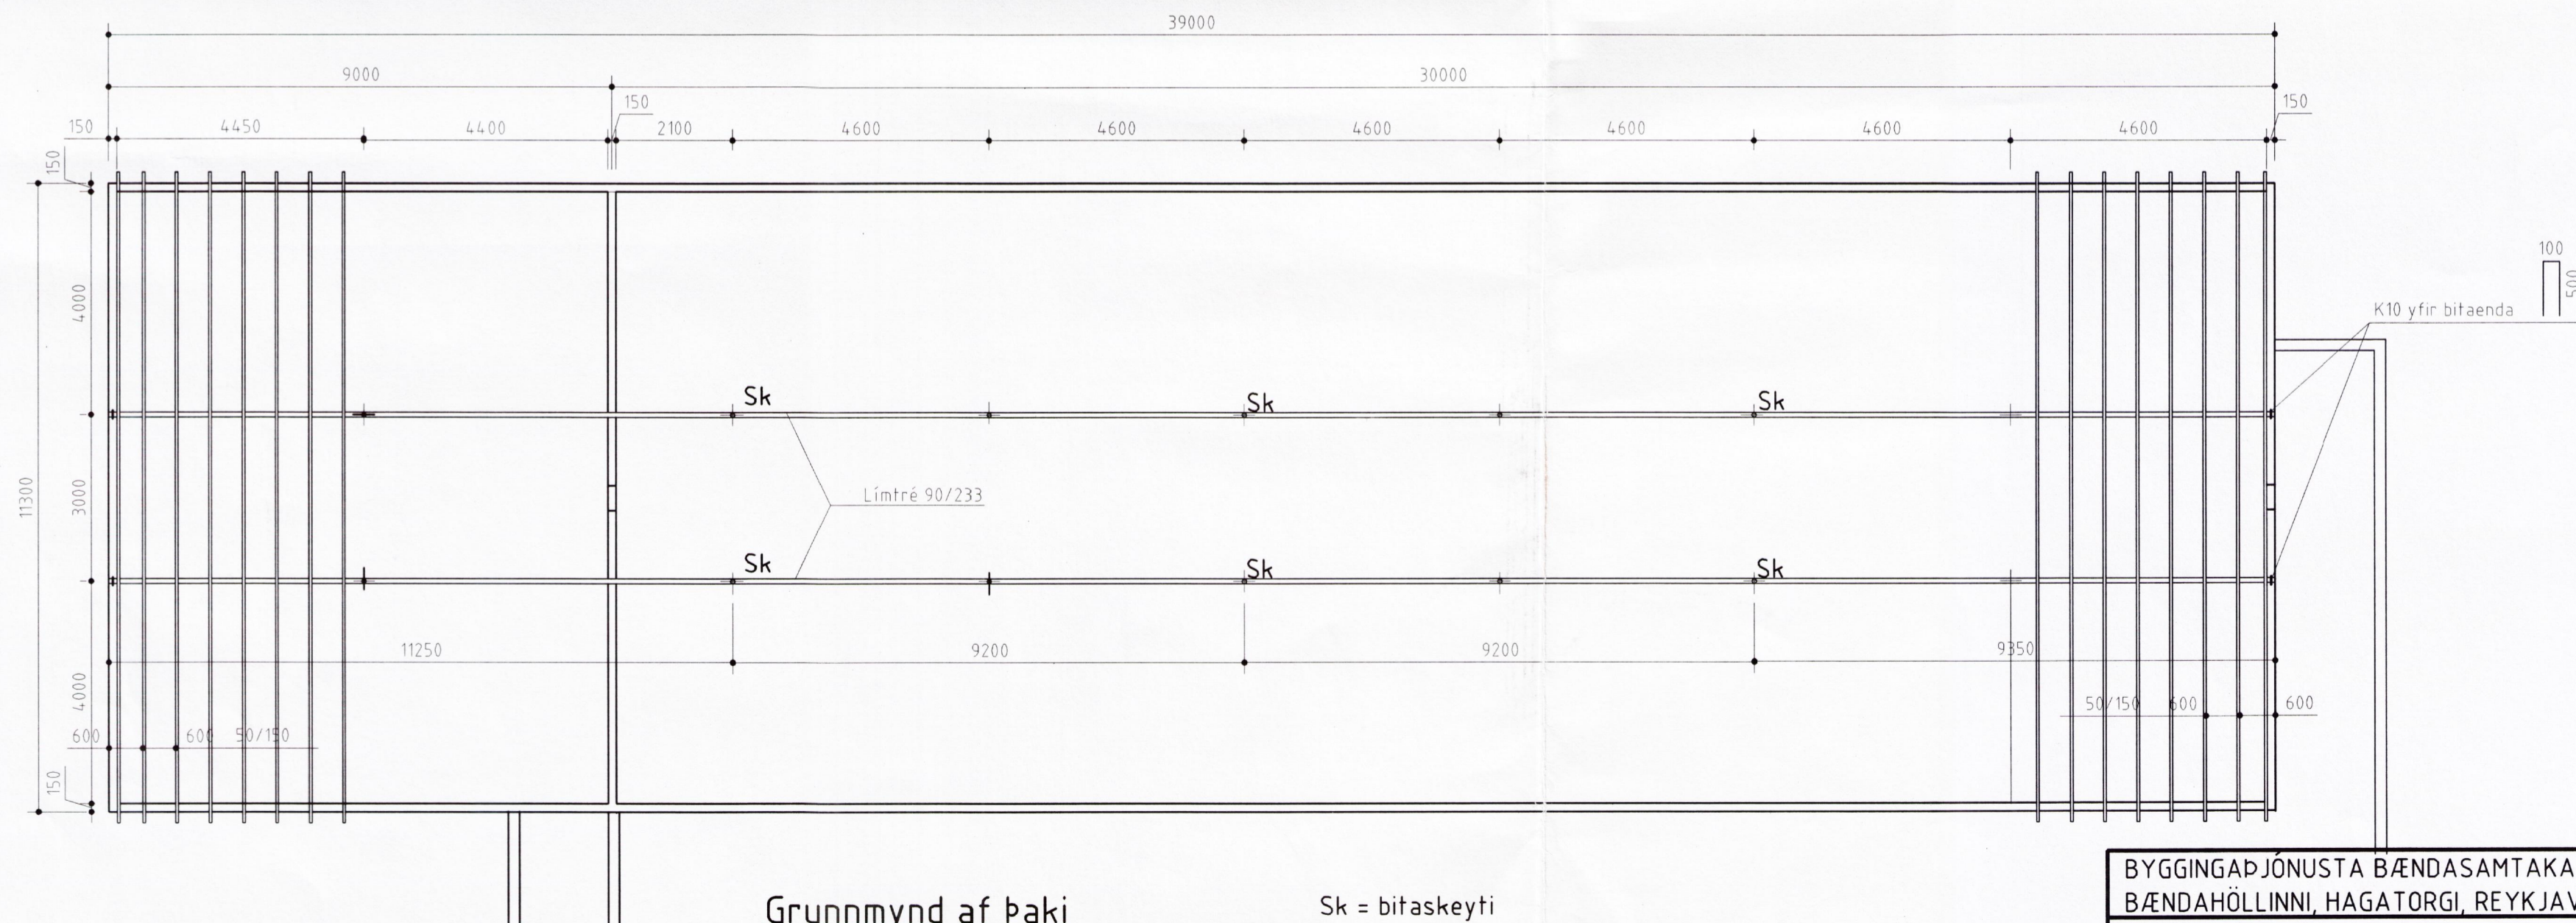

**Grunnmynd af þaki**  
Mkv. 1:100

Sk = bitaskeyti

BYGGINGAÞJÓNUSTA BÆNDASAMTAKA ÍSLANDS	Verk nr: 0555-40
BÆNDAHÖLLINNI, HAGATORGI, REYKJAVÍK sími: 5630300	Blað nr: 7 af 7
Ormsstaðir, Grímsneshreppi, Árn.	Mkv: 1:10, 1:50, 1:100
Slátursvínahús	Dags: 29.04 1998
Þak, grunnmynd snið og deili.	Breytt:
	Hannað: S.S. Teiknað: L.Á.

*Sig. Steingrimsdóttir*