



Semp. 29.01.2002


Hanna Swarinn

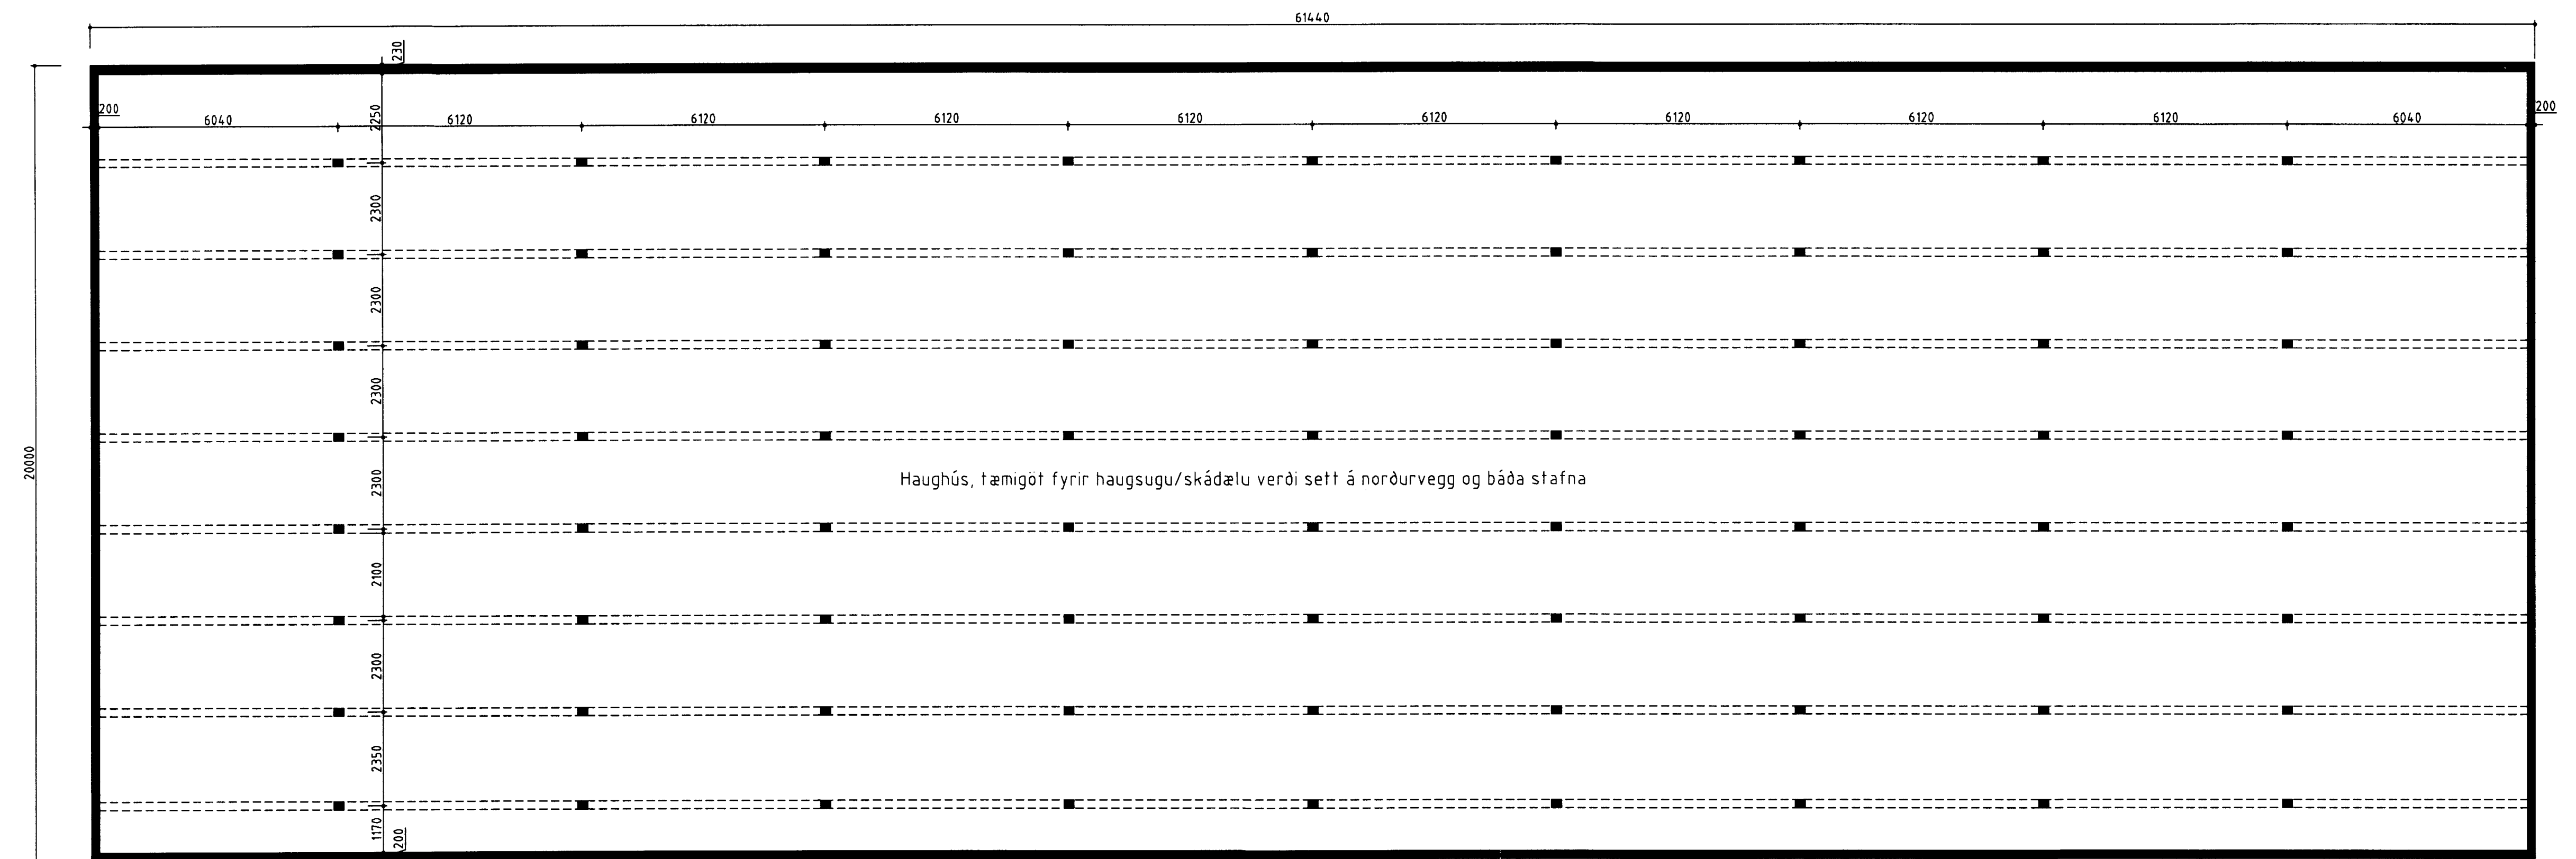


Kjallari

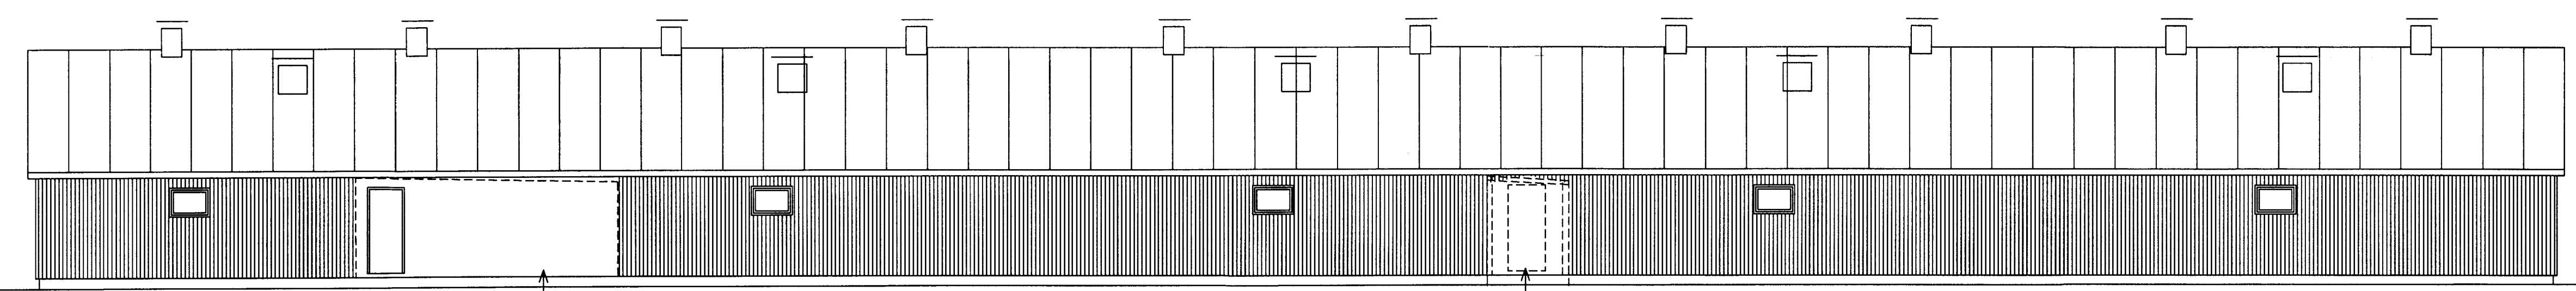


Súðurhlíð

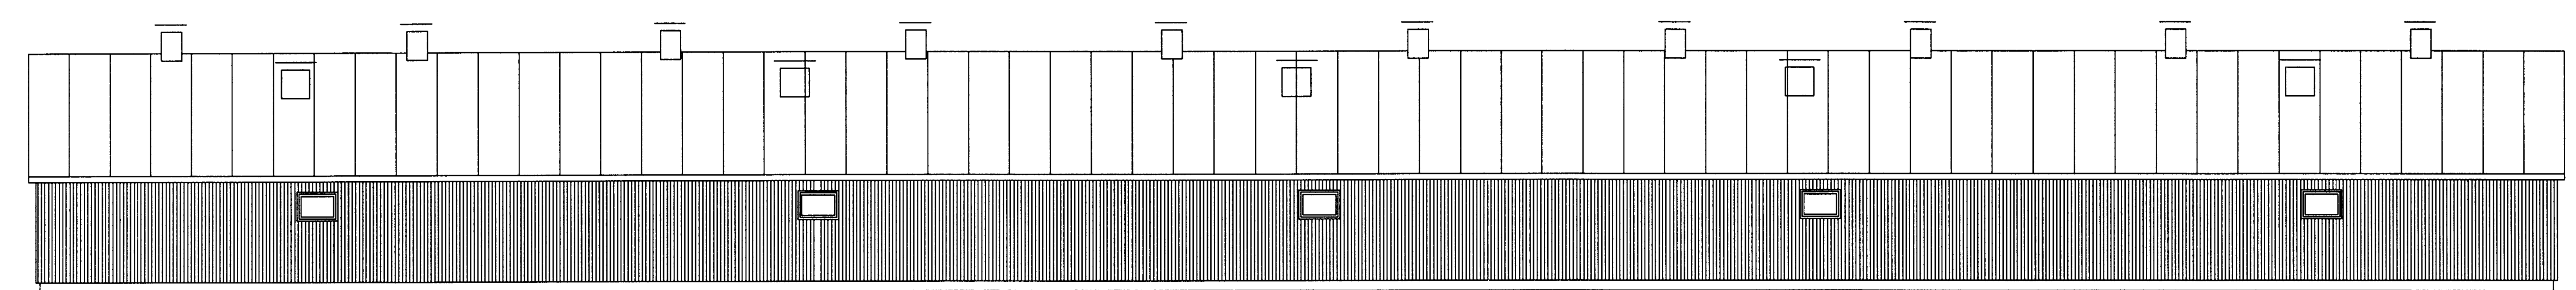

Norðurhlíð

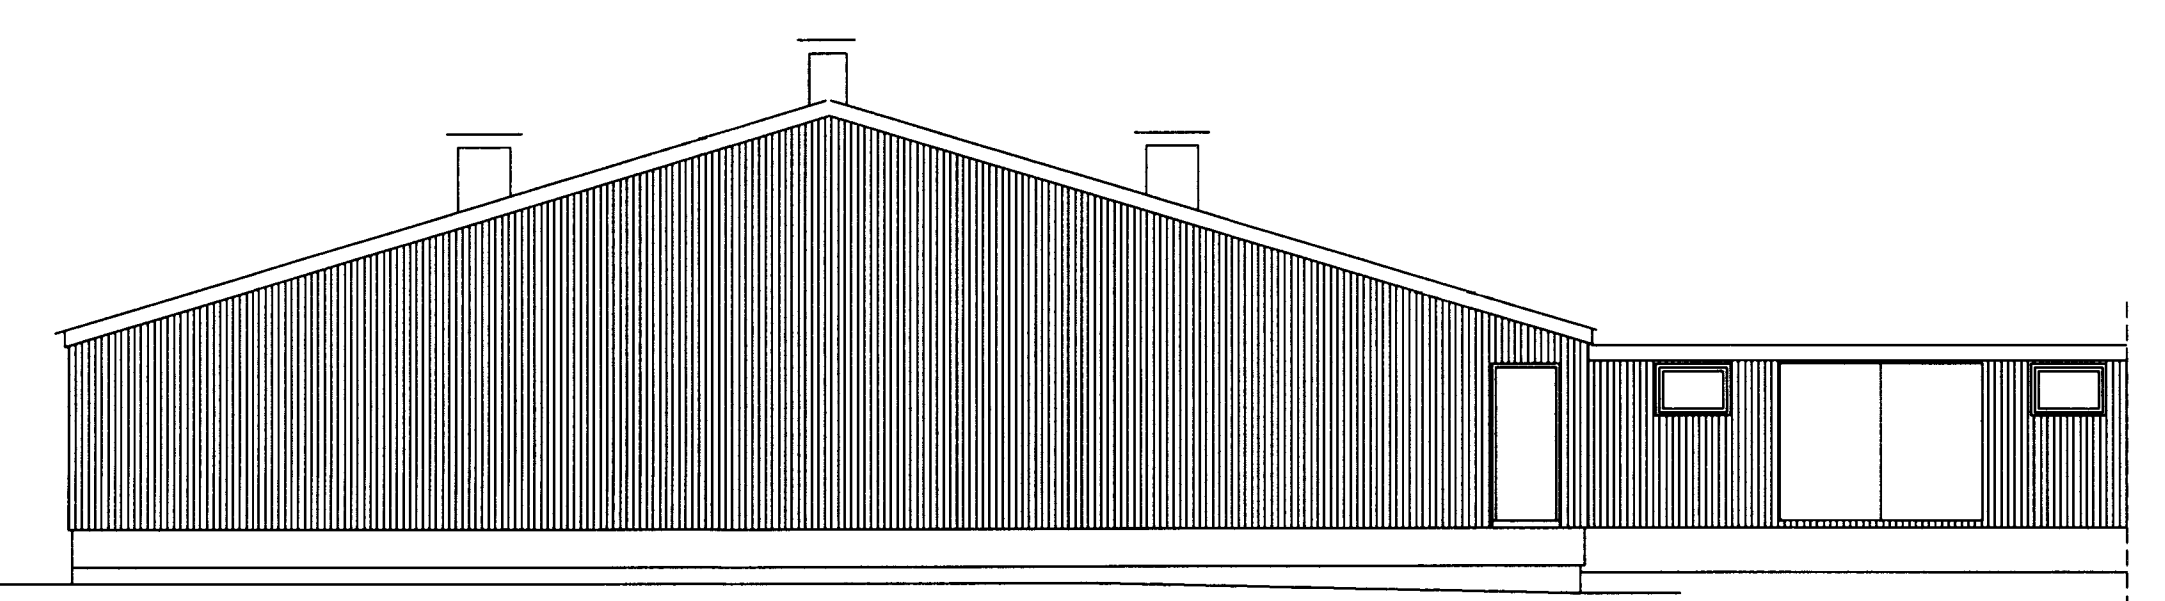

Vesturstafn

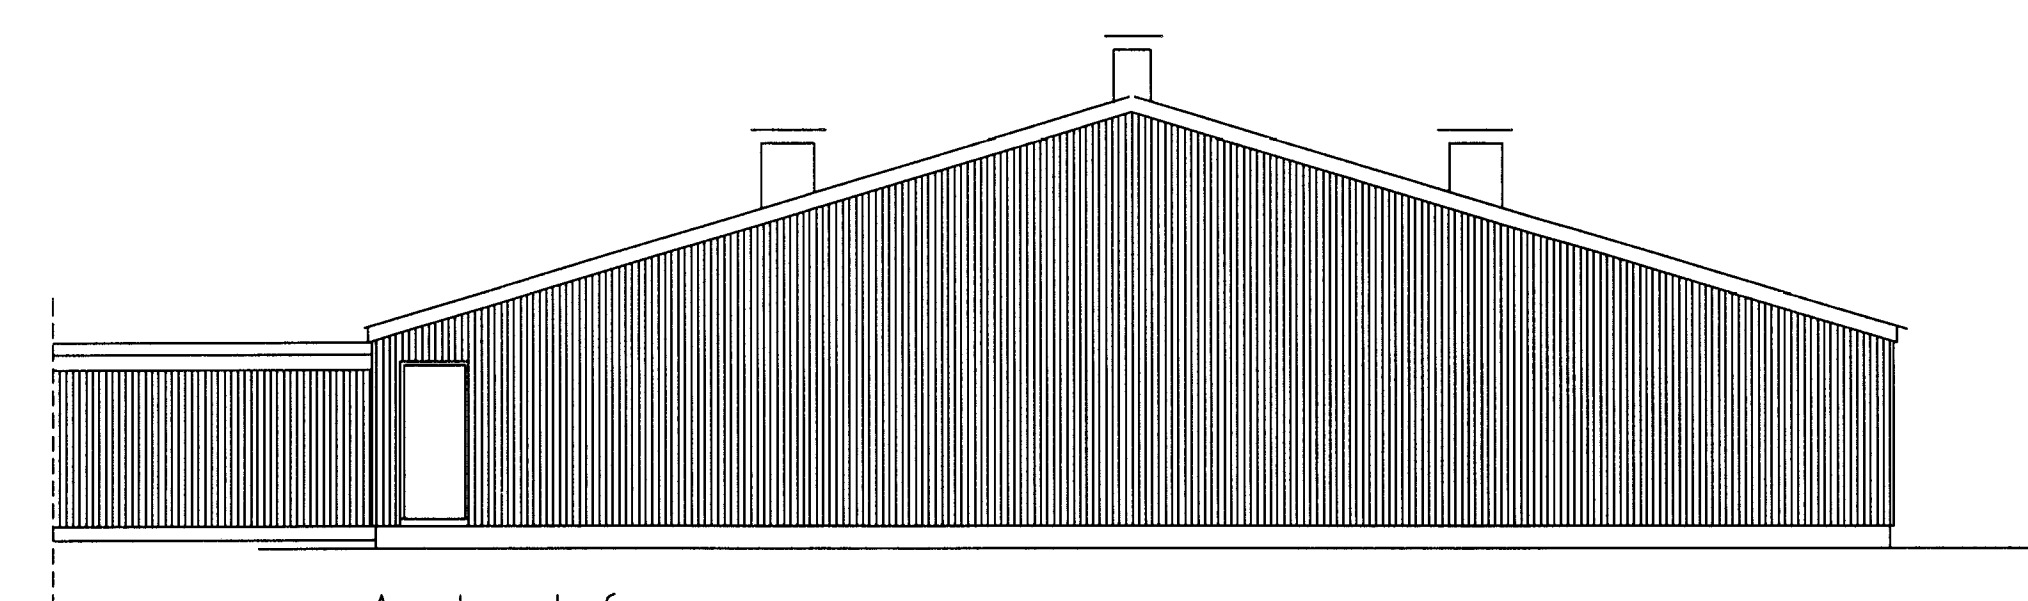

Austurstafn

Staðsetning strompa er ekki endanleg á teikningunni.

BYGGINGAÞJÓNUSTA BÆNDASAMTAKA ÍSLANDS	Verk nr: 0772-40
BÆNDAHÖLLINNI, HAGATORGI, REYKJAVÍK sími: 5630300	Blað nr: 3 af:
Ormsstaðir, Grímsneshreppi, Árnessýslu	Mkv: 1: 100
Svínahús - sláturgrísir	Dags: 12.11.2001
Haughús og útlitsmyndir	Breytt:
	Hannað: M.S. Teiknað: M.S.