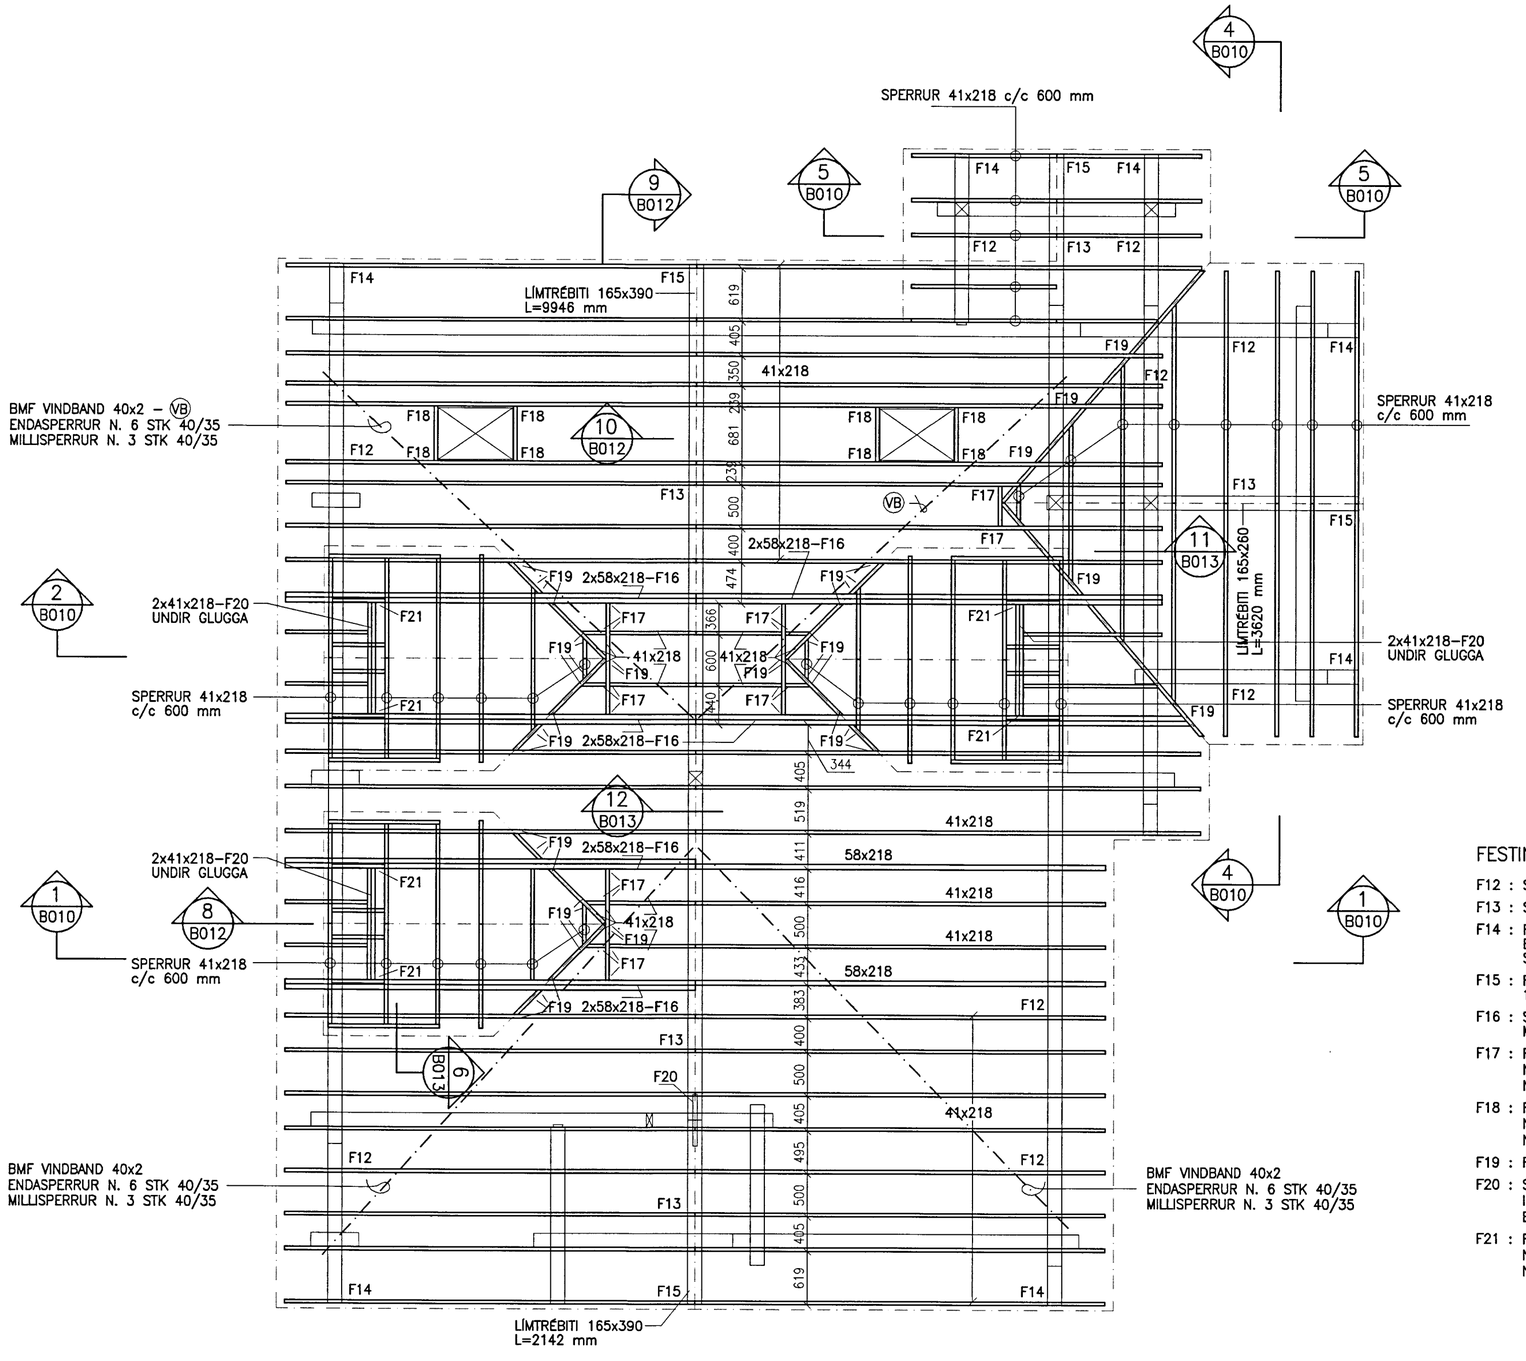

SPERRUPLAN GRUNNMYND 1:50

MÓTTEKIÐ
03 SEPT. 2013
Byggingafulltrúi Uppl. Árnessýslu og Flóahr.

NR.	DAGS.	BREYTING

SKÝRINGAR

SKÝRINGAR SJÁ TEIKN B001
ÖLL MÁL Á TEIKNINGU Í MILLIMETRUM
EKKI SKAL MÆLA UPP AF TEIKNINGU

TIMBURGÆÐI :

BJÁLKAR	K24
SPERRUR, GÓLFBITAR	K24
LÍMTRÉ	L40

FESTINGAR :

F12 : SJÁ SNID 8–8 Á TEIKNINGU B012
F13 : SJÁ SNID 10–10 Á TEIKNINGU B012
F14 : FESTING F12 – 1 stk SPERRUJÁRN
BOLTAR 2 stk M8x80 GEGNUM SPERRU
SKRÚFUR M6x50 2x4 stk Í BJÁLKA
F15 : FESTING F13 – 1 stk LASKI OG
1 stk BMF–90 VINKILL
F16 : SPERRUR FESTAR SAMAN MED SKRÚFUM
M6x75 c/c 300 mm
F17 : FESTING MED BMF BITASKÓ 45x195
N. 40/40 2x6 STK Í SPERRU
N. 40/40 2x4 STK Í BITA
F18 : FESTING MED BMF BITASKÓ 45x95
N. 40/40 2x6 STK Í SPERRU
N. 40/40 2x4 STK Í BITA
F19 : FESTING MED 2 STK SKRÚFUR M6x120 mm
F20 : SAMSETNING LÍMTRÉBITA
INNFELLT TIMBUR 50x600
BOLTAR M10x100 2x5 stk
F21 : FESTING MED BMF BITASKÓ 90x195
N. 40/40 2x8 STK Í SPERRU
N. 40/40 2x4 STK Í BITA

22/7'13
SÆMUNDUR EIRÍKSSON 261249–2949

RÉTTARHÁLS 16
SUMARHÚS Í LANDI NESJA
GRAFNINGSHREPPUR
801 SELFOSS

KLÖPP
KLÖPP ARKITEKTAR–VERKFRÆÐINGAR EHF
NETHYL 2E, PÓSTHÓLF 10050, 130 REYKJAVÍK
SÍMI 577 2277, 699 7747 – klopp@simnet.is

HEITI TEIKN.	BURÐARÞOL SPERRUPLAN		
MÆLIKVARÐI	1:50	DAGS.	JÚLÍ 2013
TEIKNING	B 009	VERK	V 07–105
BREYTING		YFIRFARIÐ	S.E.