




FESTING F1 OG F2 1:10

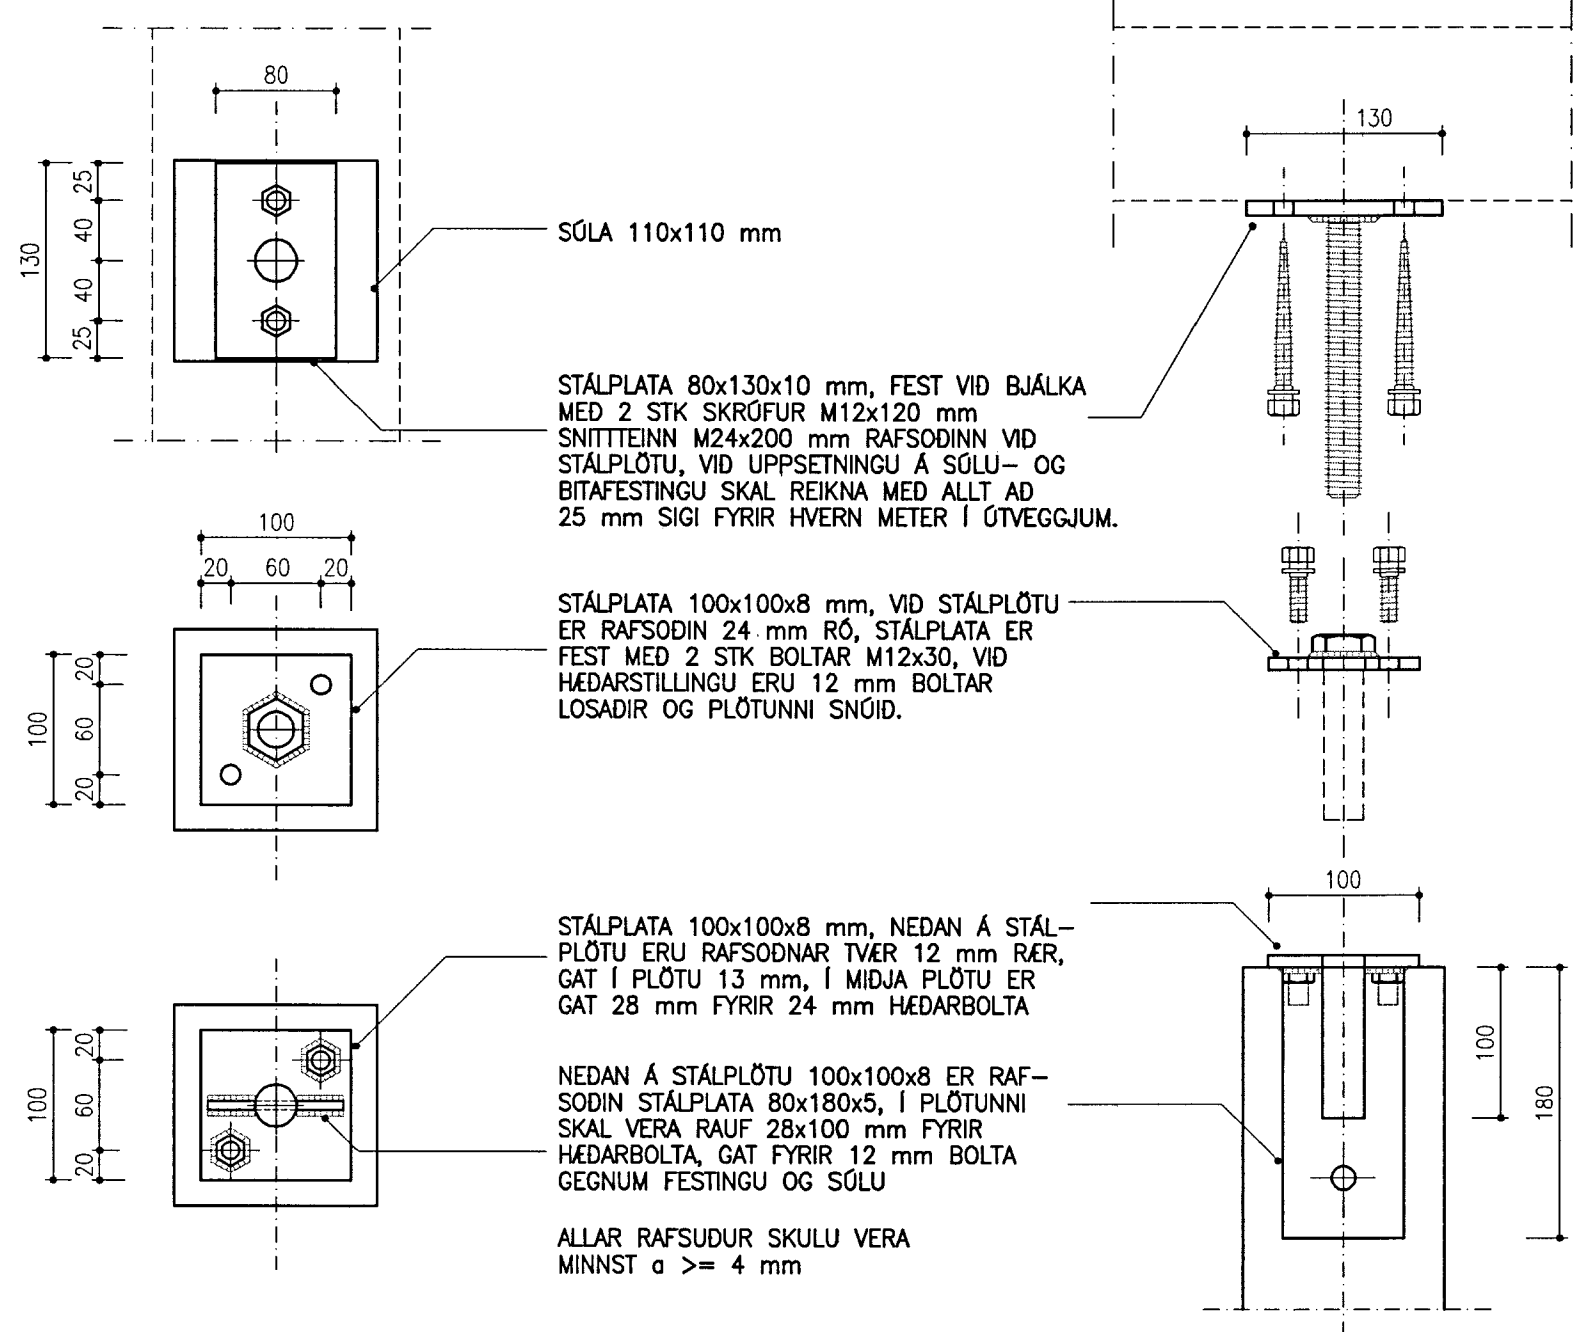

SÉRTEIKNING AF FESTINGU F2 1:5

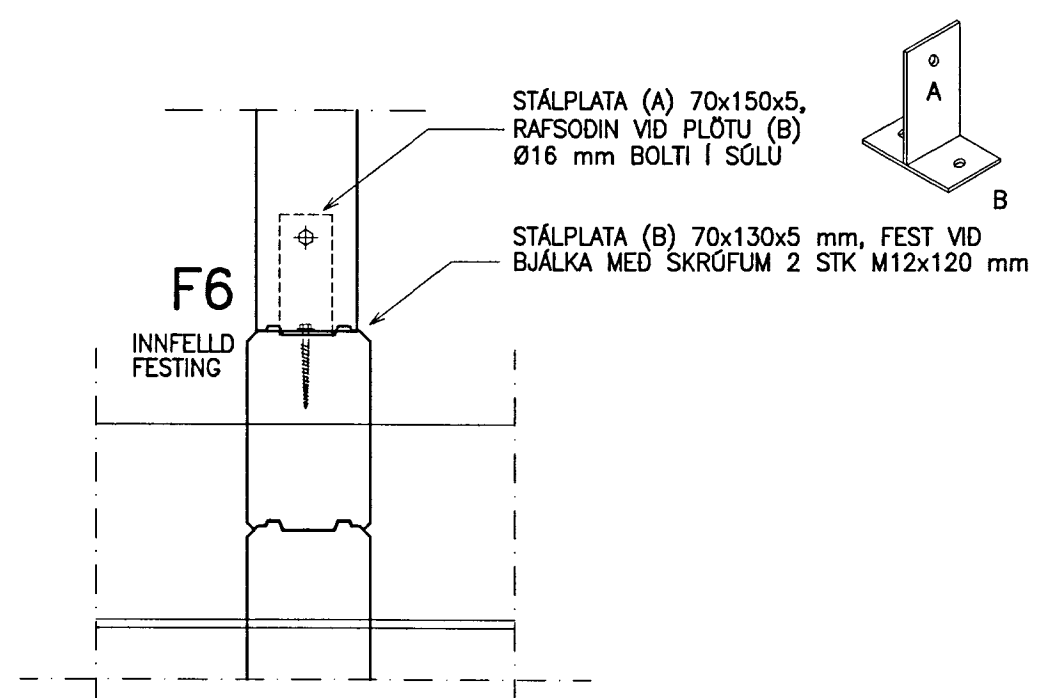

FESTING F6 1:10

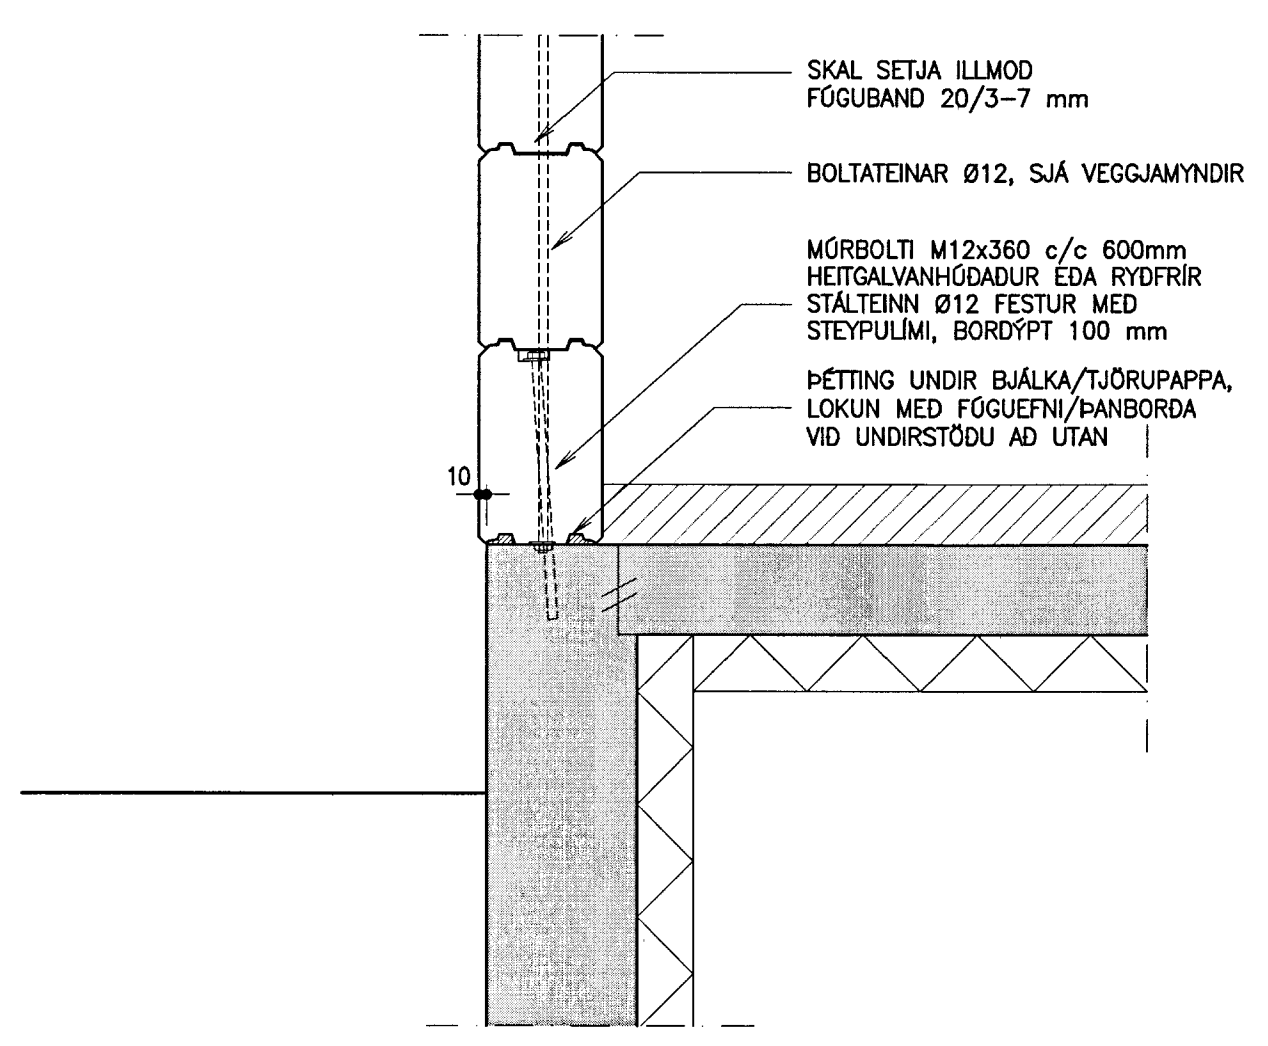


FESTING BJÁLKAVEGGS VID UNDIRSTÖÐU 1:10

**MÓTTEKIÐ**  
03 SEPT. 2013  
Byggingafurðunir, Ammann og Flödur

NR. DAGS. BREYTING

SKÝRINGAR

SKÝRINGAR SJÁ TEIKN B001  
ALMENNT UM SMÍÐI STÁLFASTINGA :  
FESTINGAR ERU SMÍÐADAR ÖR STÁLVINKLUM OG / EDA ÖR PLÖTUSTÁLI  
FJARLÆGD Í MIDJU GATS FRÁ PLÖTURBÓN SKAL VERA 2 x Ø BOLTI, GATSTÆRD SKAL VERA 1 mm + BOLTASTÆRD

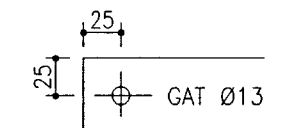

RAFSUDUR SKULU VERA MINNST  $a=4$  mm  
ALLAR FESTINGAR SKAL HEITGALVANHÓDA

ÖLL MÁL ERU Í MILLIMETURUM  
EKKI SKAL MELA BEINT AF TEIKNINGUM

ÁÐUR EN SMÍÐI Á STÁLFASTINGUM HEFST SKAL SANNREYNA OG ADLAGA ÖLL MÁL Á VERKSTAD

22/7 13  
SÆMUNDUR EIRIKSSON 261249-2949

RÉTTARHÁLS 16  
SUMARHÚS Í LANDI NESJA  
GRAFNINGSHREPPUR  
801 SELFÖSS



KLÖPP ARKITEKTAR-VERKFRÆÐINGAR EHF  
NETHYL 2E, PÓSTHÓLF 10050, 130 REYKJAVÍK  
SÍMI 577 2277, 699 7747 - klopp@simnet.is

HEITI TEIKN. BURDARBÓL  
SNÍÐ OG SÉRMYNDIR  
MÆLIKVARDI 1:10 DAGS. JÚLÍ 2013

TEIKNING B 011 VERK V 07-105  
BREYTING YFIRFARID S.E.