
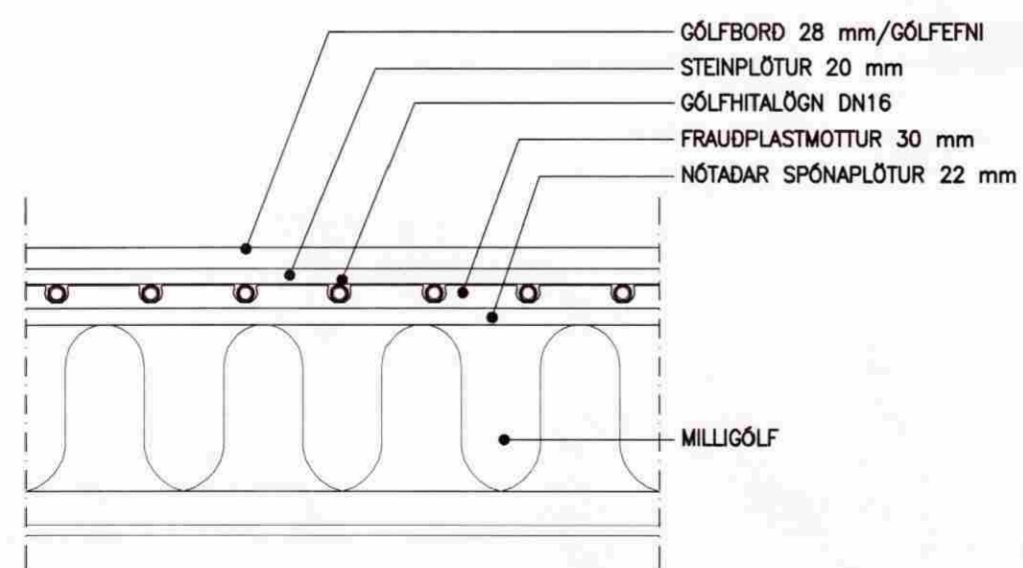


MÓTTEKID

12 AUG. 2009

Byggingafultrúi uppsv. Árnessýslu og Flóahf.

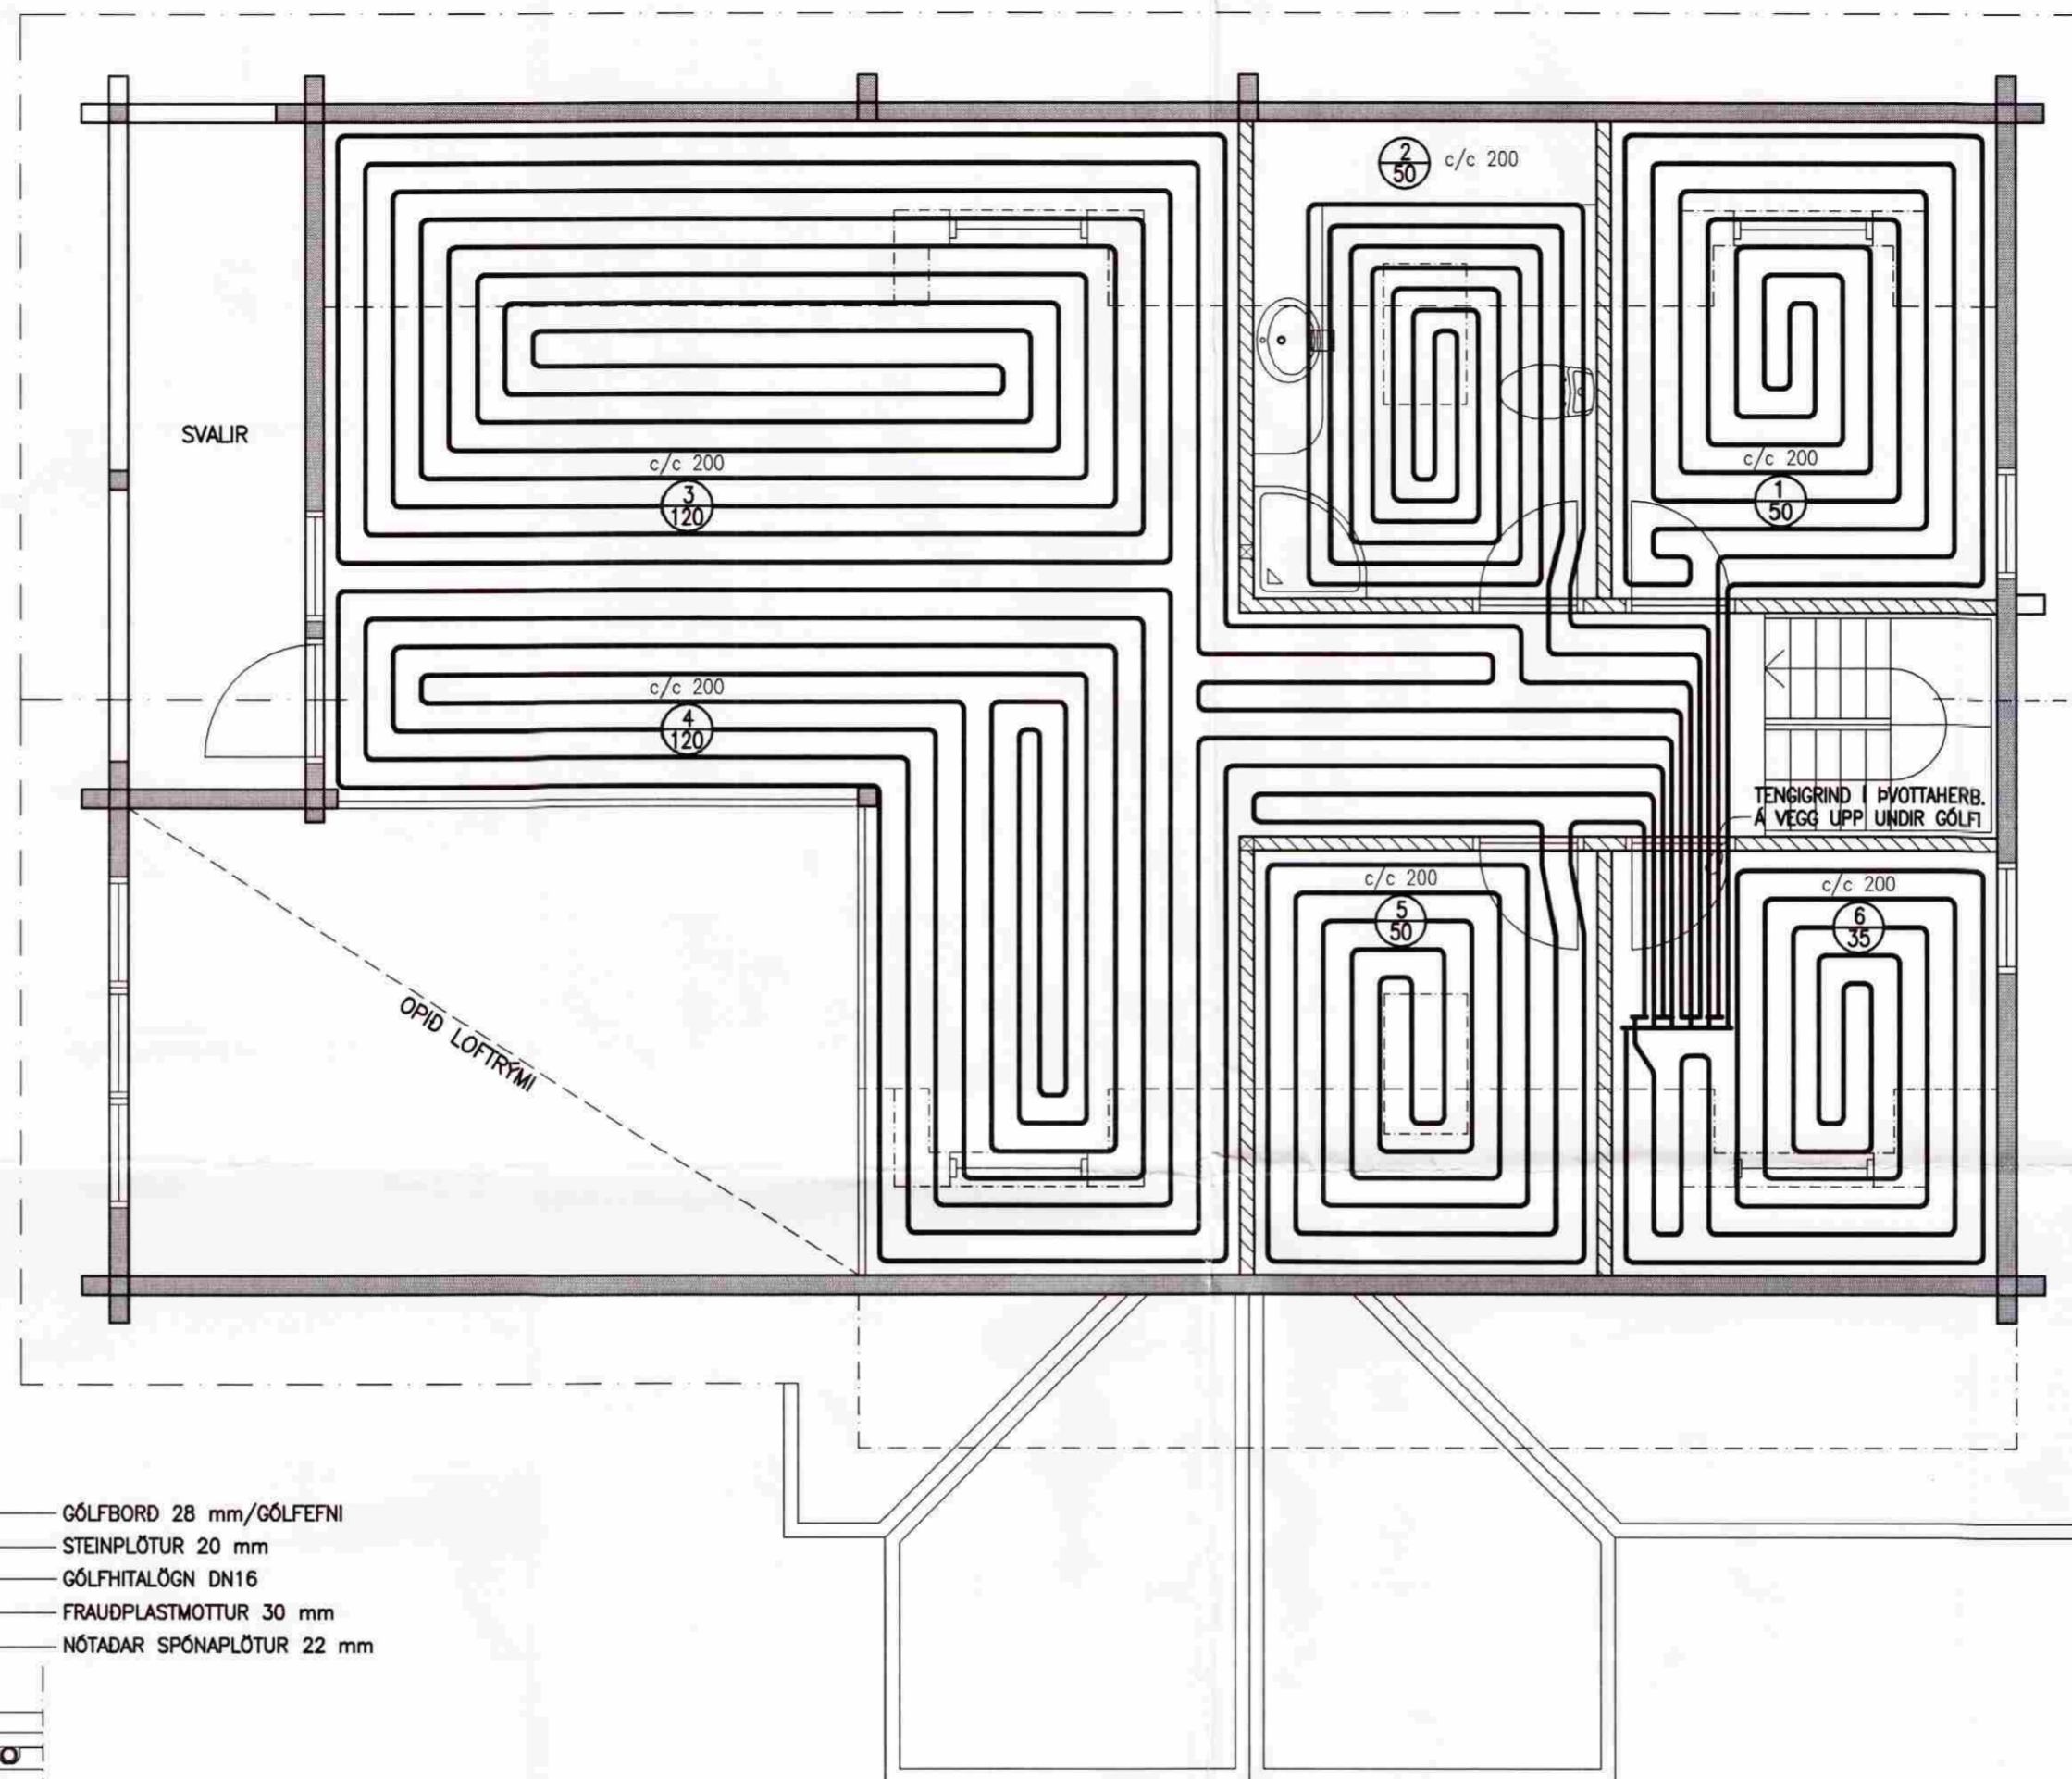

FRÁGANGUR GÓLFHITALAGNA - EDA ANNAR SAMBÆRILEGUR FRÁGANGUR Á EFRI HÆÐ

GÓLFHITI RÉTTARHÁLS 16	
HITATAP 1. HÆÐ	9890 W
AFKÖST GÓLFHITALAGNA, $T_i=20^\circ\text{C}$ , $\Delta T=40^\circ\text{C}$	9200 W
HITATAP 2. HÆÐ	4050 W
AFKÖST GÓLFHITALAGNA, $T_i=20^\circ\text{C}$ , $\Delta T=40^\circ\text{C}$	4920 W
HITATAP HEILD	13940 W
AFKÖST GÓLFHITALAGNA HEILD	14120 W

NR.	DAGS.	BREYTING
A	AG 2009	BREYTT EFRI HÆÐ

SKÝRINGAR	
SKÝRINGAR SJÁ TEIKNINGU F 001	HERBERGISHITI STÝRIST MED HITASTILLI Í VÍÐKOMANDI HERBERGI SEM TENGIST SEGUL-LOKA VID TENGIGRIND Á GÓLFHITAPIPUM
GÓLFHITAPIPUR ERU PEX-LAGNIR 16 mm MED SÚREFNISKÁPU. LAGNIR SKULU ÞRÝSTI-PRÓFADAR SAMKVÆMT LEIDBEININGUM FRAMLEIDANDA	NÚMER SLAUFU LENGD SLAUFU
LEGGJA SKAL ÁDRAGSHÓLKA Á FRAMRÁS AD HITUDUM SVÆÐUM	

RÉTTARHÁLS 16  
SUMARHÚS Í LANDI NESJA  
GRAFNINGSHREPPUR  
801 SELFOSS

10/8 09 06  
SEMUNDUR EIRIKSSON 261249-2949

KLÖPP ARKITEKTAR-VERKFRÆÐINGAR EHF  
NETHYL 2E, PÓSTHÓLF 10050, 130 REYKJAVÍK  
SÍMI 577 2277, 699 7747 - klopp@simnet.is

HEITI TEIKN.	GÓLFHITALAGNIR
MÆLIKVARDI	1:50
DAGS.	SEPT 2008
TEIKNING	H 002
VERK	V 07-105
BREYTING	A
YFIRFARID	S.E.