


MÓTTEKIÐ
 12 AUG. 2009
[Signature]
 Byggingafultrúi uppsv. Árnæssýslu og Flóahfr.

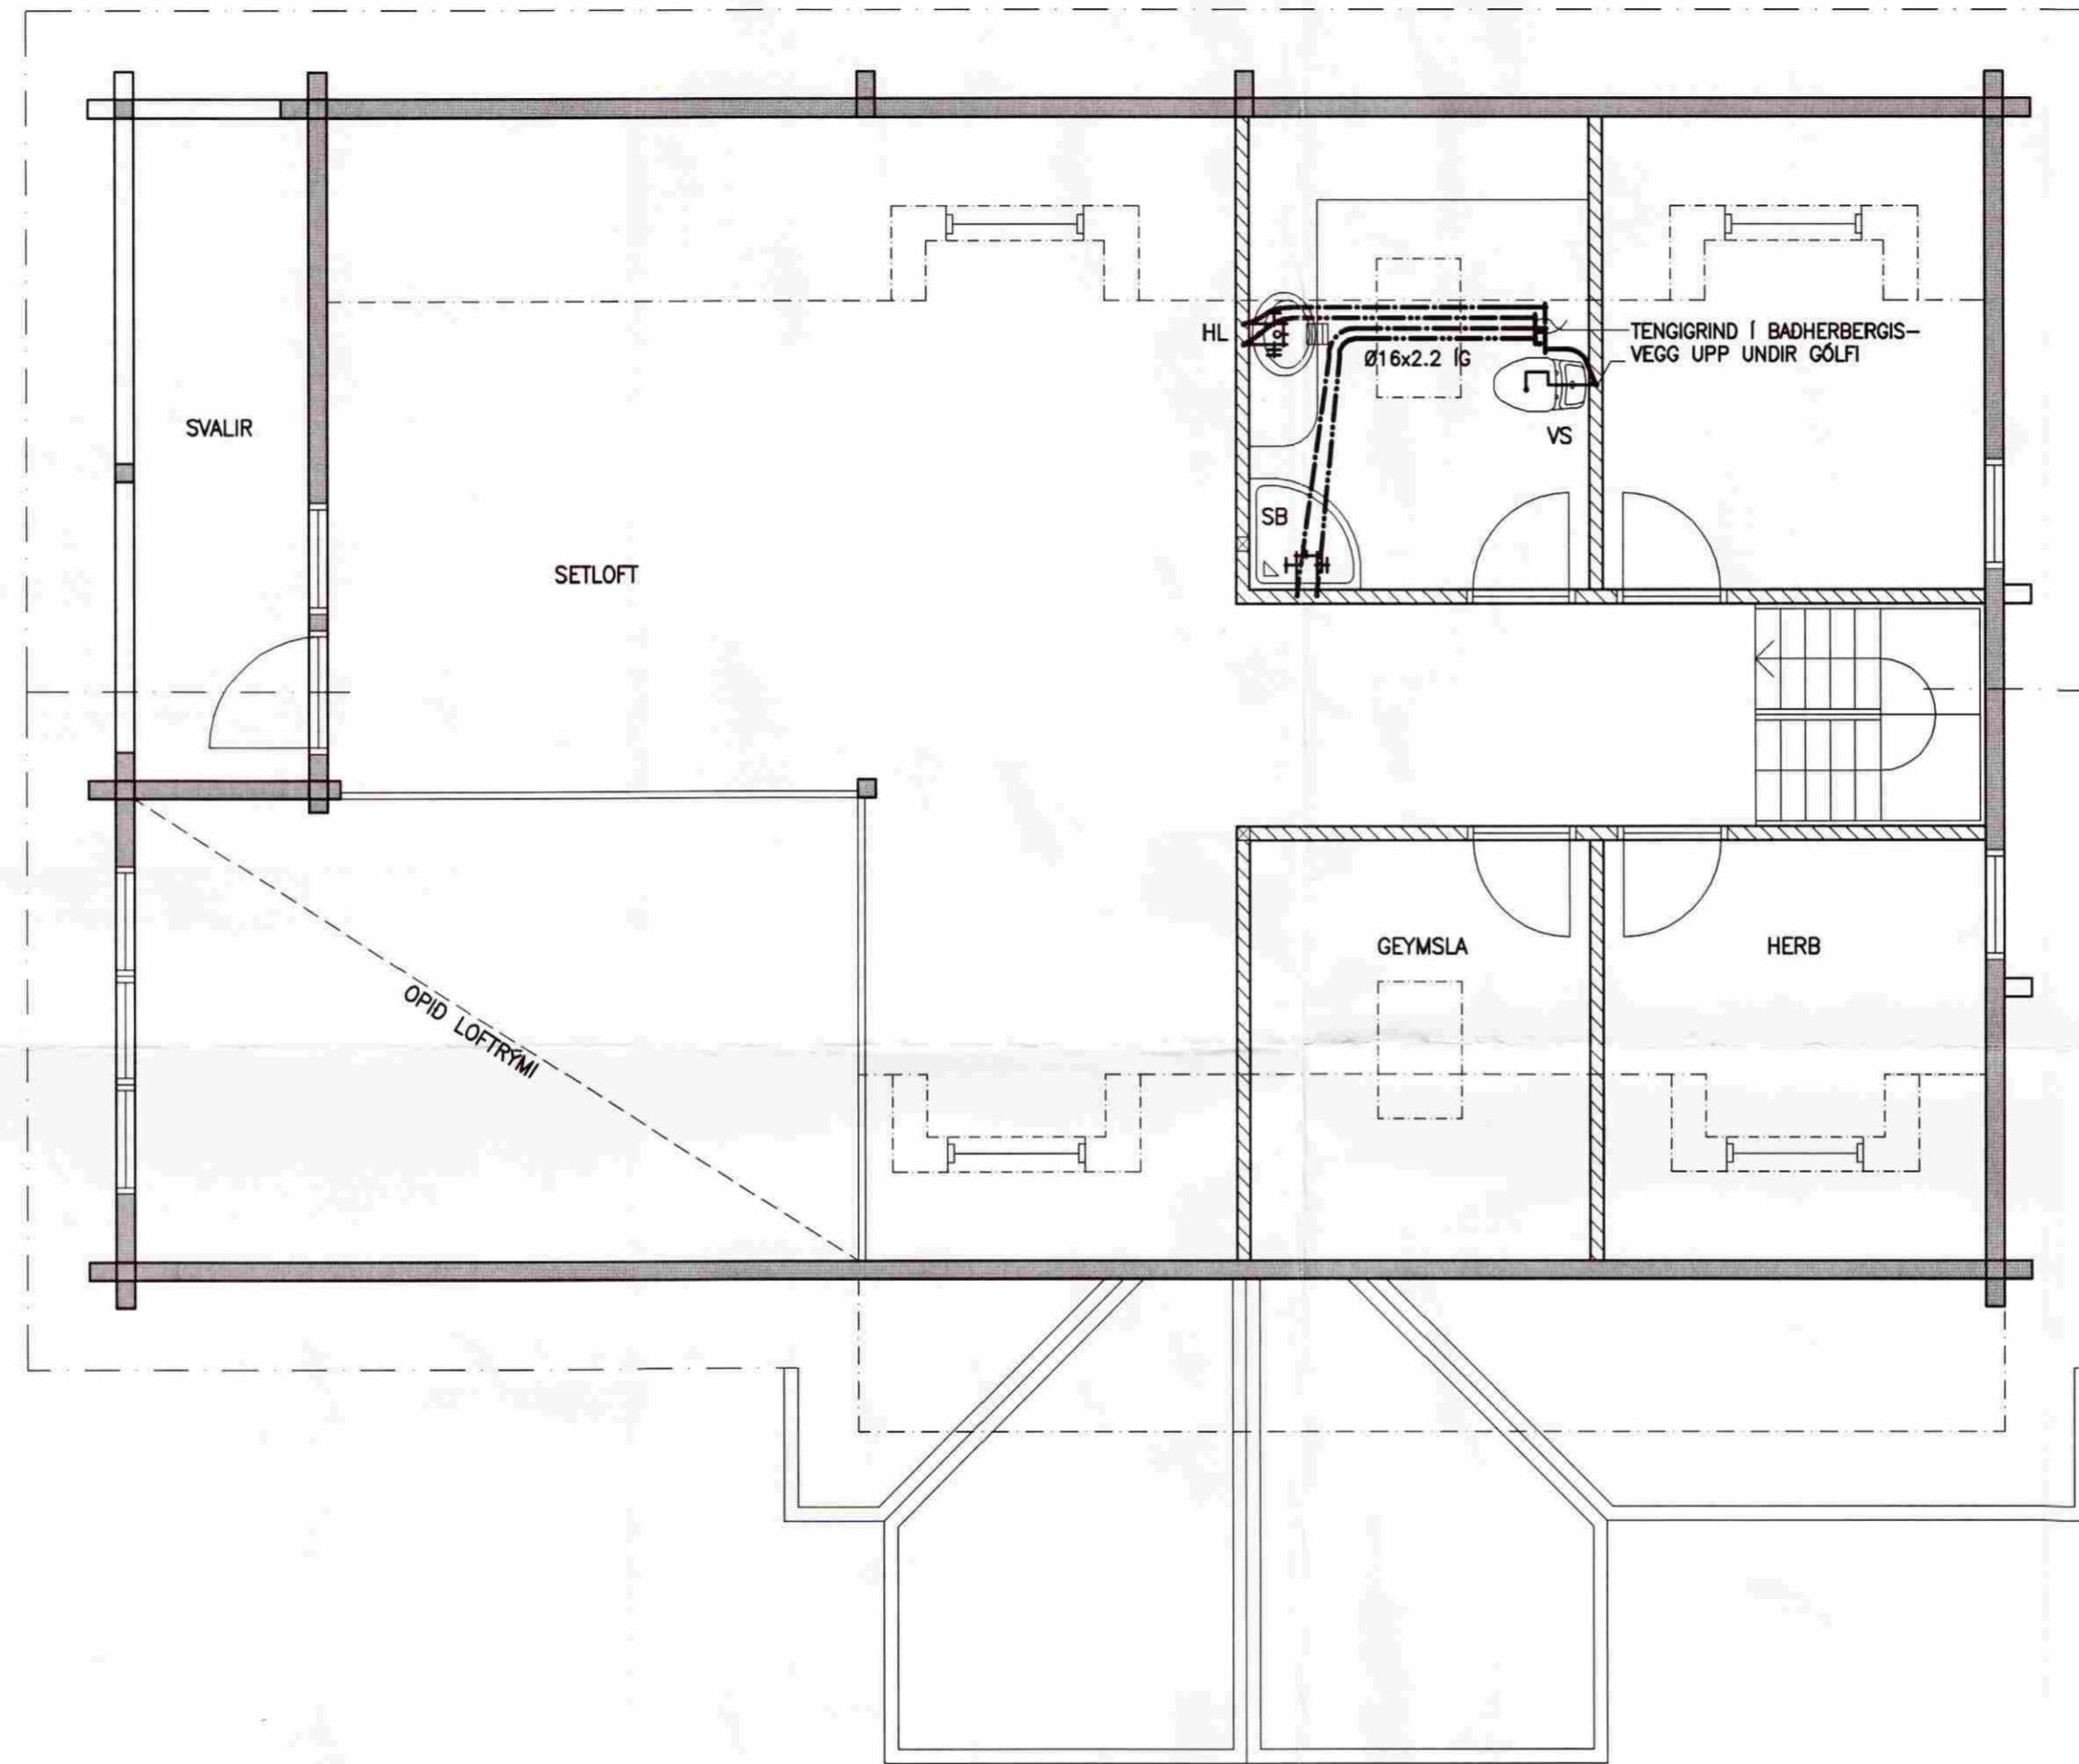

NR.	DAGS.	BREYTING
A	AG 2009	BREYTT EFRI HÆÐ

SKÝRINGAR
 SKÝRINGAR SJÁ TEIKNINGU F 001
 VATNSLAGNIR FRÁ TENGIRIND AD EINSTÖKUM
 TÆKJUM ERU HITAPOLIN PEX RÖR,
 RÖR I RÖR KERFI

ATHUGIÐ AD VATNSLAGNIR HAFI GÓÐA
 ÞENSLUMÖGULEIKA

MÁLSETNING Á STADSETNINGU STÓTA :

RÖRSTÆÐIR MIDAST VID YTRA ÞVERMÁL
 Ø16x2.2 : YTRA ÞVERMÁL 16 mm,
 MINNSTA VEGGÞYKKT 2.2 mm

MÁLSETNING FRÁ INNRI
 BRÖN UNDIRSTÖÐU
 I MIDJU INNVEGGIS

MÁLSETNING FRÁ INNRI
 BRÖN UNDIRSTÖÐU
 I MIDJU TÆKIS

RÉTTARHÁLS 16
 SUMARHÚS Í LANDI NESJA
 GRAFNINGSHREPPUR
 801 SELFOSS

10/8/09
 SÆMUNDUR EIRÍKSSON 261249-2949

KLÖPP ARKITEKTAR-VERKFRÆÐINGAR EHF
 NETHYL 2E, PÓSTHÓLF 10050, 130 REYKJAVÍK
 Sími 577 2277, 699 7747 - klopp@simnet.is

HEITI TEIKN.	VATNSLAGNIR	
	GRUNNMYND EFRI HÆÐ	
MÆLIKVARDI	1:50	DAGS. SEPT 2008
TEIKNING	V 002	VERK V 07-105
BREYTING	A	YFIRFARID S.E.