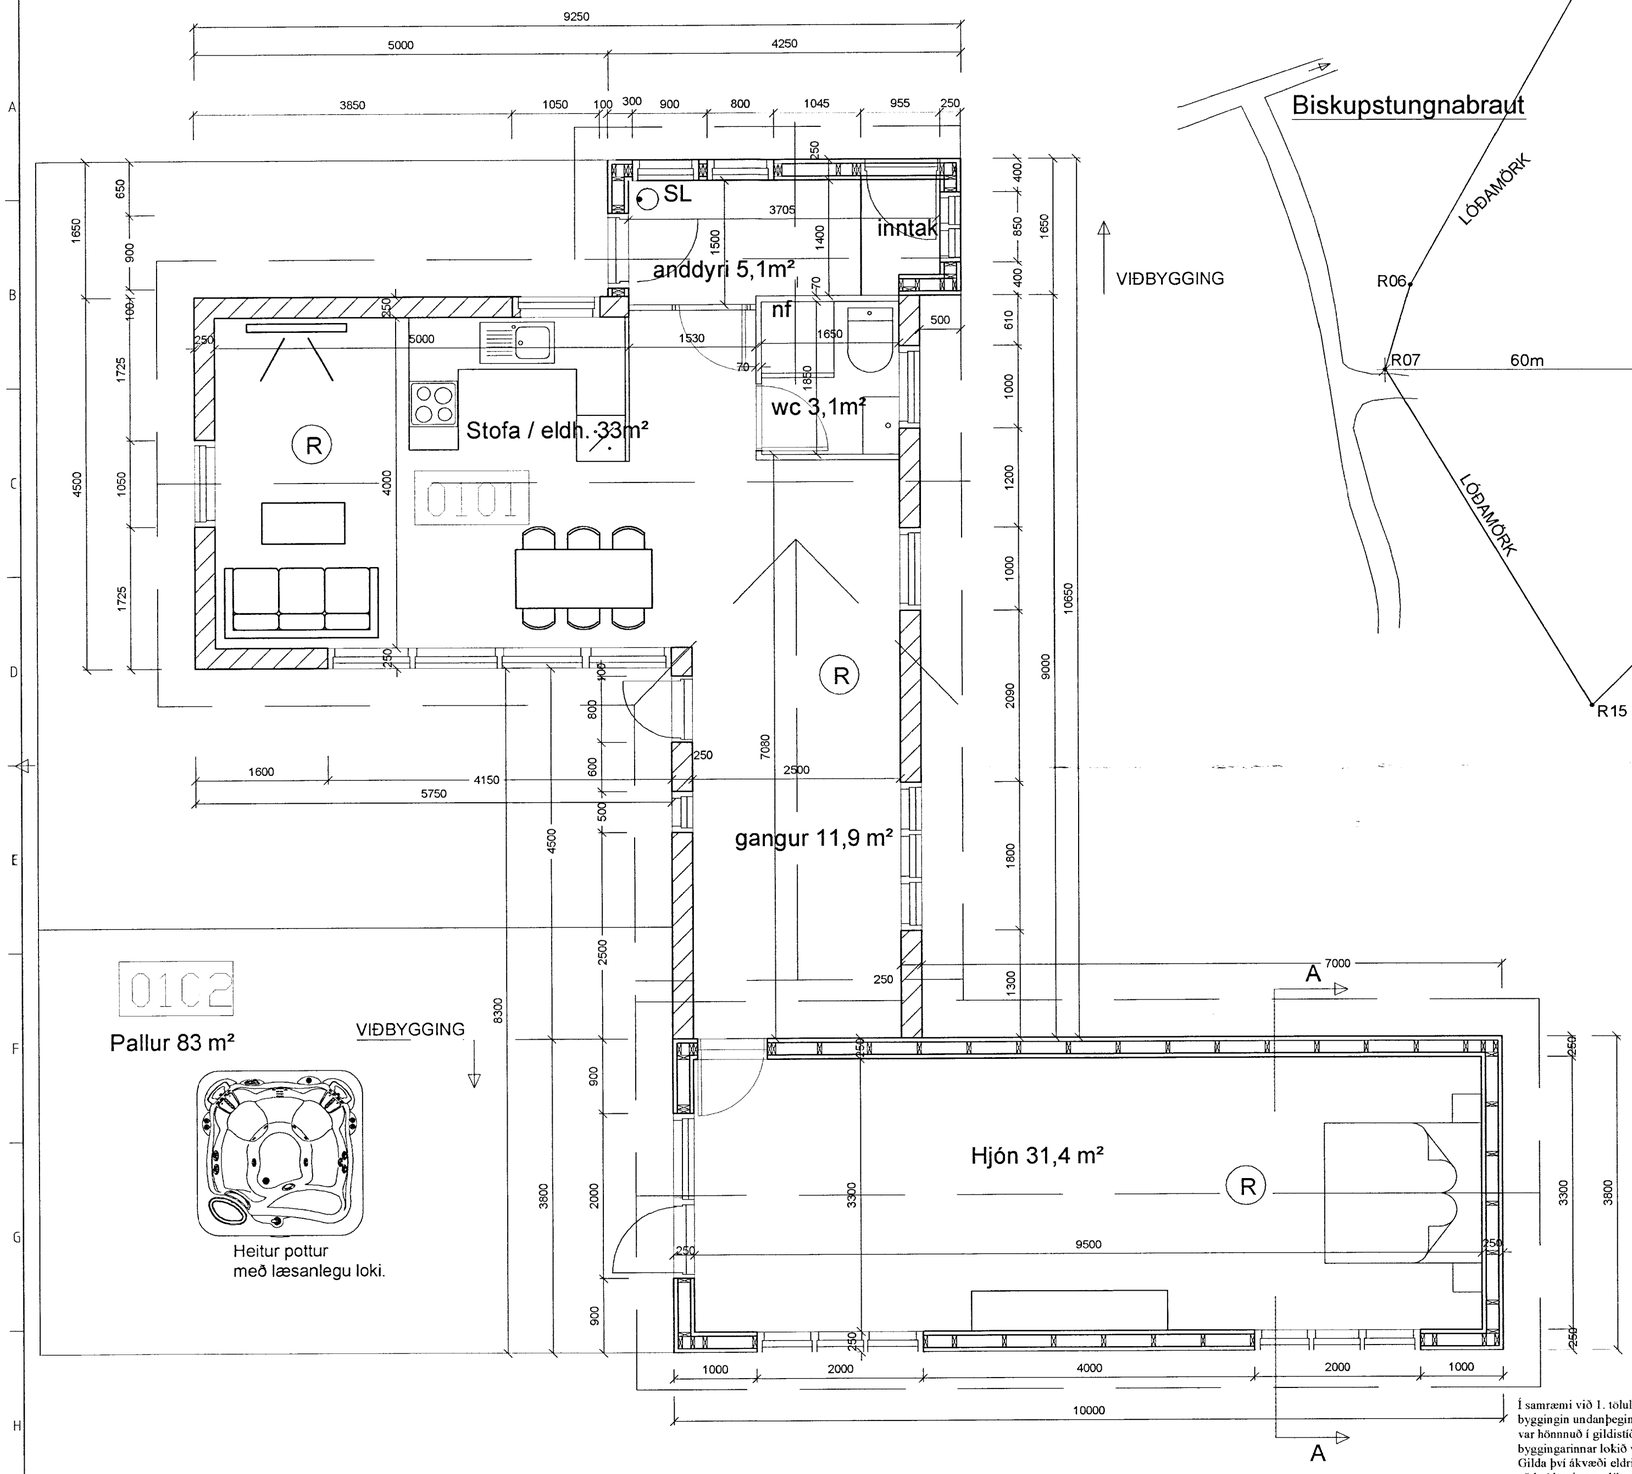

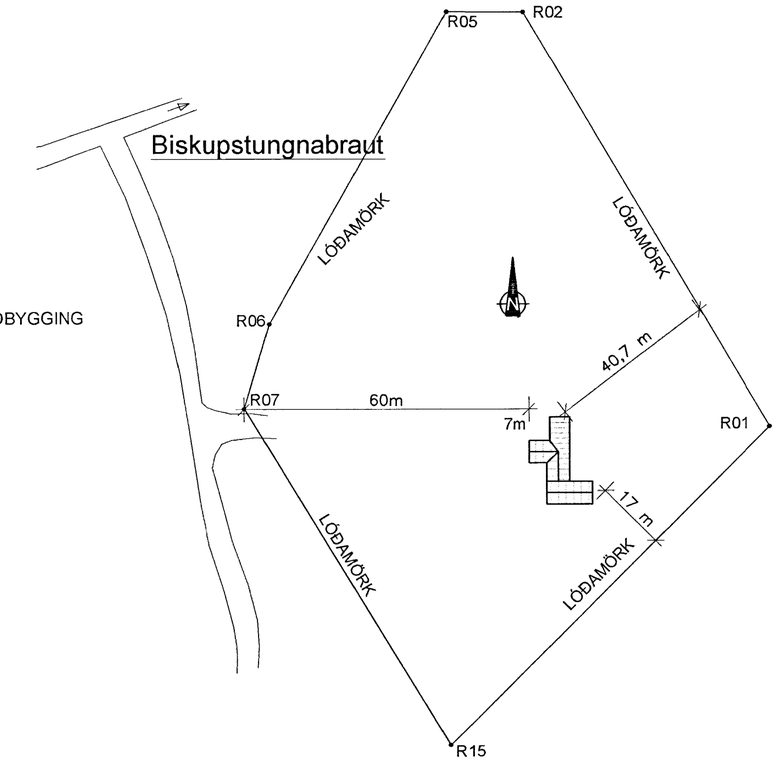

Í samræmi við 1. tölulið ákvæðis til bráðabirgða í byggingarreglugerð nr. 112/2012 er byggingin undanþegin ákvæðum 6. – 16. hluta reglugerðarinnar, þar sem byggingin var hönnnuð í gildistíð eldri byggingarreglugerðar nr. 441/1998 og hönnun byggingarinnar lokið við gildistöku nýrrar byggingarreglugerðar 8. febrúar 2012. Gilda því ákvæði eldri byggingarreglugerðar nr. 441/1998 um þá þætti sem um ræðir, að því leyti sem slikt samræmist ákvæðum laga um mannvirki nr. 160/2010.
Heimild þessi fellur niður ef byggingarleyfi hefur ekki verið gefið út fyrir 1. janúar 2013. Eftir þann tíma skal fylgt ákvæðum nýrrar byggingarreglugerðar nr. 112/2012 við hönnun byggingarinnar og skulu þá nýjir uppdrættir, byggðir á ákvæðum reglugerðar nr. 112/2012, lagðir fyrir leyfisveitanda til samþykktar

SAMÞYKKT
29. NÓV. 2012
Byggingafulltrúi uppsv. Ámessýslu og Flóahr.

ÚTGÁFUFERILL

NÚMER:	DAGS.	SKÝRINGAR:	UNNIÐ:

DAGS.	SAMRÆM.HÖNNUÐUR

Verkfræðistofa Hauks Ásgeirssonar
DALVEGI 18
201 KÓPAVOGUR
SÍMI: 534 8815 / 897 8132
FAX: 534 8818
NETFANG: haukur@vha.is
kt: 560600-3050

HEITI VERKS:

SUMARHÚS
RIMAMÓI 1
GRÍMSNES- OG GRAFNINGSHR.

HEITI TEIKNINGAR:

GRUNNMYND
AFSTÖÐUMYND

MKV: 1:50 1:1000	DAGS. OKT.'12	VERK NR 1400	
TEIKNAÐ. H.Á.	YFIRFARIÐ H.Á.	SAMÞYKKT H.Á.	TEIKN.NÚMER 1
DAGS.undirskr. 25.10.'12	NAFN HÖNNUÐAR Haukur Ásgeirsson kt: 301255-4629		
UNDIRSKR.HÖNNUÐAR			ÚTGÁFA A

G:\Verk í vinnsla\Haukur-teikn\Sumarhús Halldóra H.Á\12 10 25 Sumarhús Halldóra H.Á arkitekt.dwg