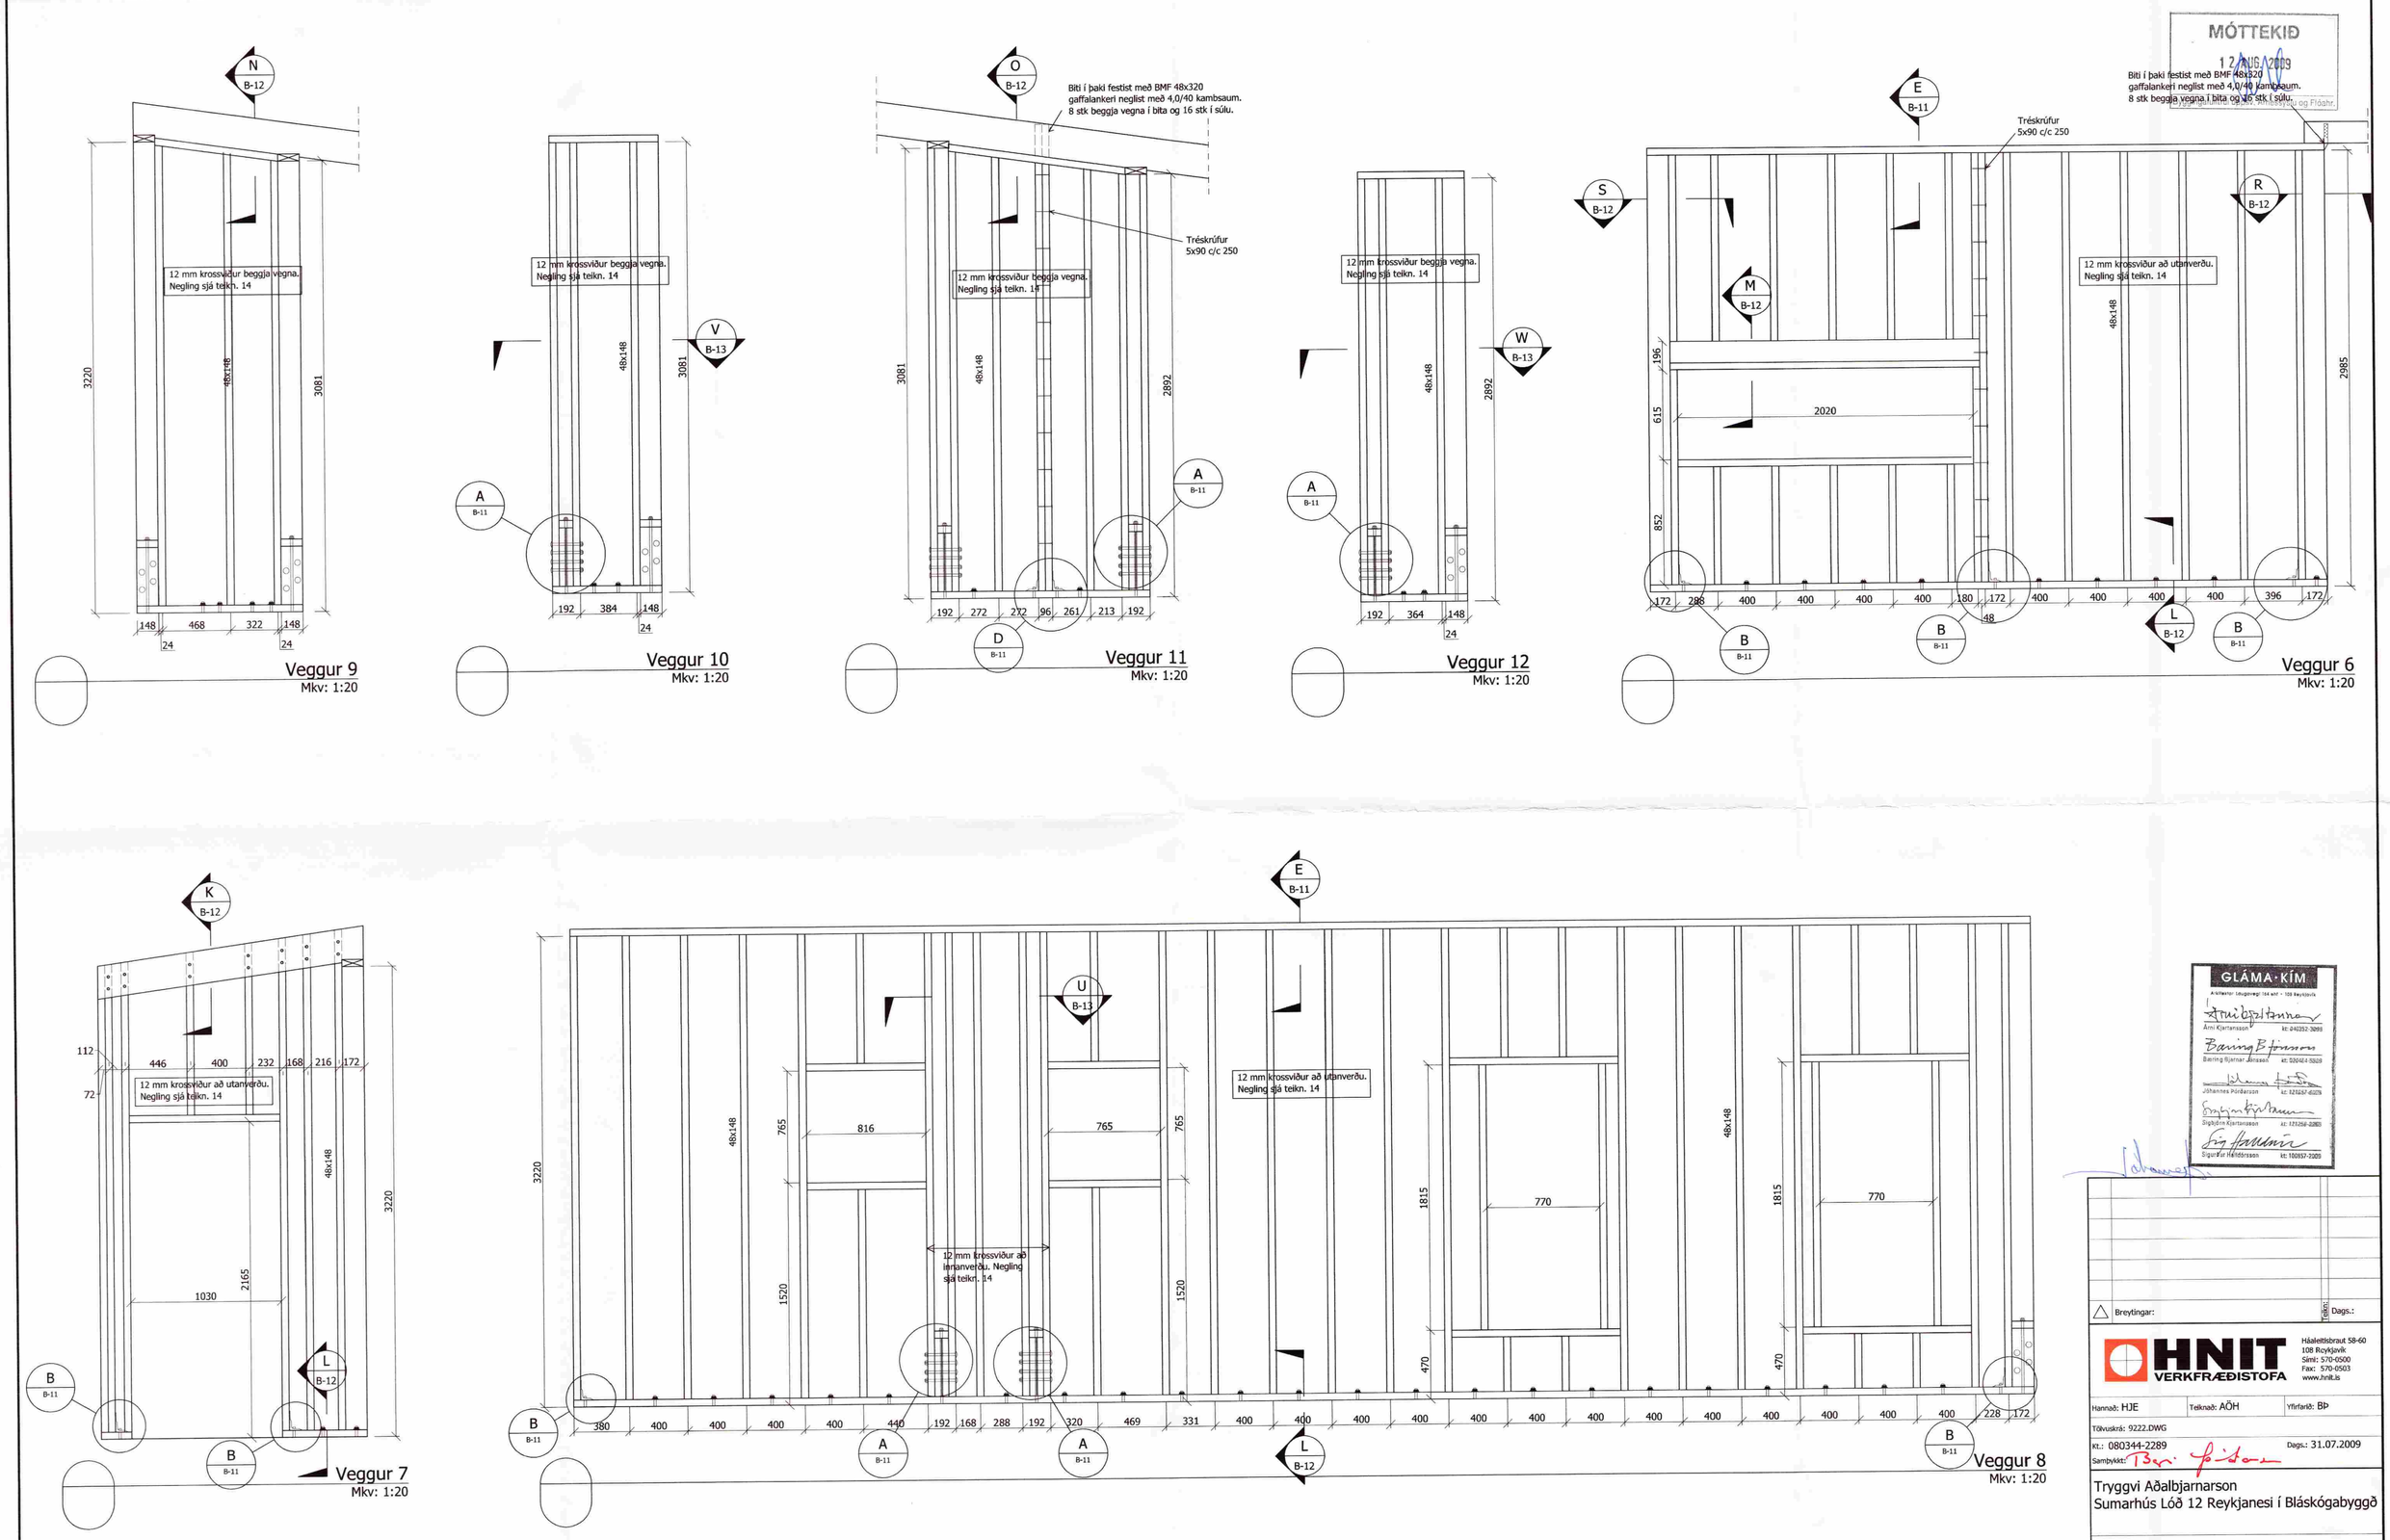

MÓTTEKIÐ
12 AUG 2009
Byggingarfulltrúi Ómbsv. Ámessýslu og Flóahr.

GLÁMA·KÍM
Ársfleshor Ídugovegi 164 ehf - 108 Reykjavík
Árni Kjartansson kt: 040352-3099
Baring Bjarnar Jónsson kt: 020424-5929
Jóhannes Þórðarson kt: 121657-4029
Sigbjörn Kjartansson kt: 121256-2269
Sigurður Halldórsson kt: 100857-2009

Breytingar: Teikn.: Dags.:

HNIT VERKFRÆÐISTOFA
Háaleitisbraut 58-60
108 Reykjavík
Sími: 570-0500
Fax: 570-0503
www.hnit.is

Hannað: HJE | Teiknað: AÖH | Yfirfarið: BÞ
Tölvuskrá: 9222.DWG
Kt.: 080344-2289 | Dags.: 31.07.2009
Sambykkt:

Tryggvi Aðalbjarnarson
Sumarhús Lóð 12 Reykjanesi í Bláskógabyggð

Timburvirki sumarhúss
Veggir

Verk nr.: 09222 | Frumst. blaðs: A1 | Teikn. nr.: B-10 | Útg.:
Mkv.: 1:20

V:\2009\2XX\09222\07-VINNUGÖGN\TEIKNINGAR\9222.DWG