




Grunnmynd
Mkv. 1:50

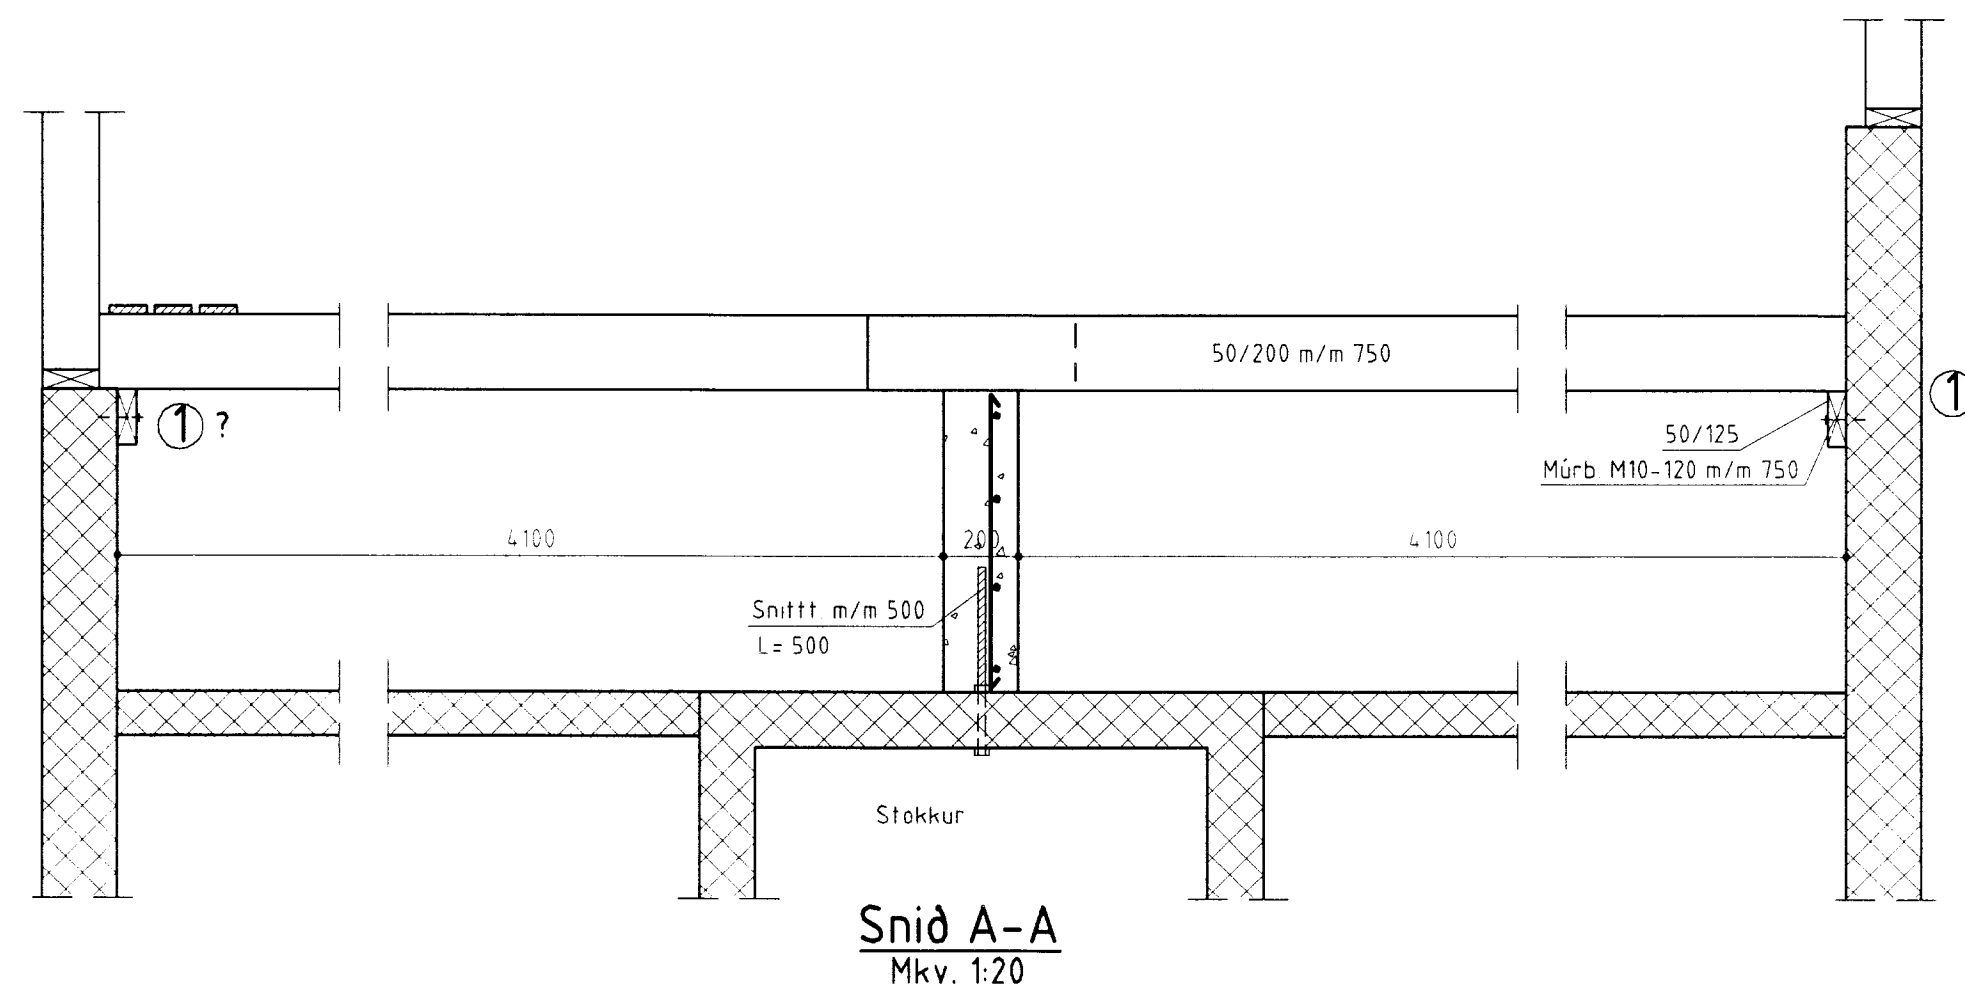

Snið A-A
Mkv. 1:20

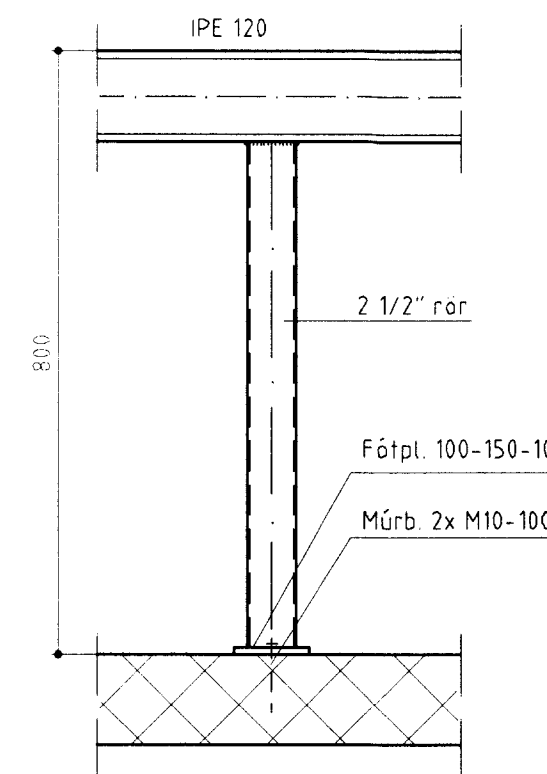

Snið B-B
Mkv. 1:10

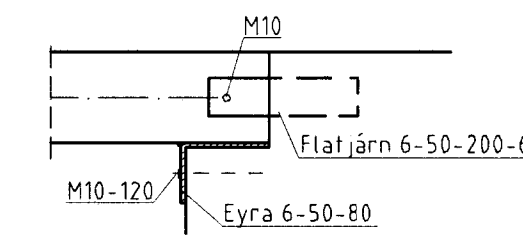

Deili ②
Mkv. 1:10

BYGGINGAÞJÓNUSTA BÆNDASAMTAKA ÍSLANDS	Verk nr: 0659-20
BÆNDAHÖLLINNI, HAGATORGI, REYKJAVÍK sími: 5630300	Blað nr:
Stóra Borg, Grímsneshr., Árn.	Mkv: 1:20, 1:50
Hliðu breytt í fjárhús	Dags: 06.09.1999
Grunnmynd, snið	Breytt:
	Hannað: S.S. Teiknað: Ó.P.

2.11.08.
V. & S.
V. & S.